


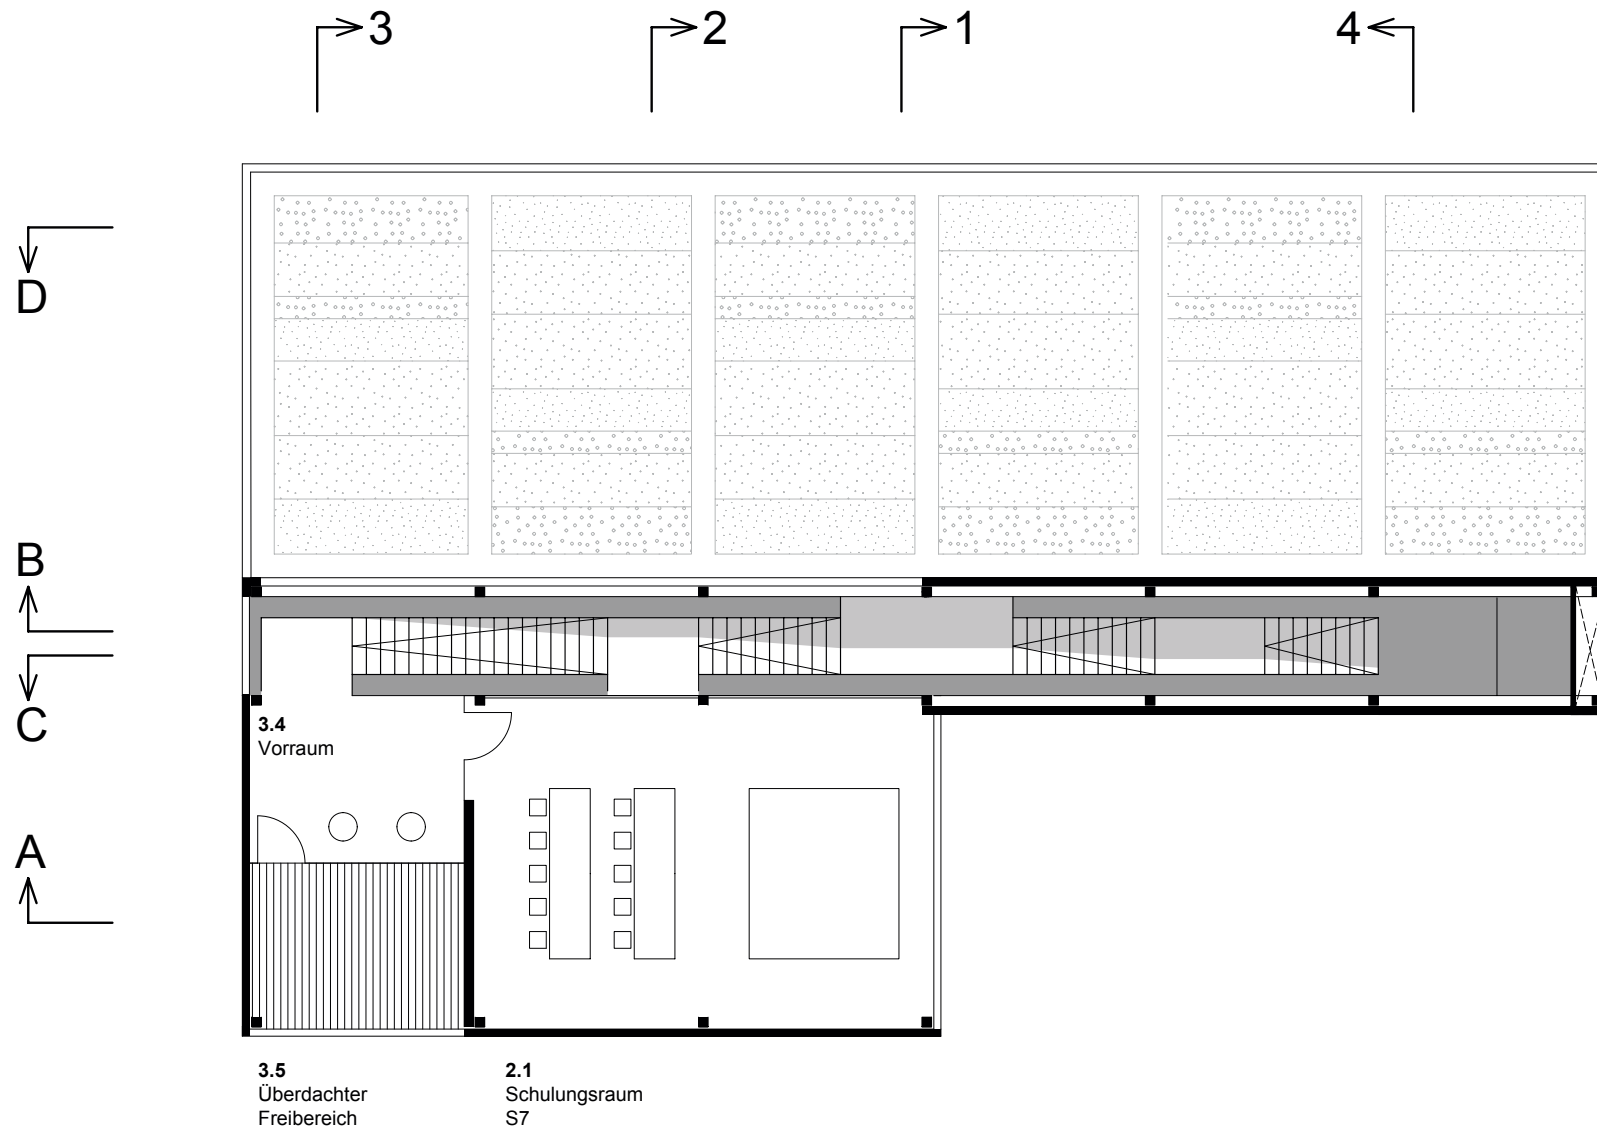

Grundriss Ebene 2