



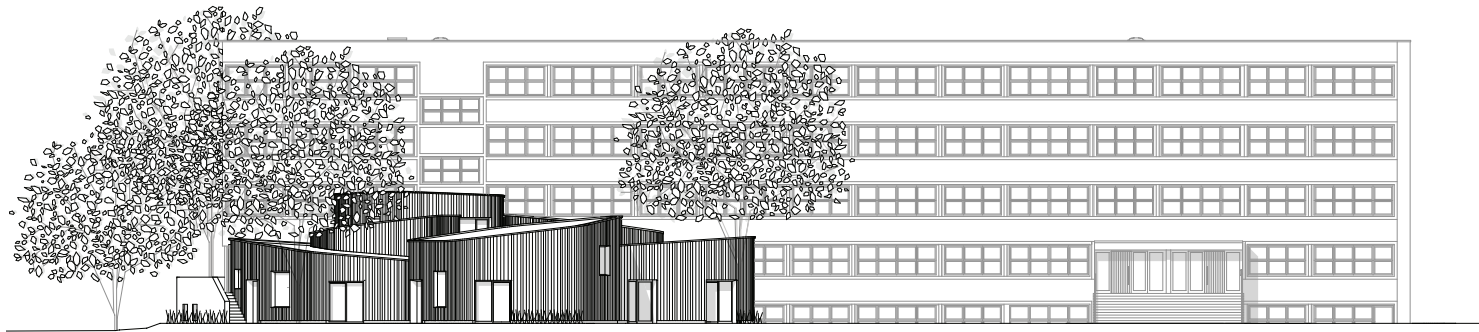

Ansicht Südost

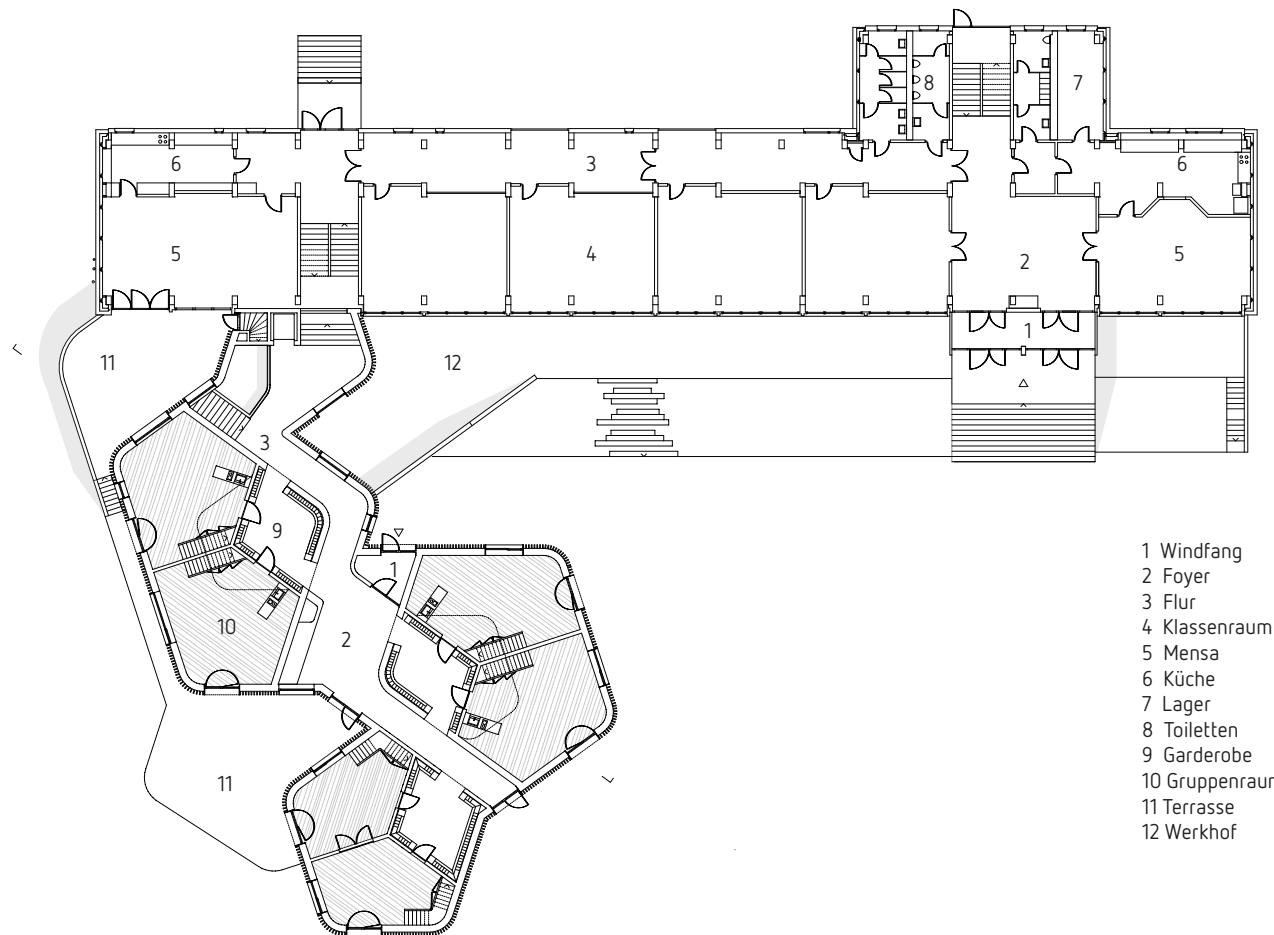

- 1 Windfang
- 2 Foyer
- 3 Flur
- 4 Klassenraum
- 5 Mensa
- 6 Küche
- 7 Lager
- 8 Toiletten
- 9 Garderobe
- 10 Gruppenraum
- 11 Terrasse
- 12 Werkhof

0 1 2 5 10