



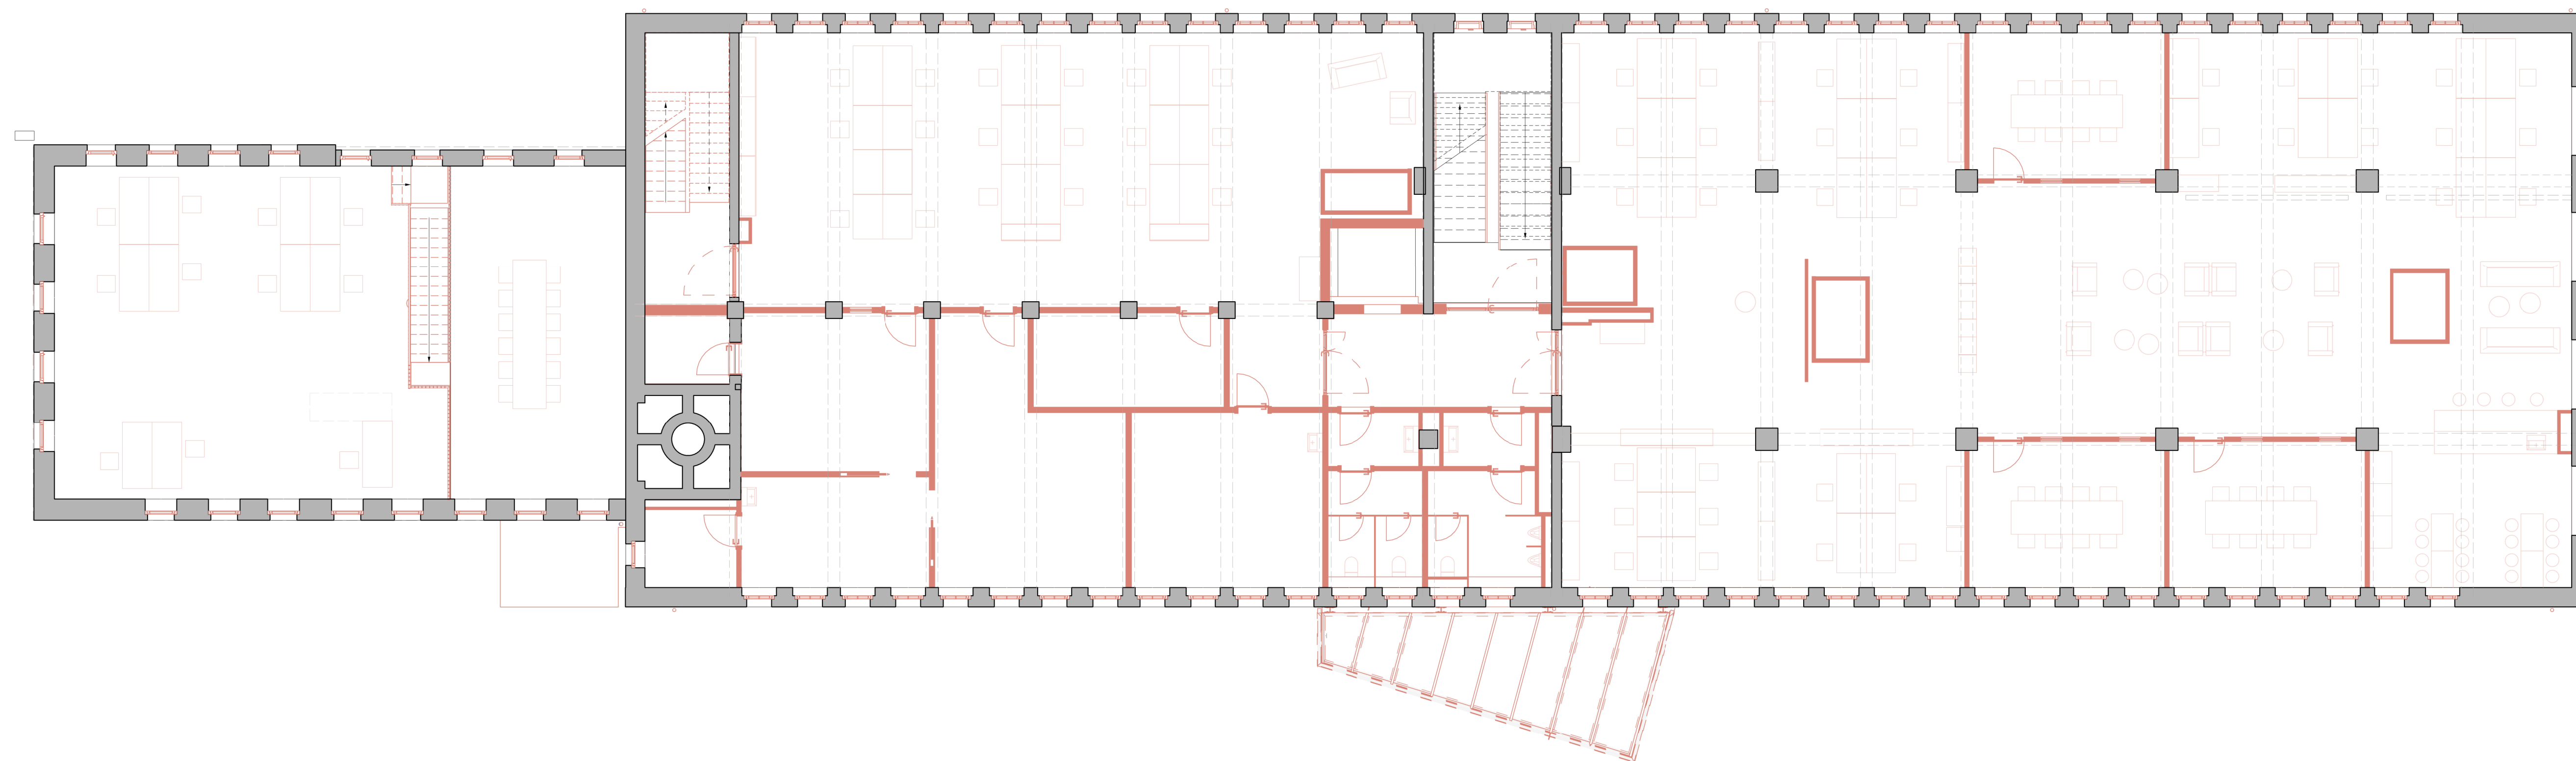

Grundriss OG
M 1:100

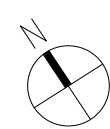

Denkmalgerechte Sanierung der
ehemaligen Fettschmelze

stilmacher
ARCHITEKTEN