


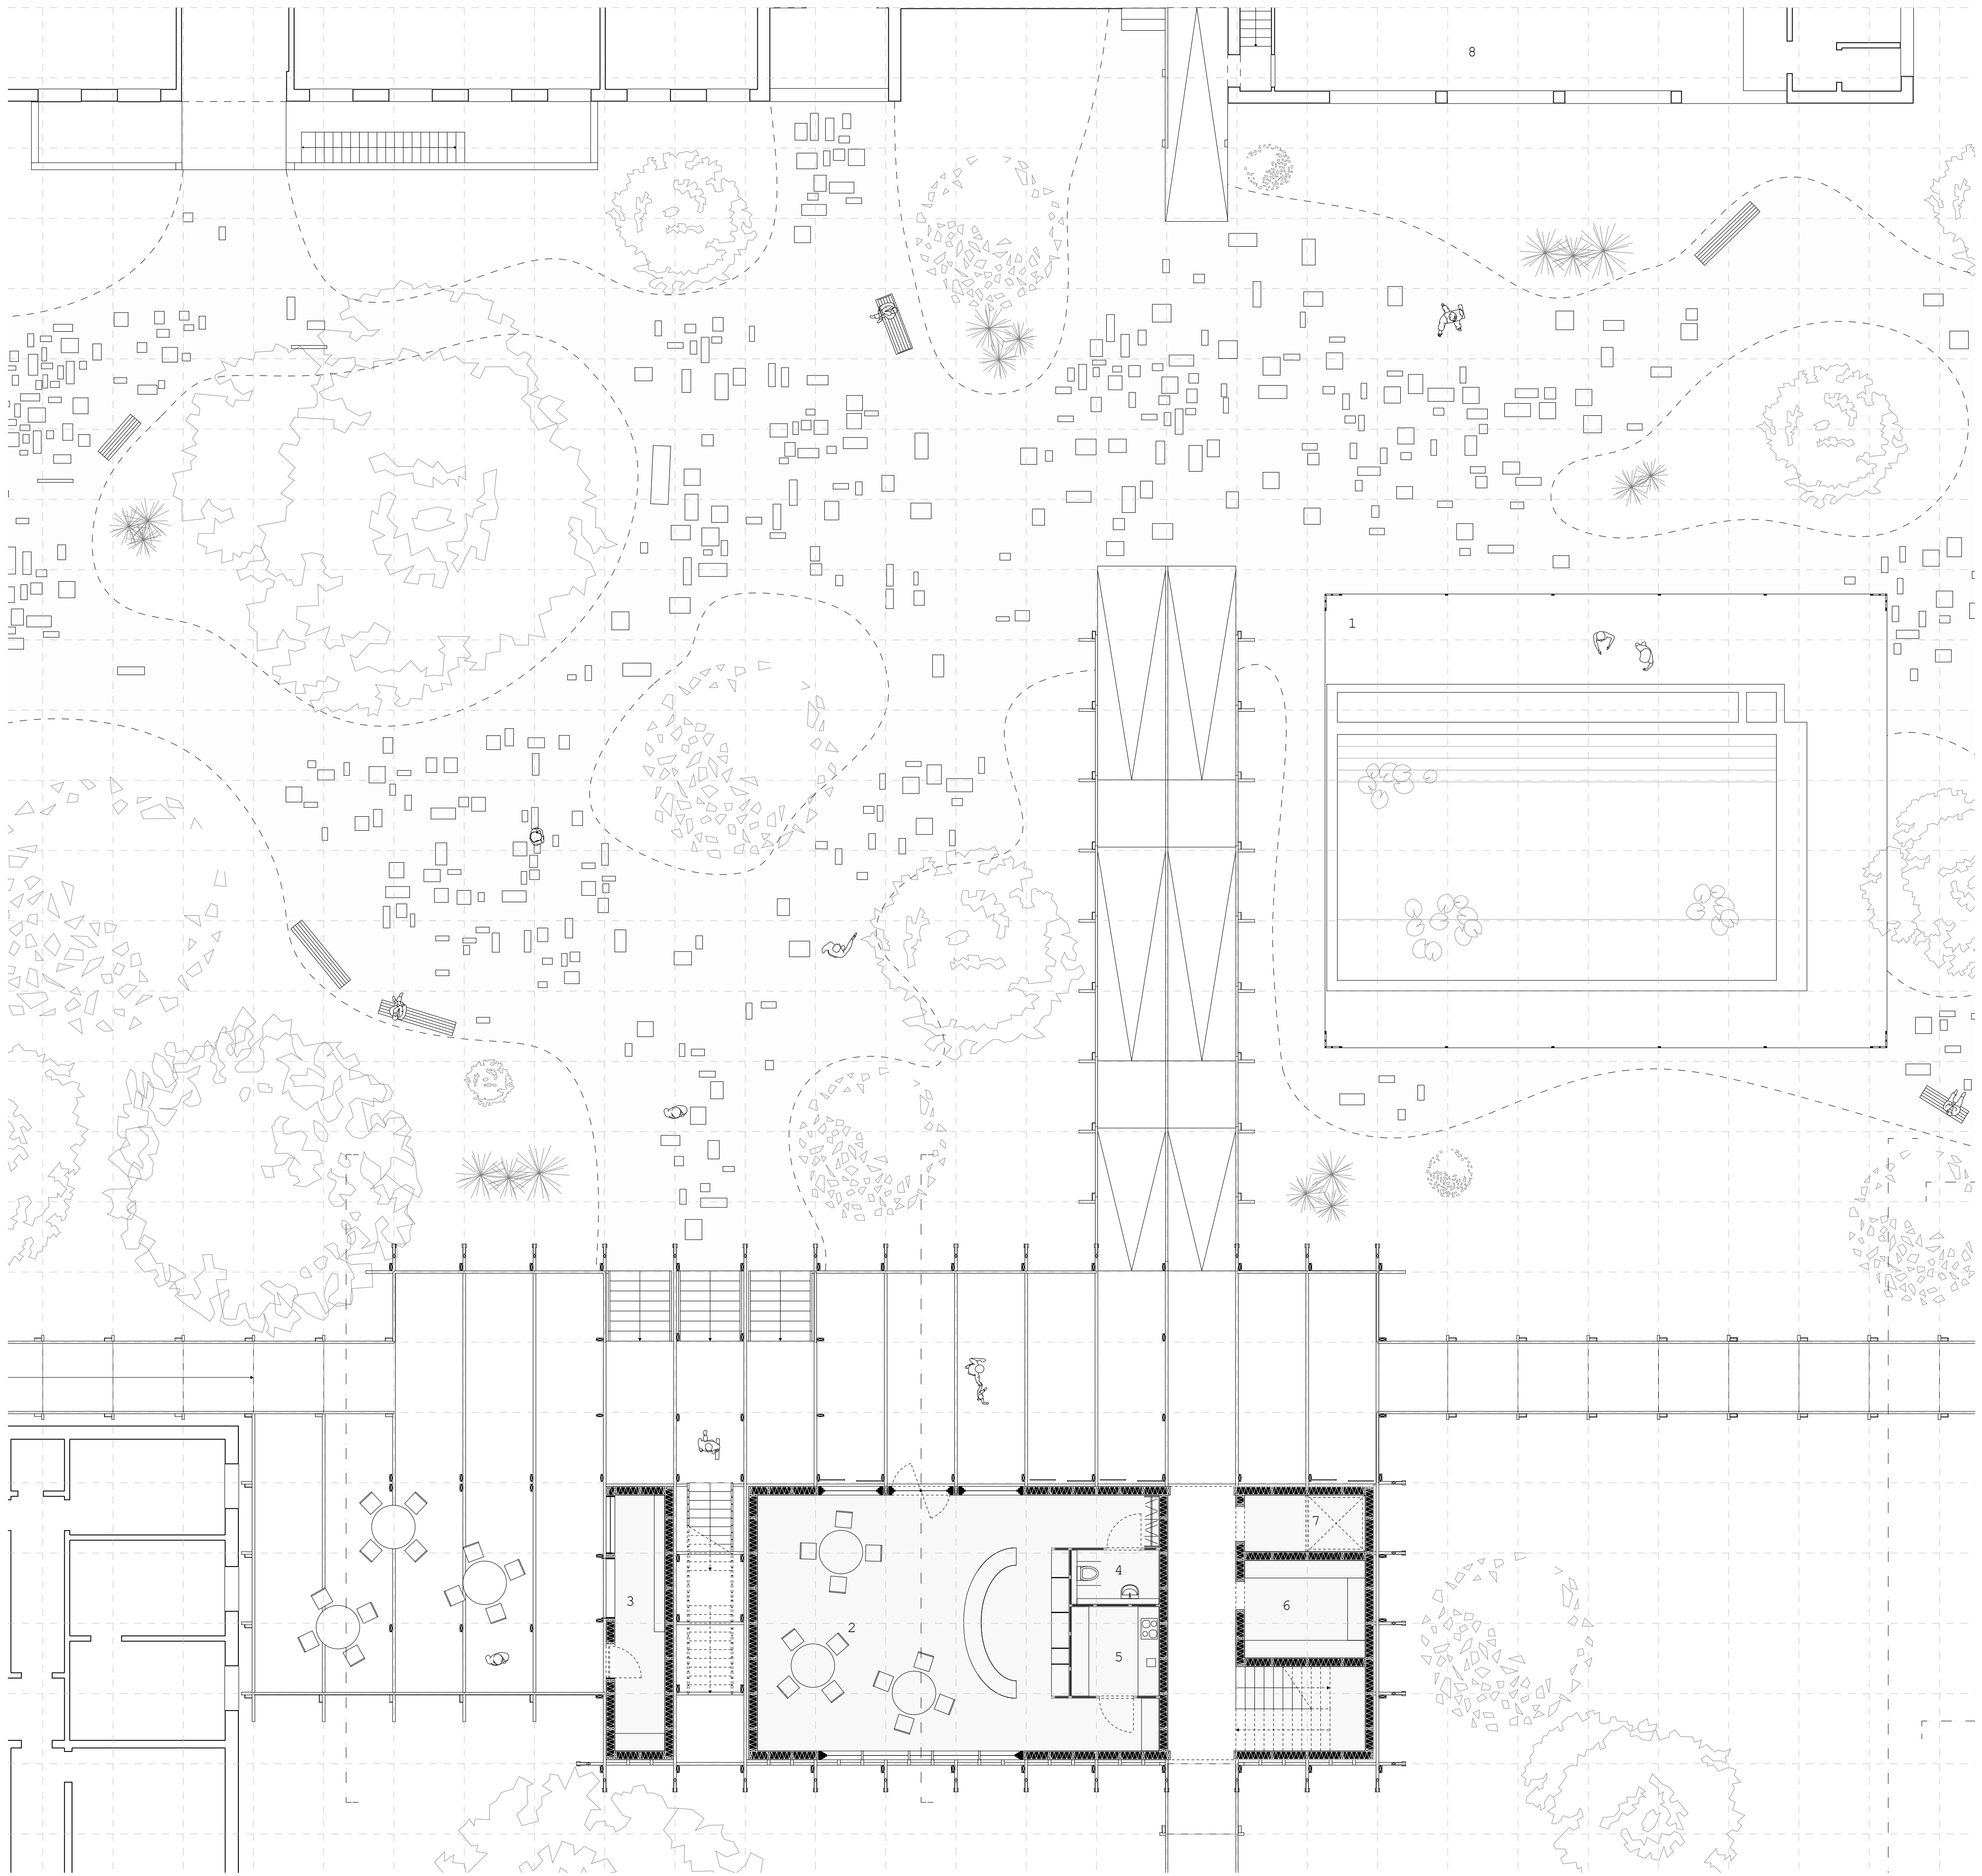

Grundriss EG Meditation 1:100

1m 2m 4m 8m 16m

1.Garten mit Teich // 2.Cafe // 3.Bar // 4.Öffentliches WC // 5.Küche // 6.Technikraum // 7.Fahrradstuhl // 8.Versammlungsort(im alten Theater)

