

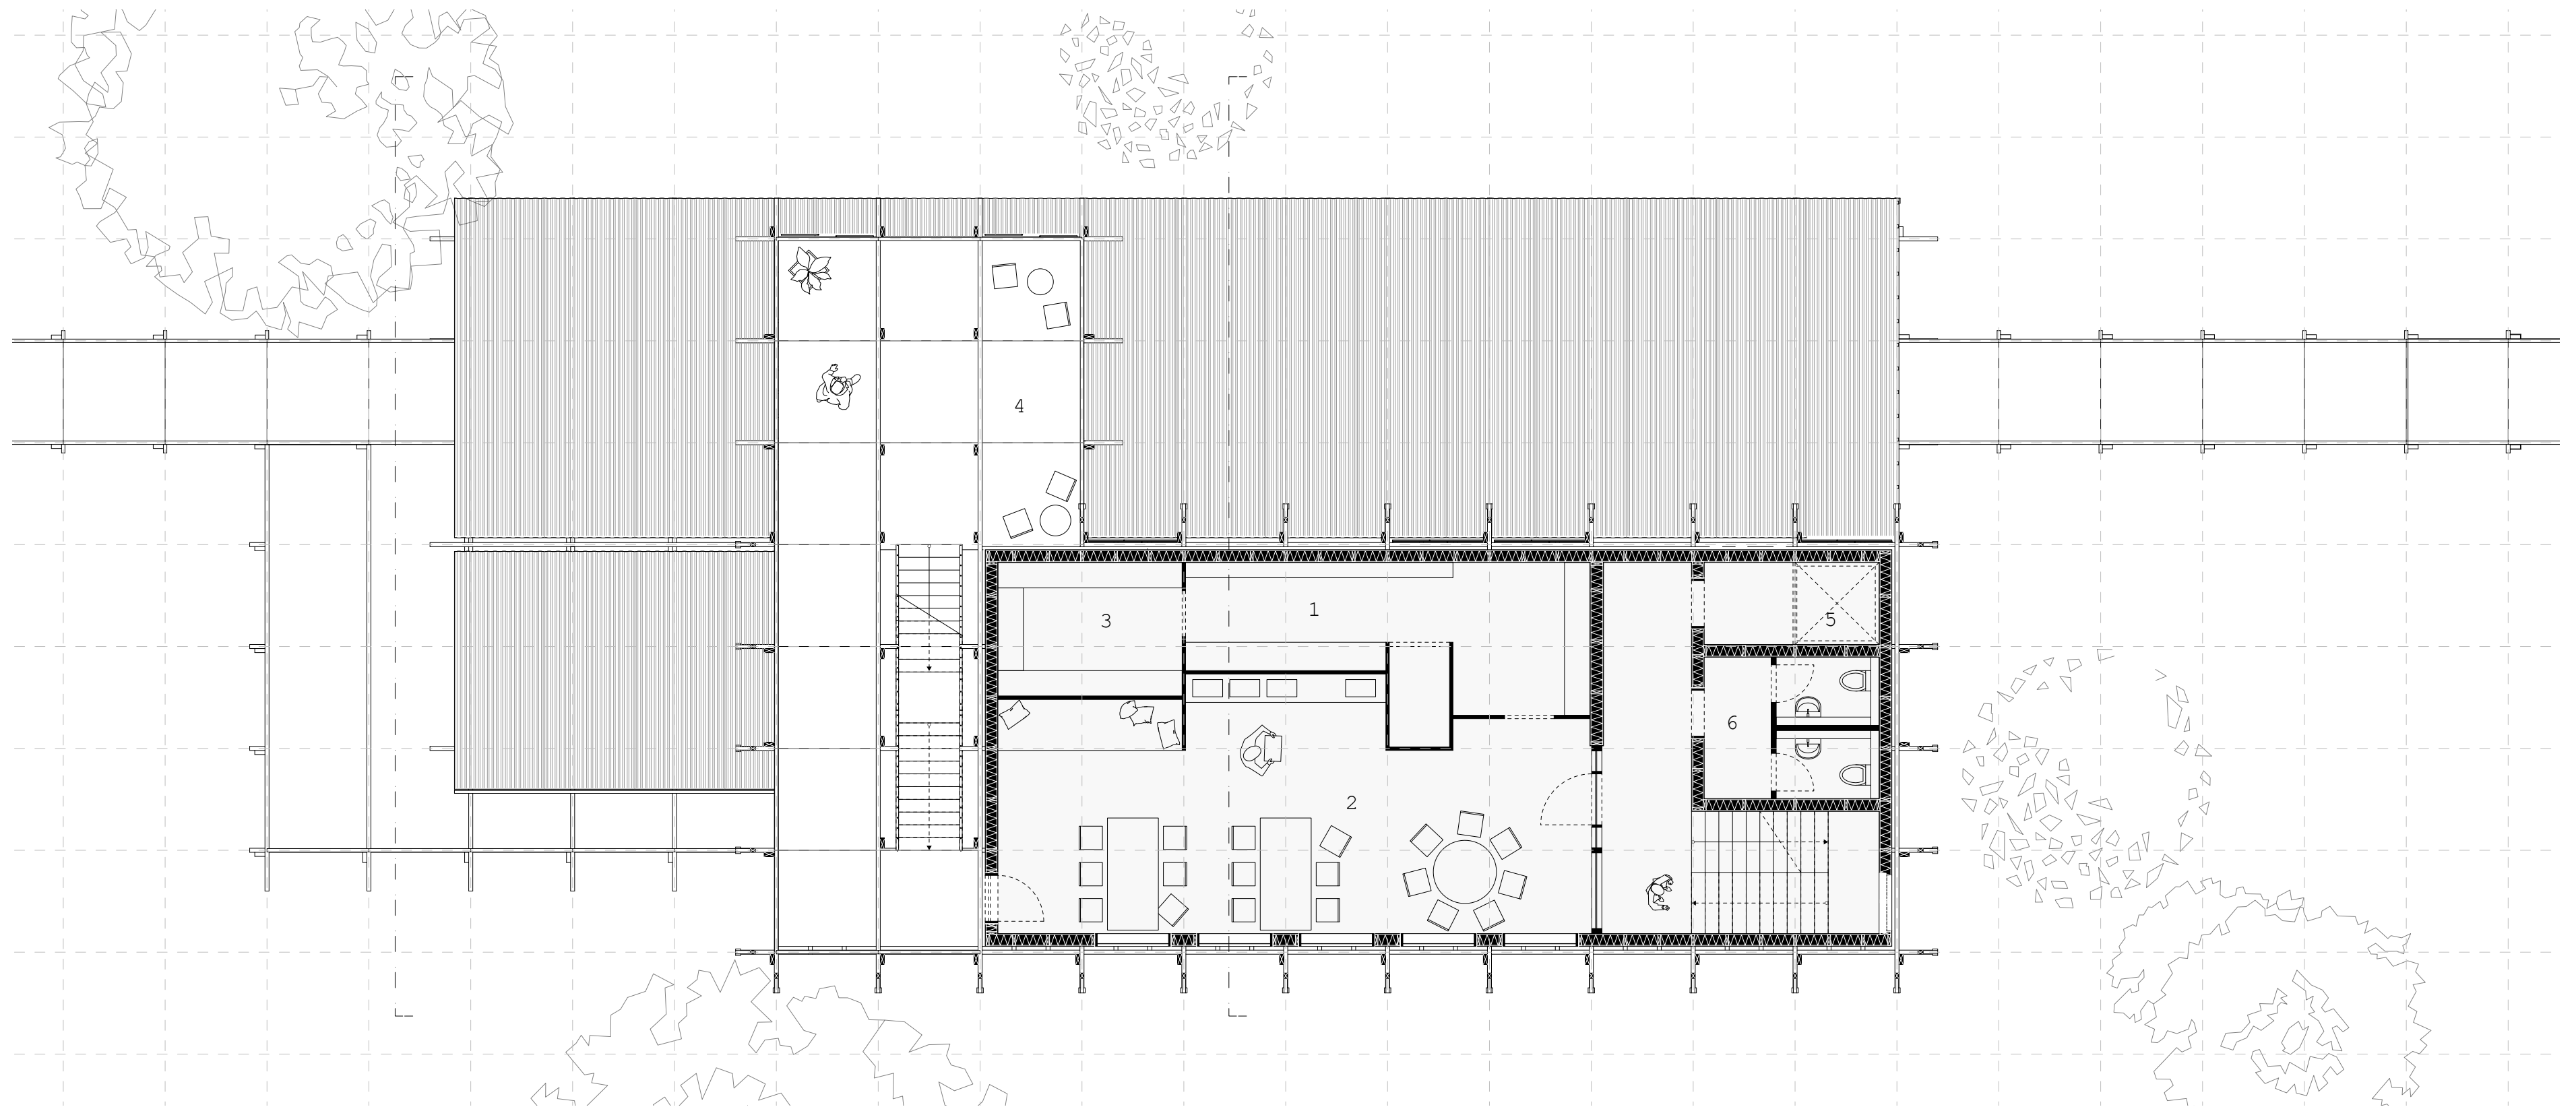


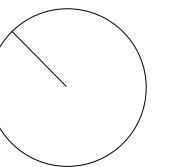

Grundriss 1.OG Meditation 1:100

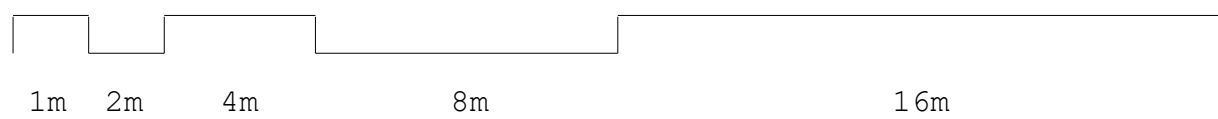

1. Küche // 2. Cafeteria // 3. Lager // 4. Freifläche mit Sitzgelegenheiten // 5. Fahrstuhl // 6. WC