


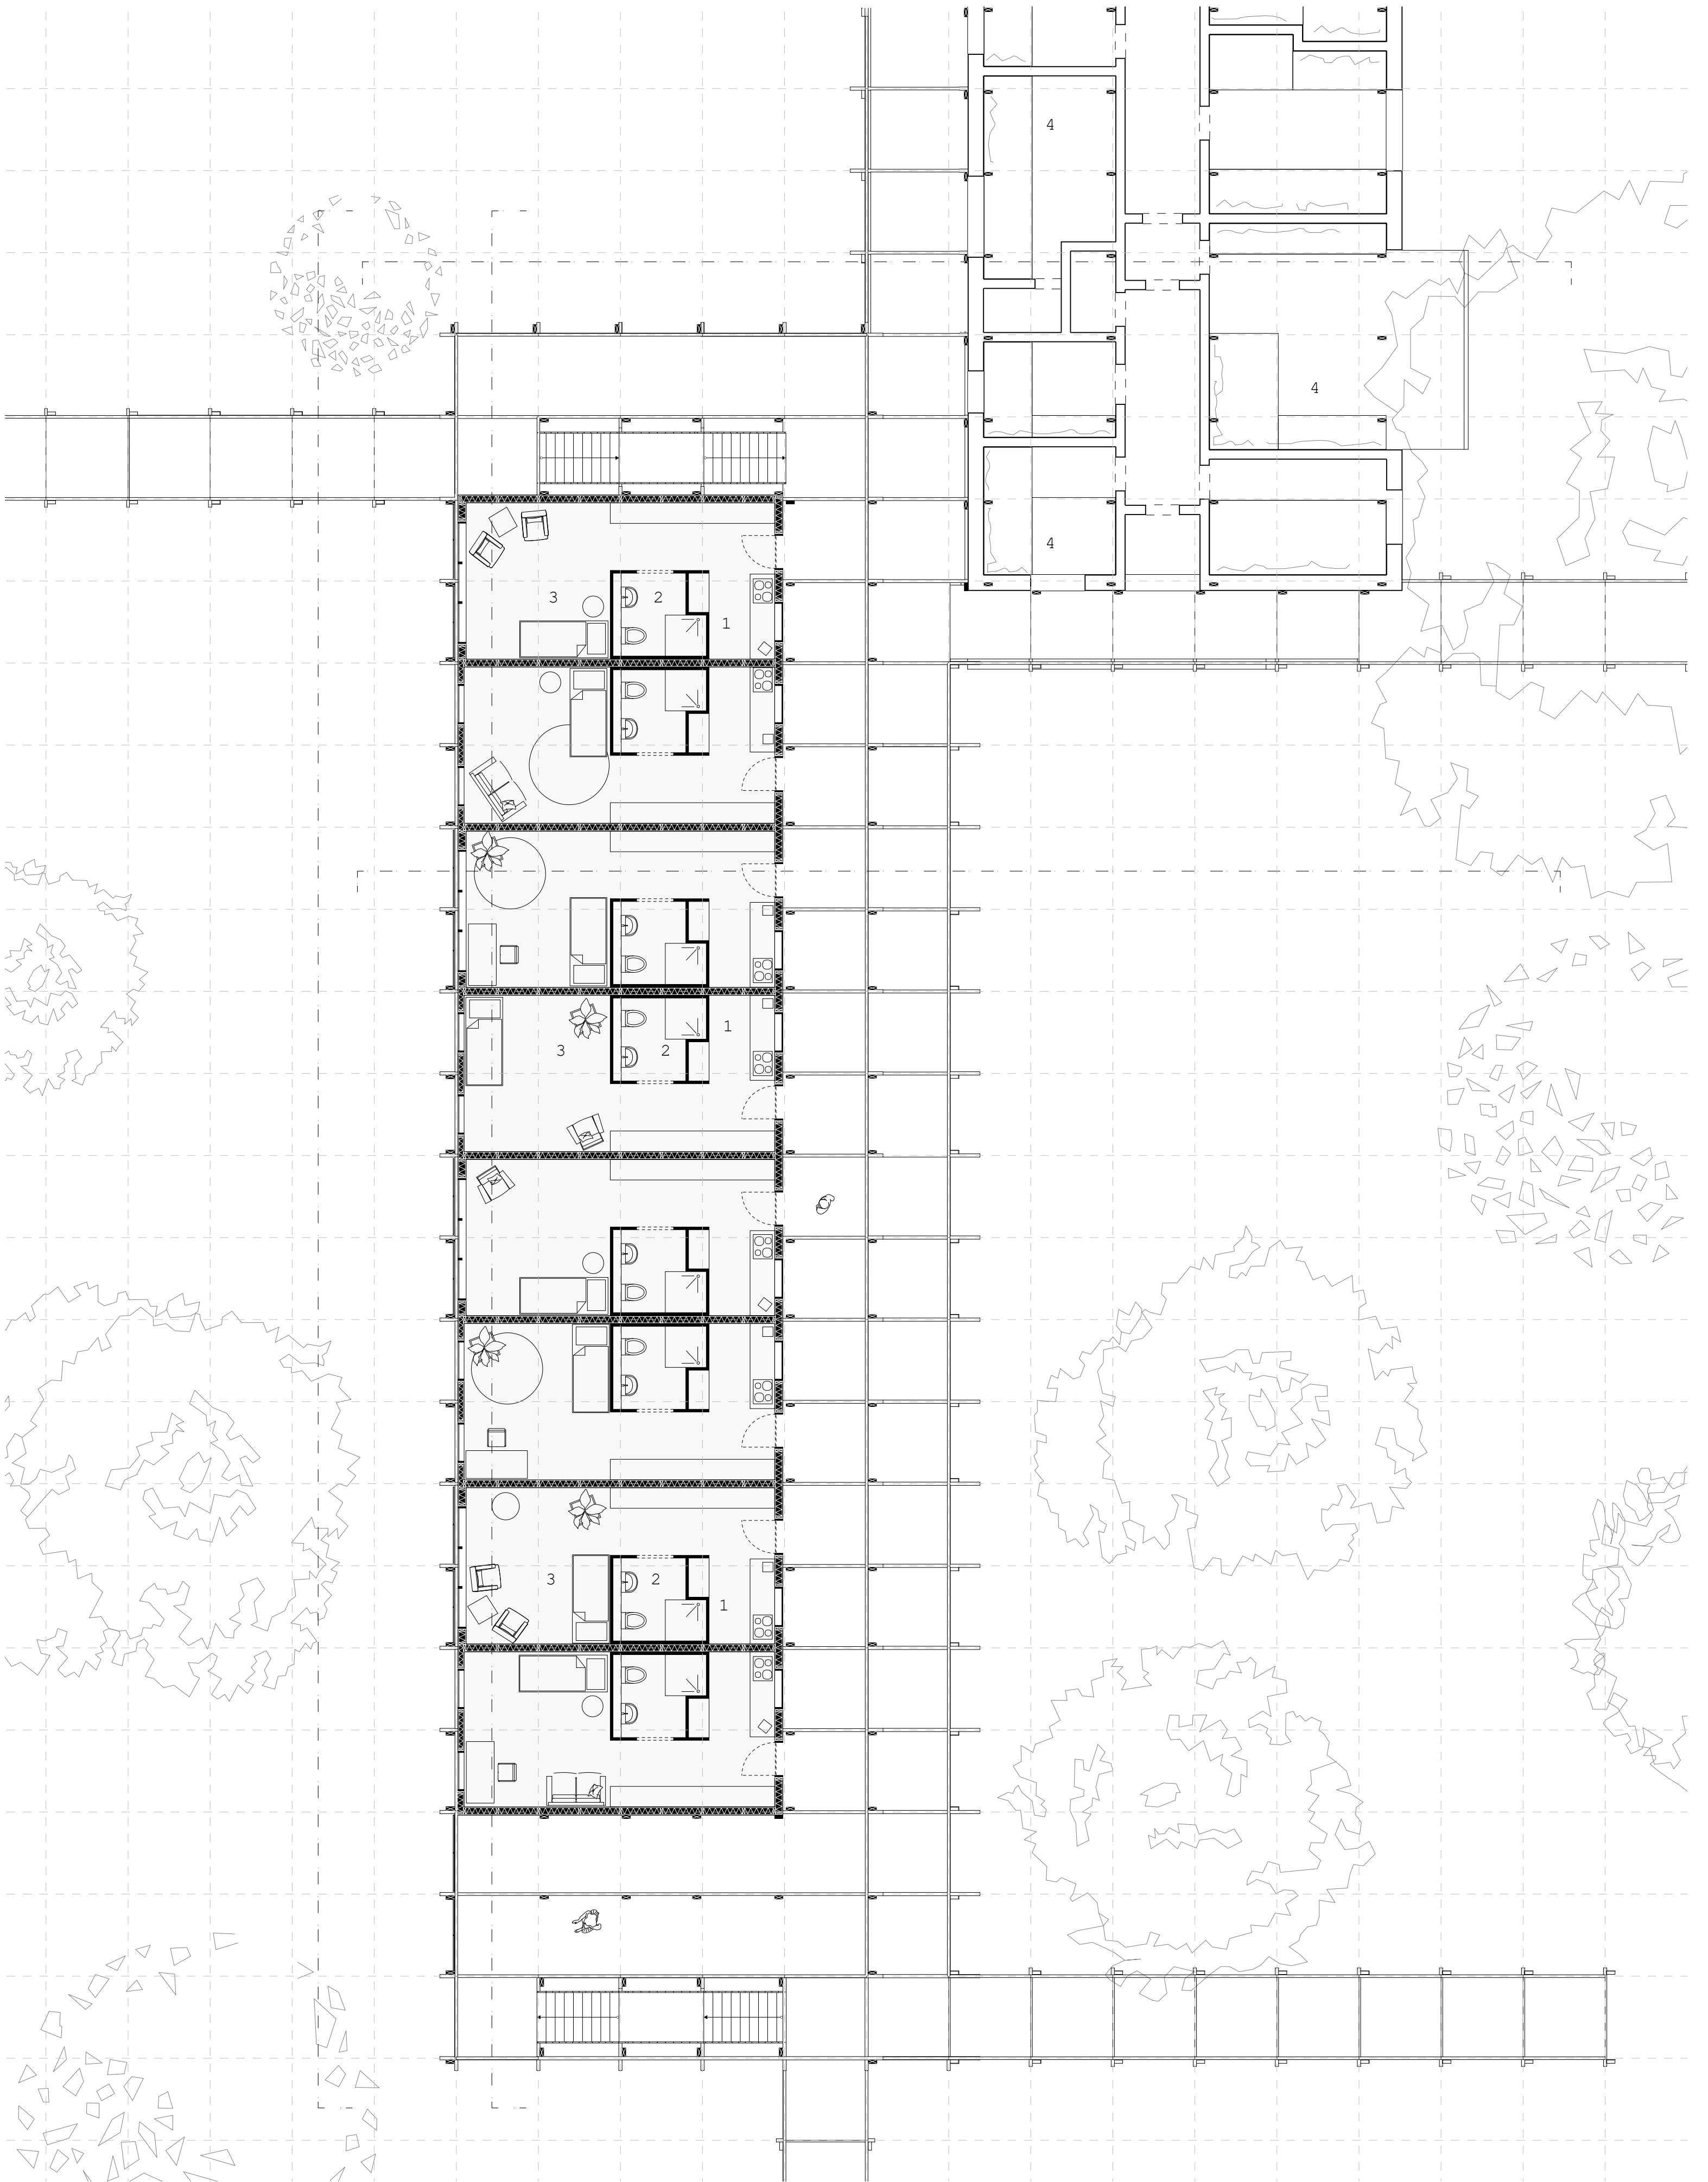

Grundriss OG Wohnen 1:100

1m 2m 4m 8m 16m

1. Küche // 2. Bad // 3. Schlaf/Wohnbereich // 4. Hochbeet