



Schnitt Steg am Hang

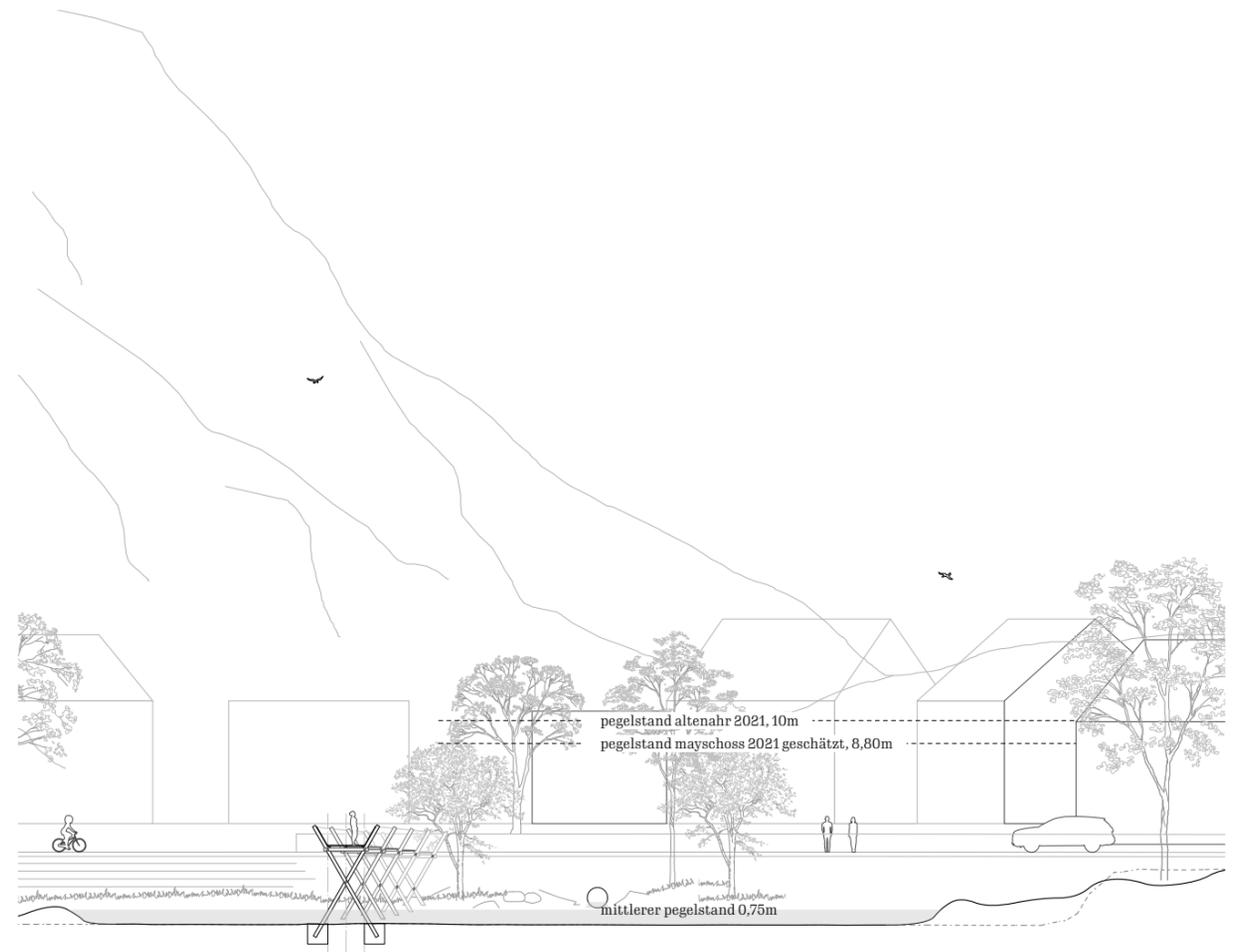

Schnitt Flussbrücke

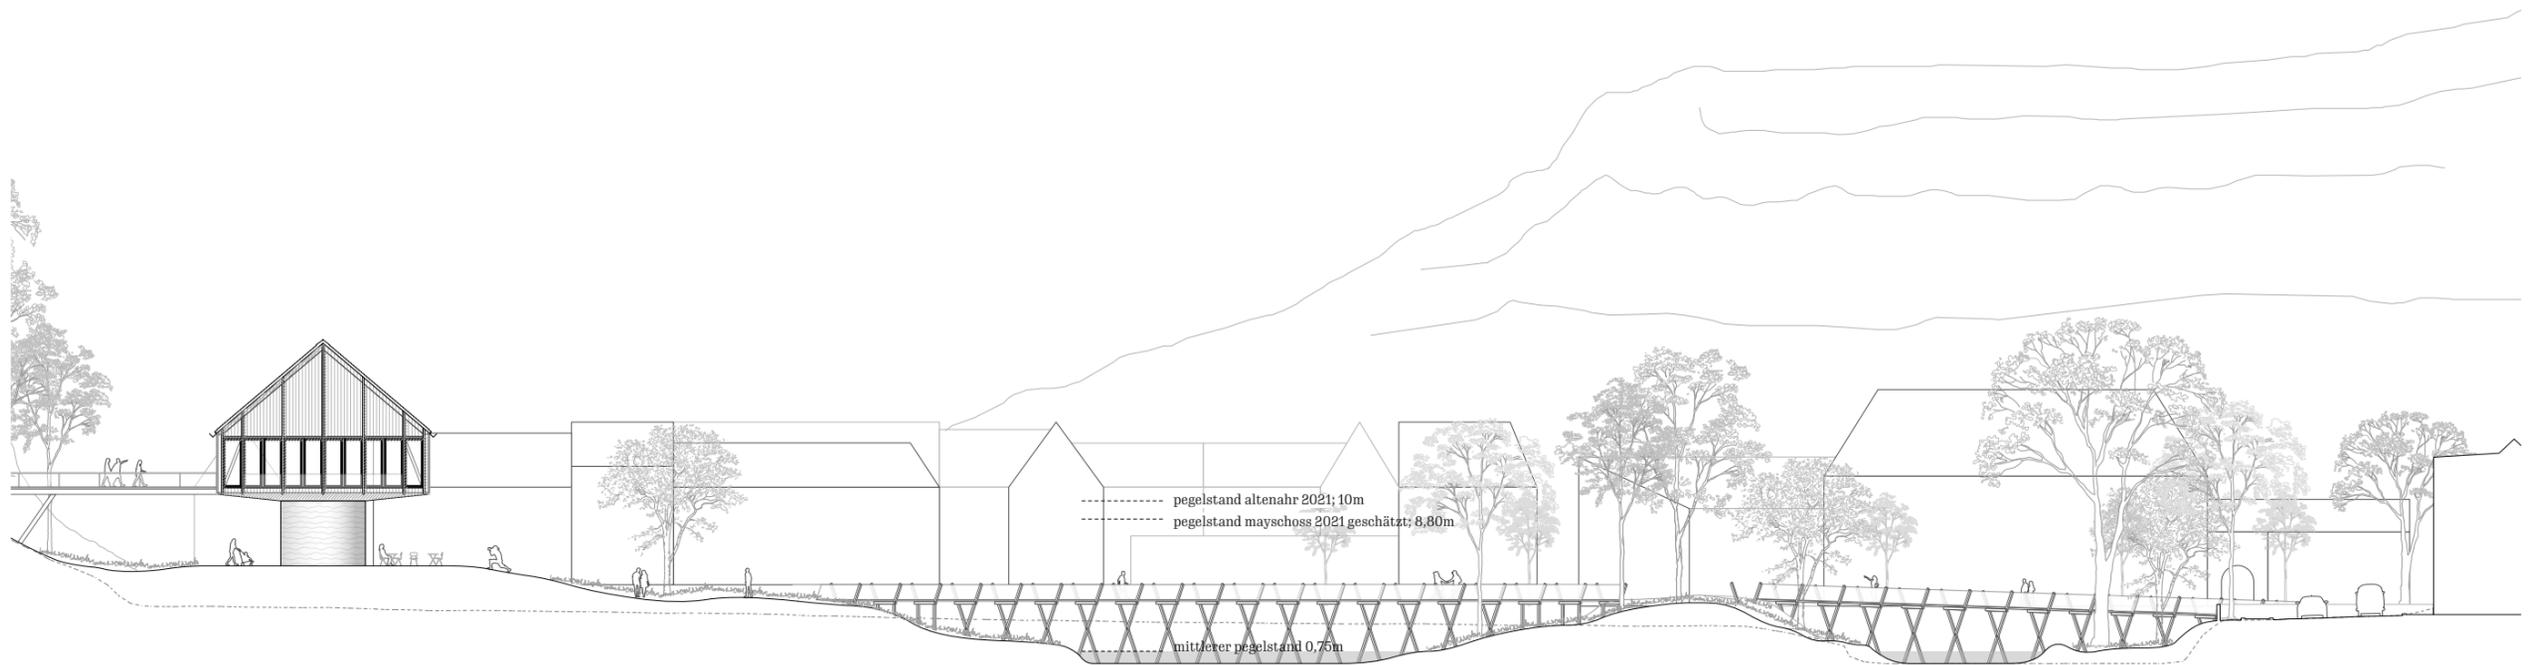

Ansicht Ost Bildungszentrum mit Brücke zum Hang und über den Fluss