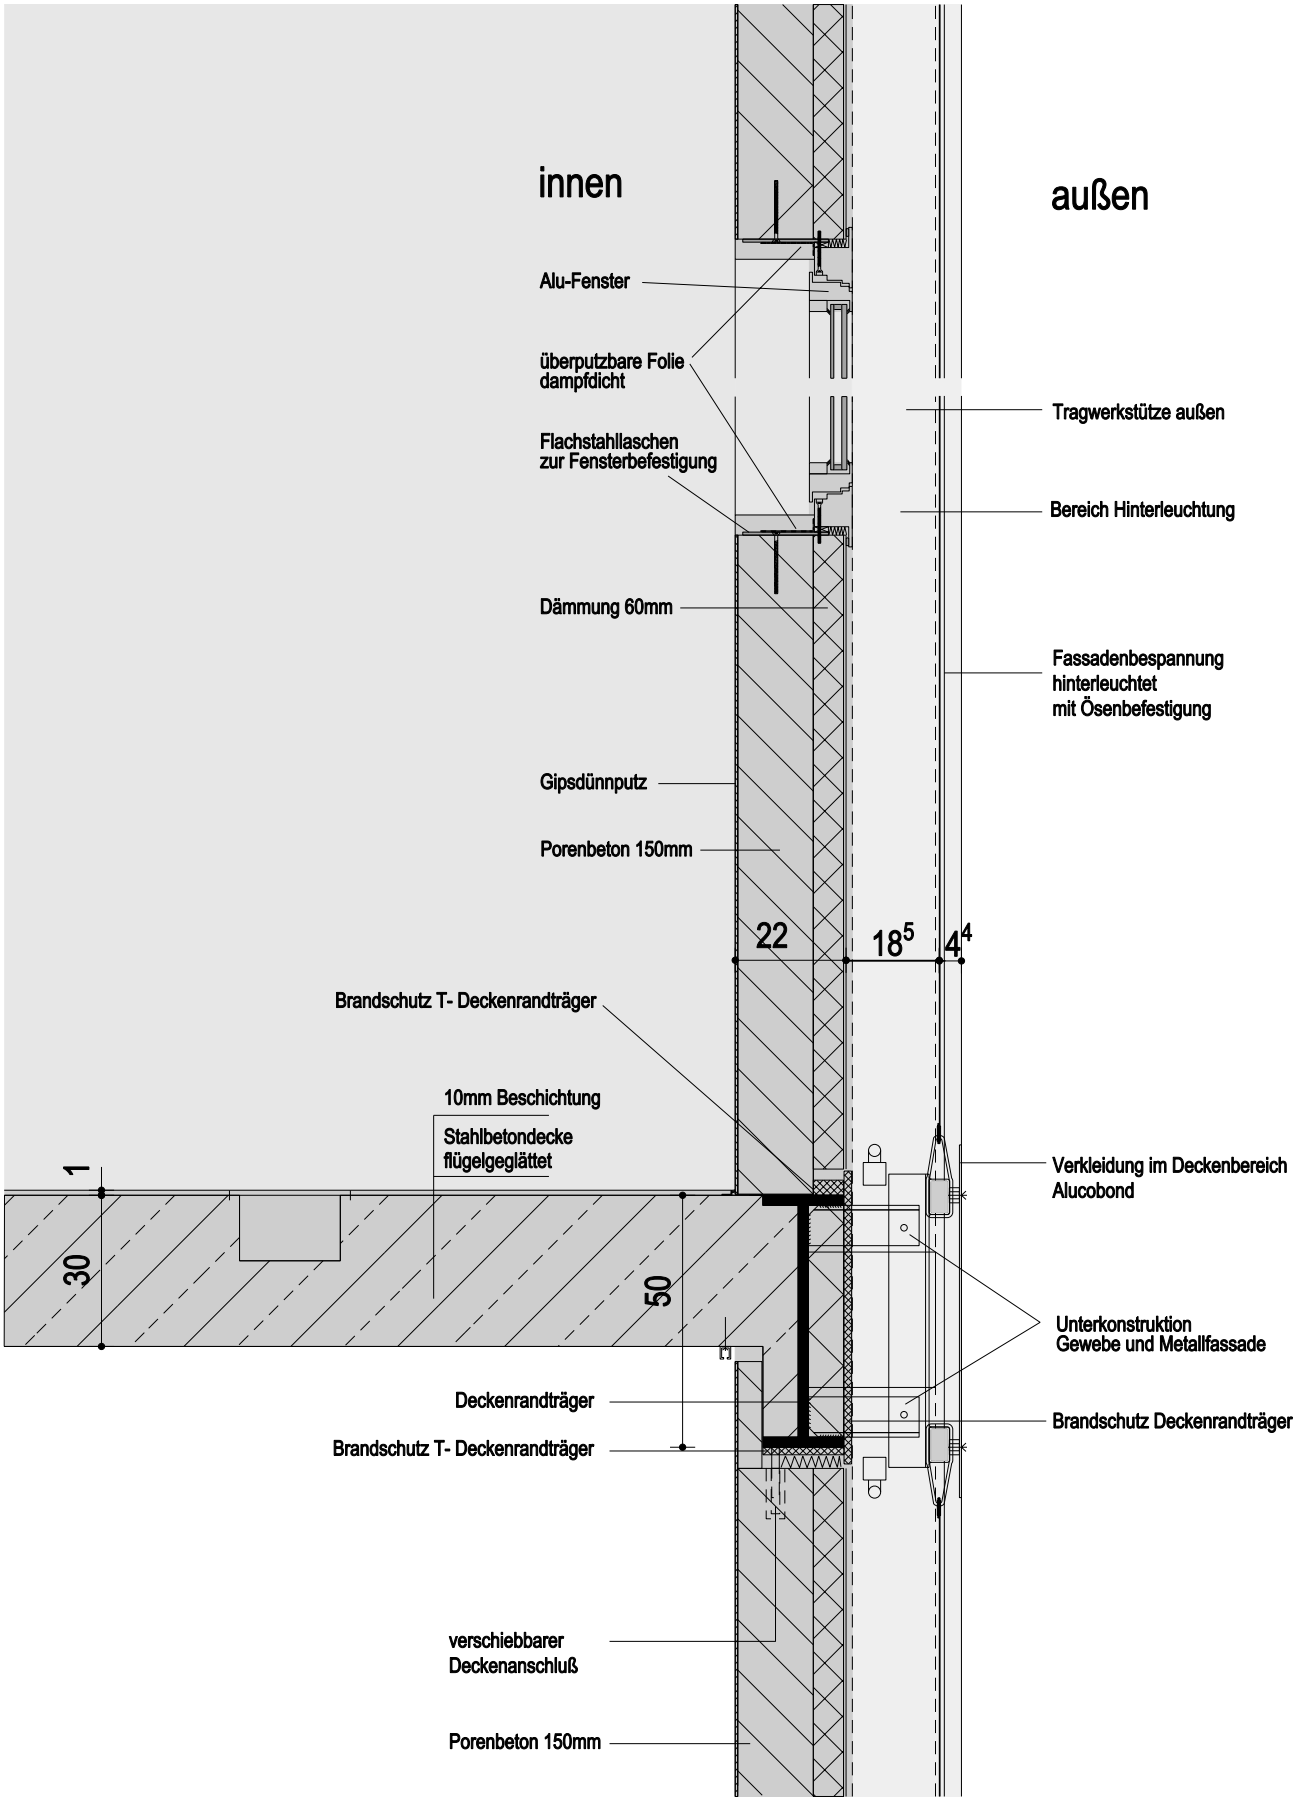

© **KSV** Krüger Schuberth Vandreike | **Humboldt-Box | Fassadenschnitt vertikal**