




GRUNRISSE MAßSTAB 1:100

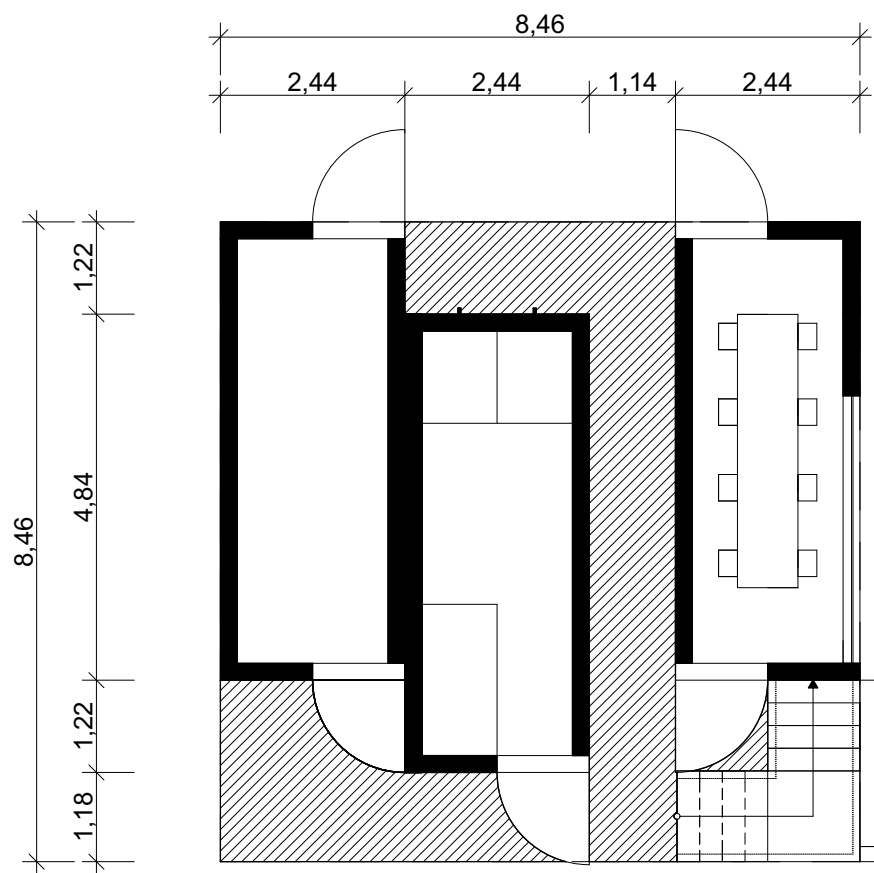

EG

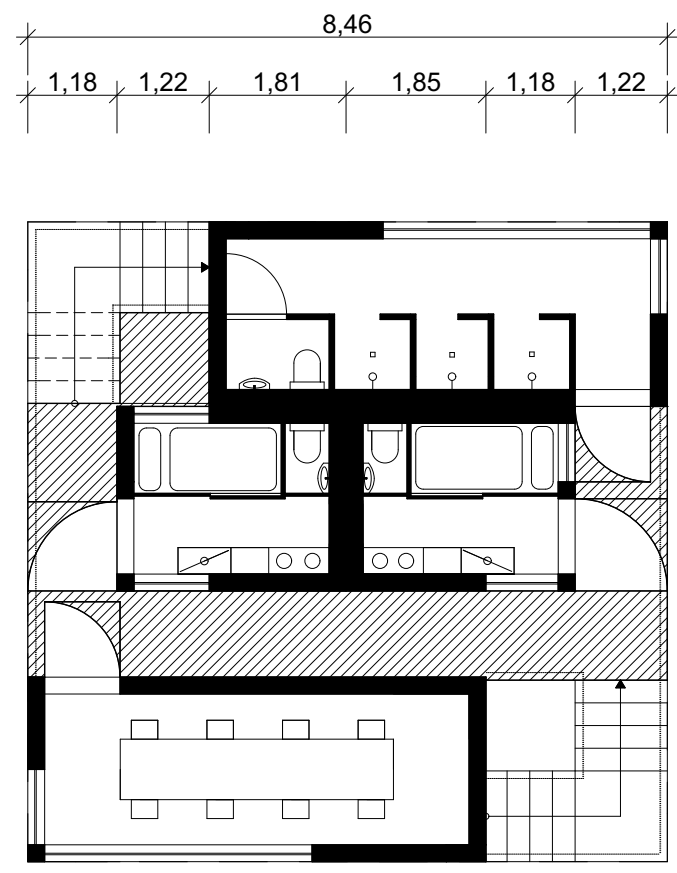

I. OG

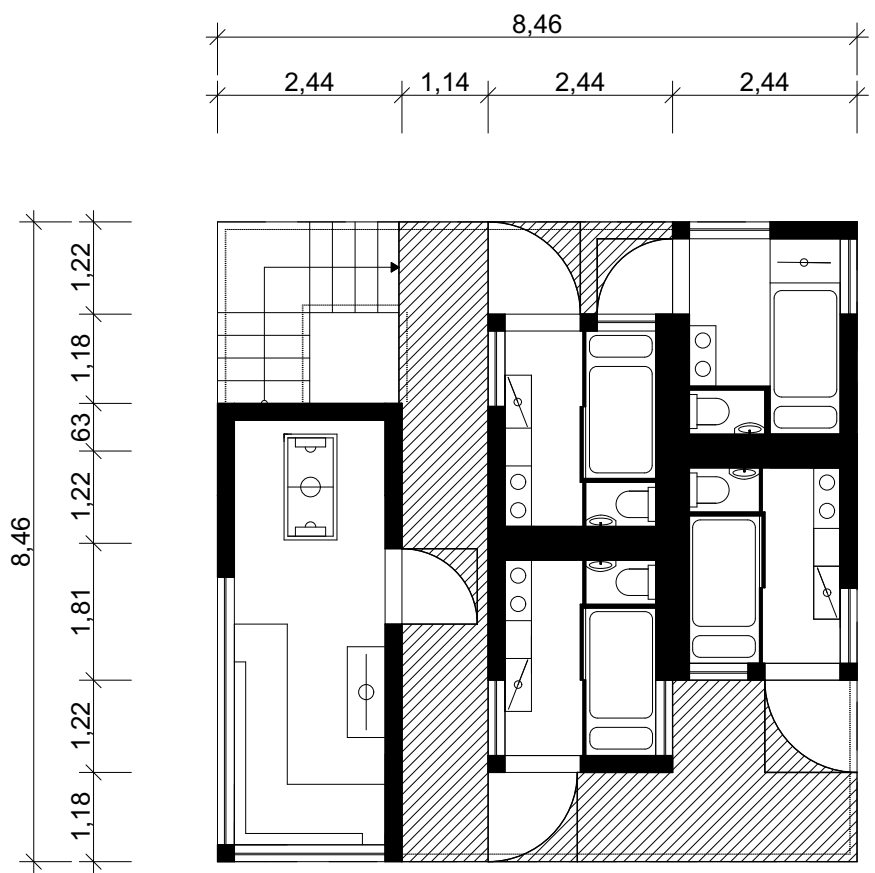

II. OG