


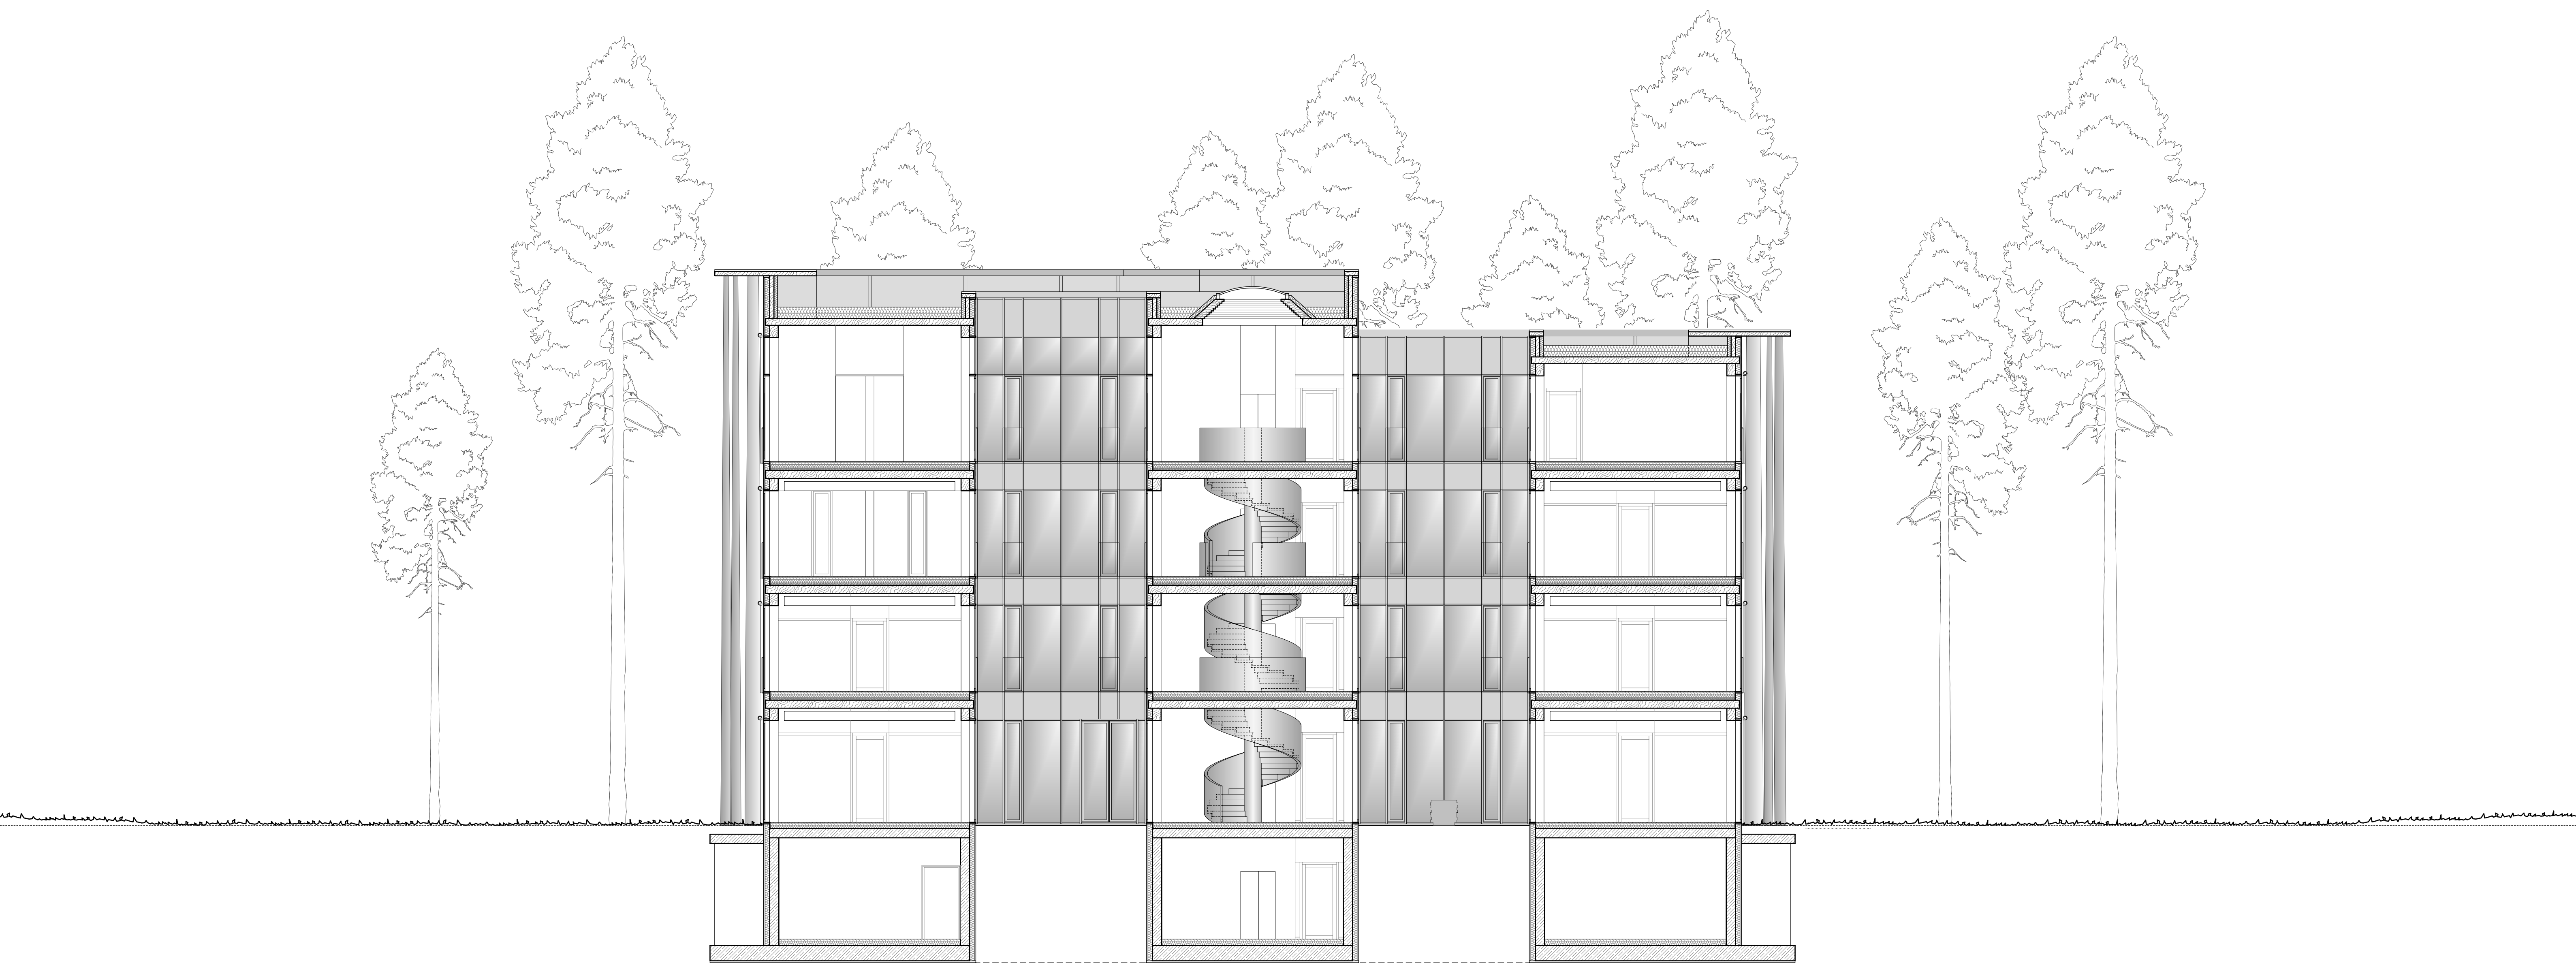

QUERSCHNITT
M 1:100