


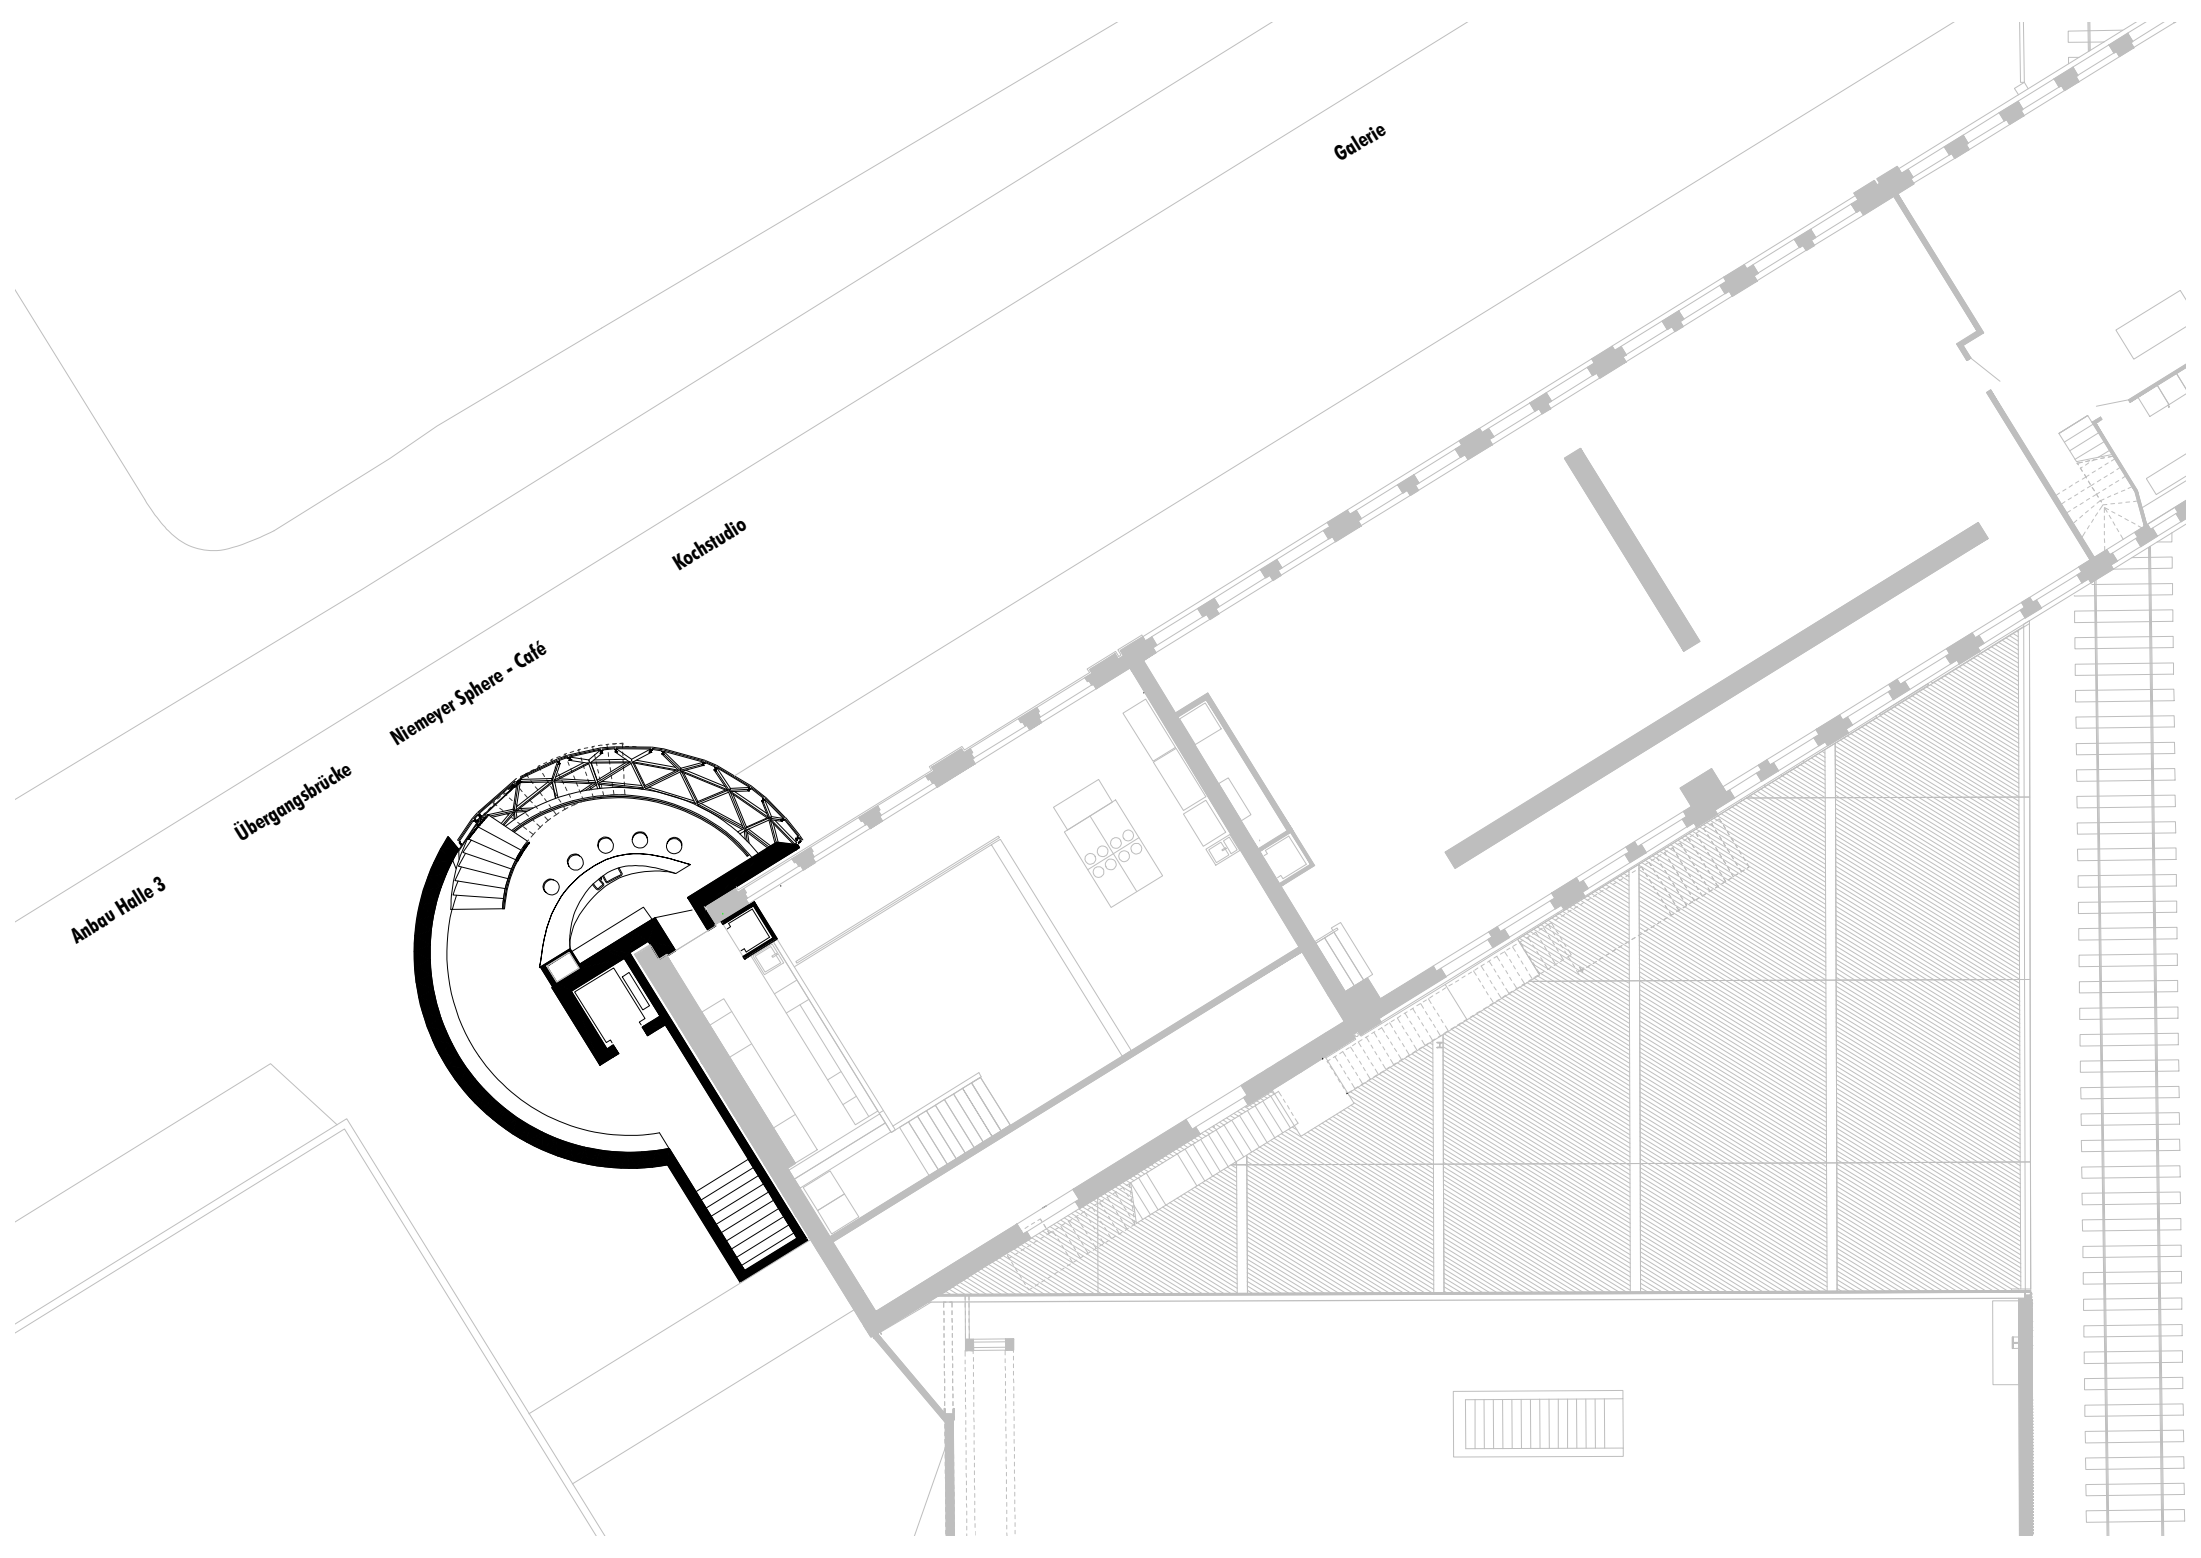

Kochstudio

Galerie

Niemeyer Sphere - Café

Übergangsbrücke

Anbau Halle 3