



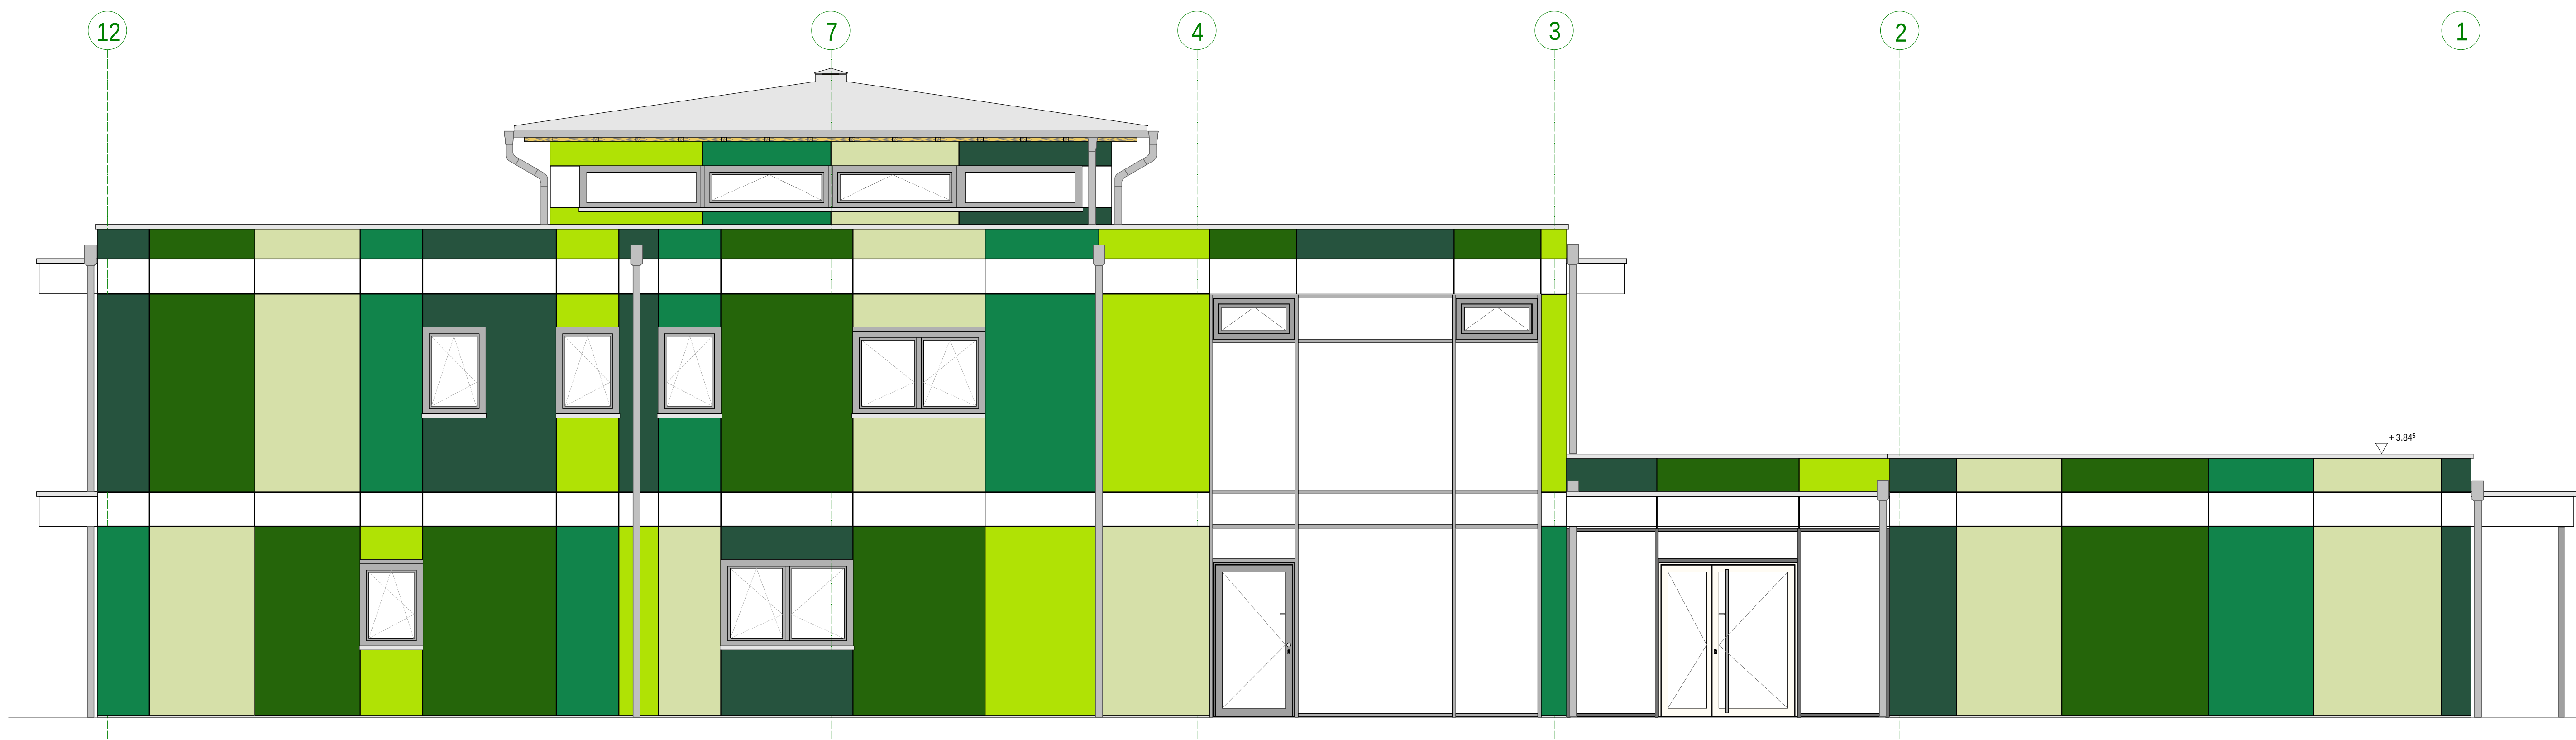

Ansicht Ost

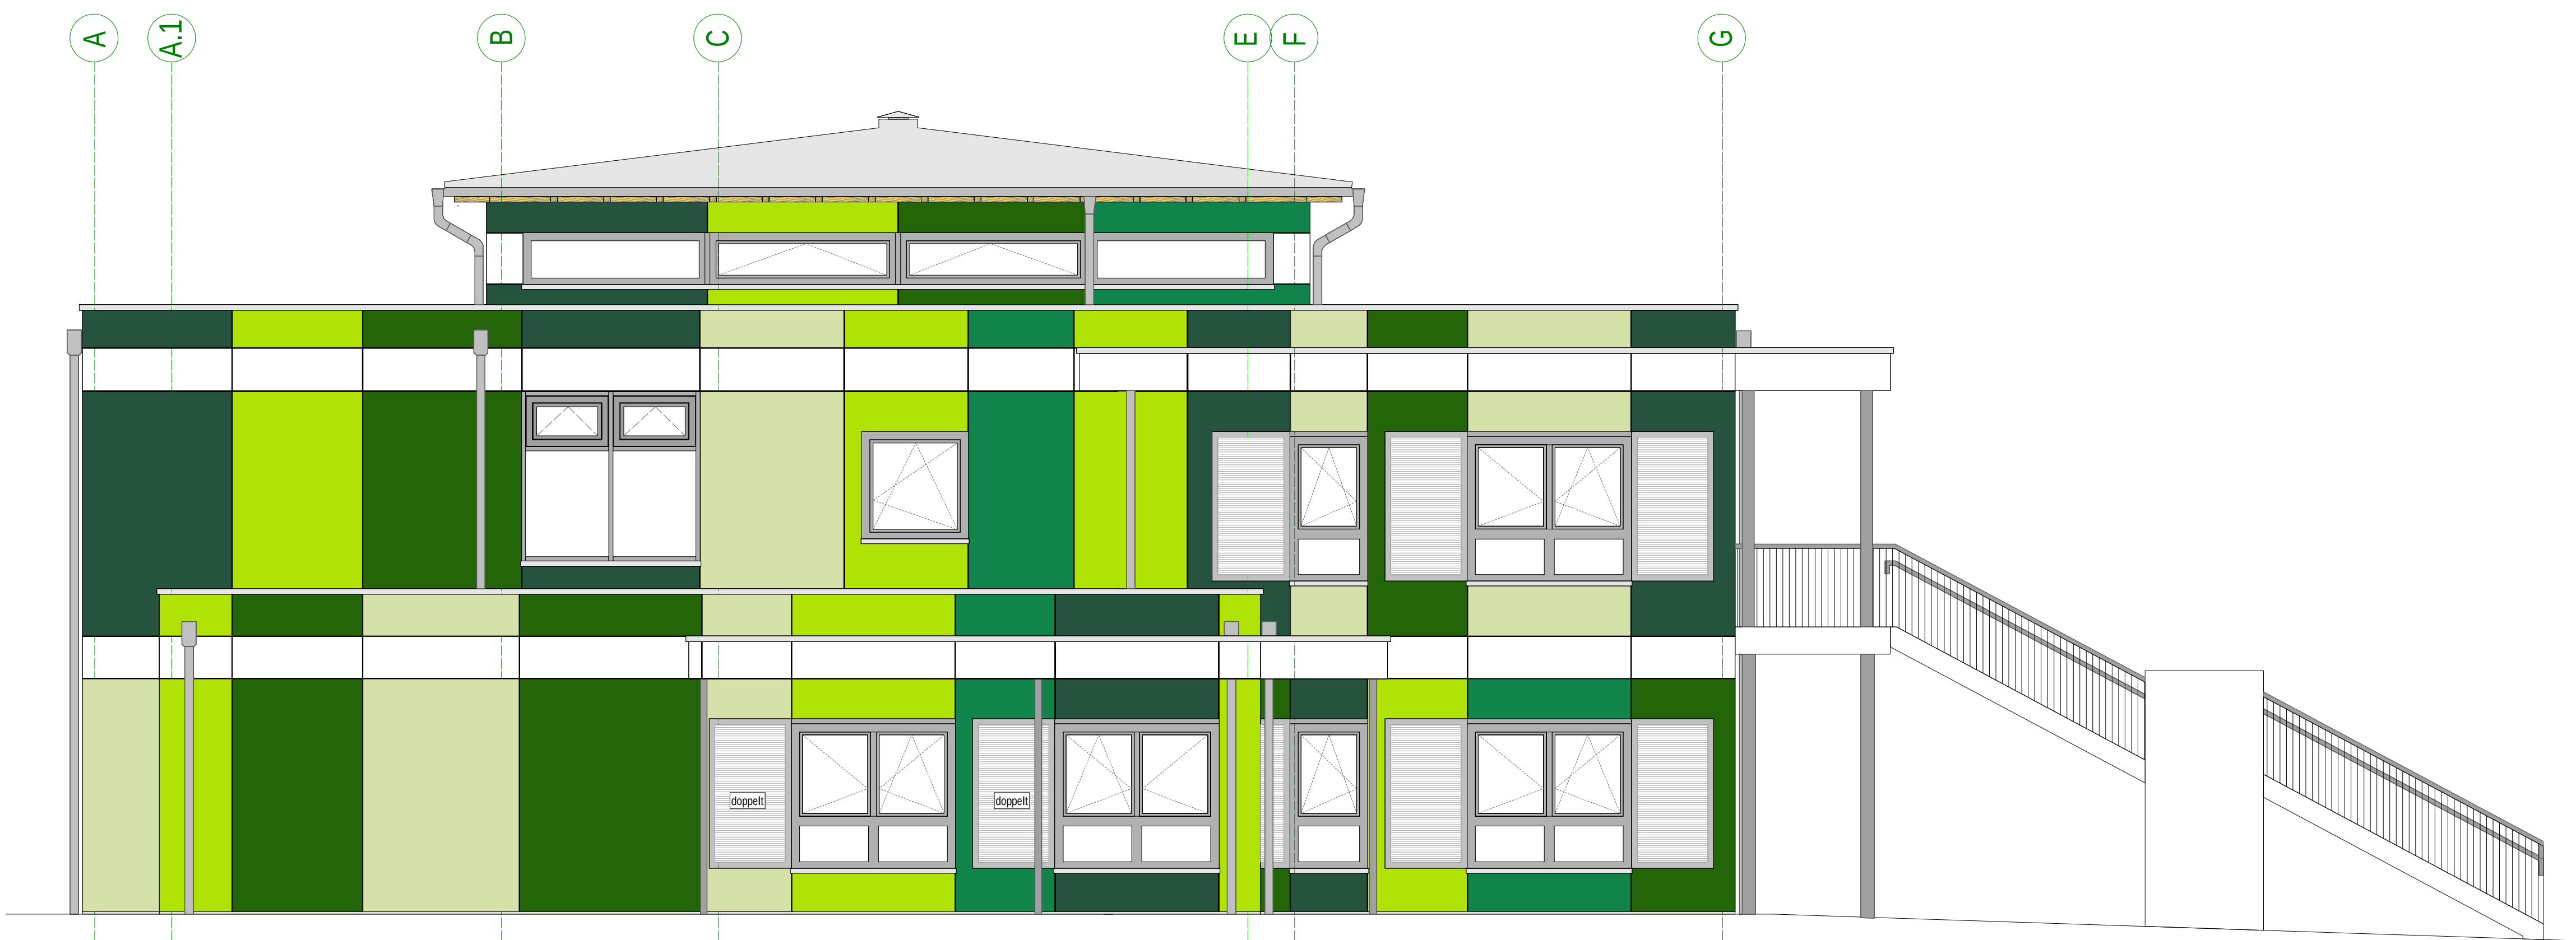

Ansicht Nord




Ansicht West



Ansicht Süd



Ansicht West Hauptgebäude

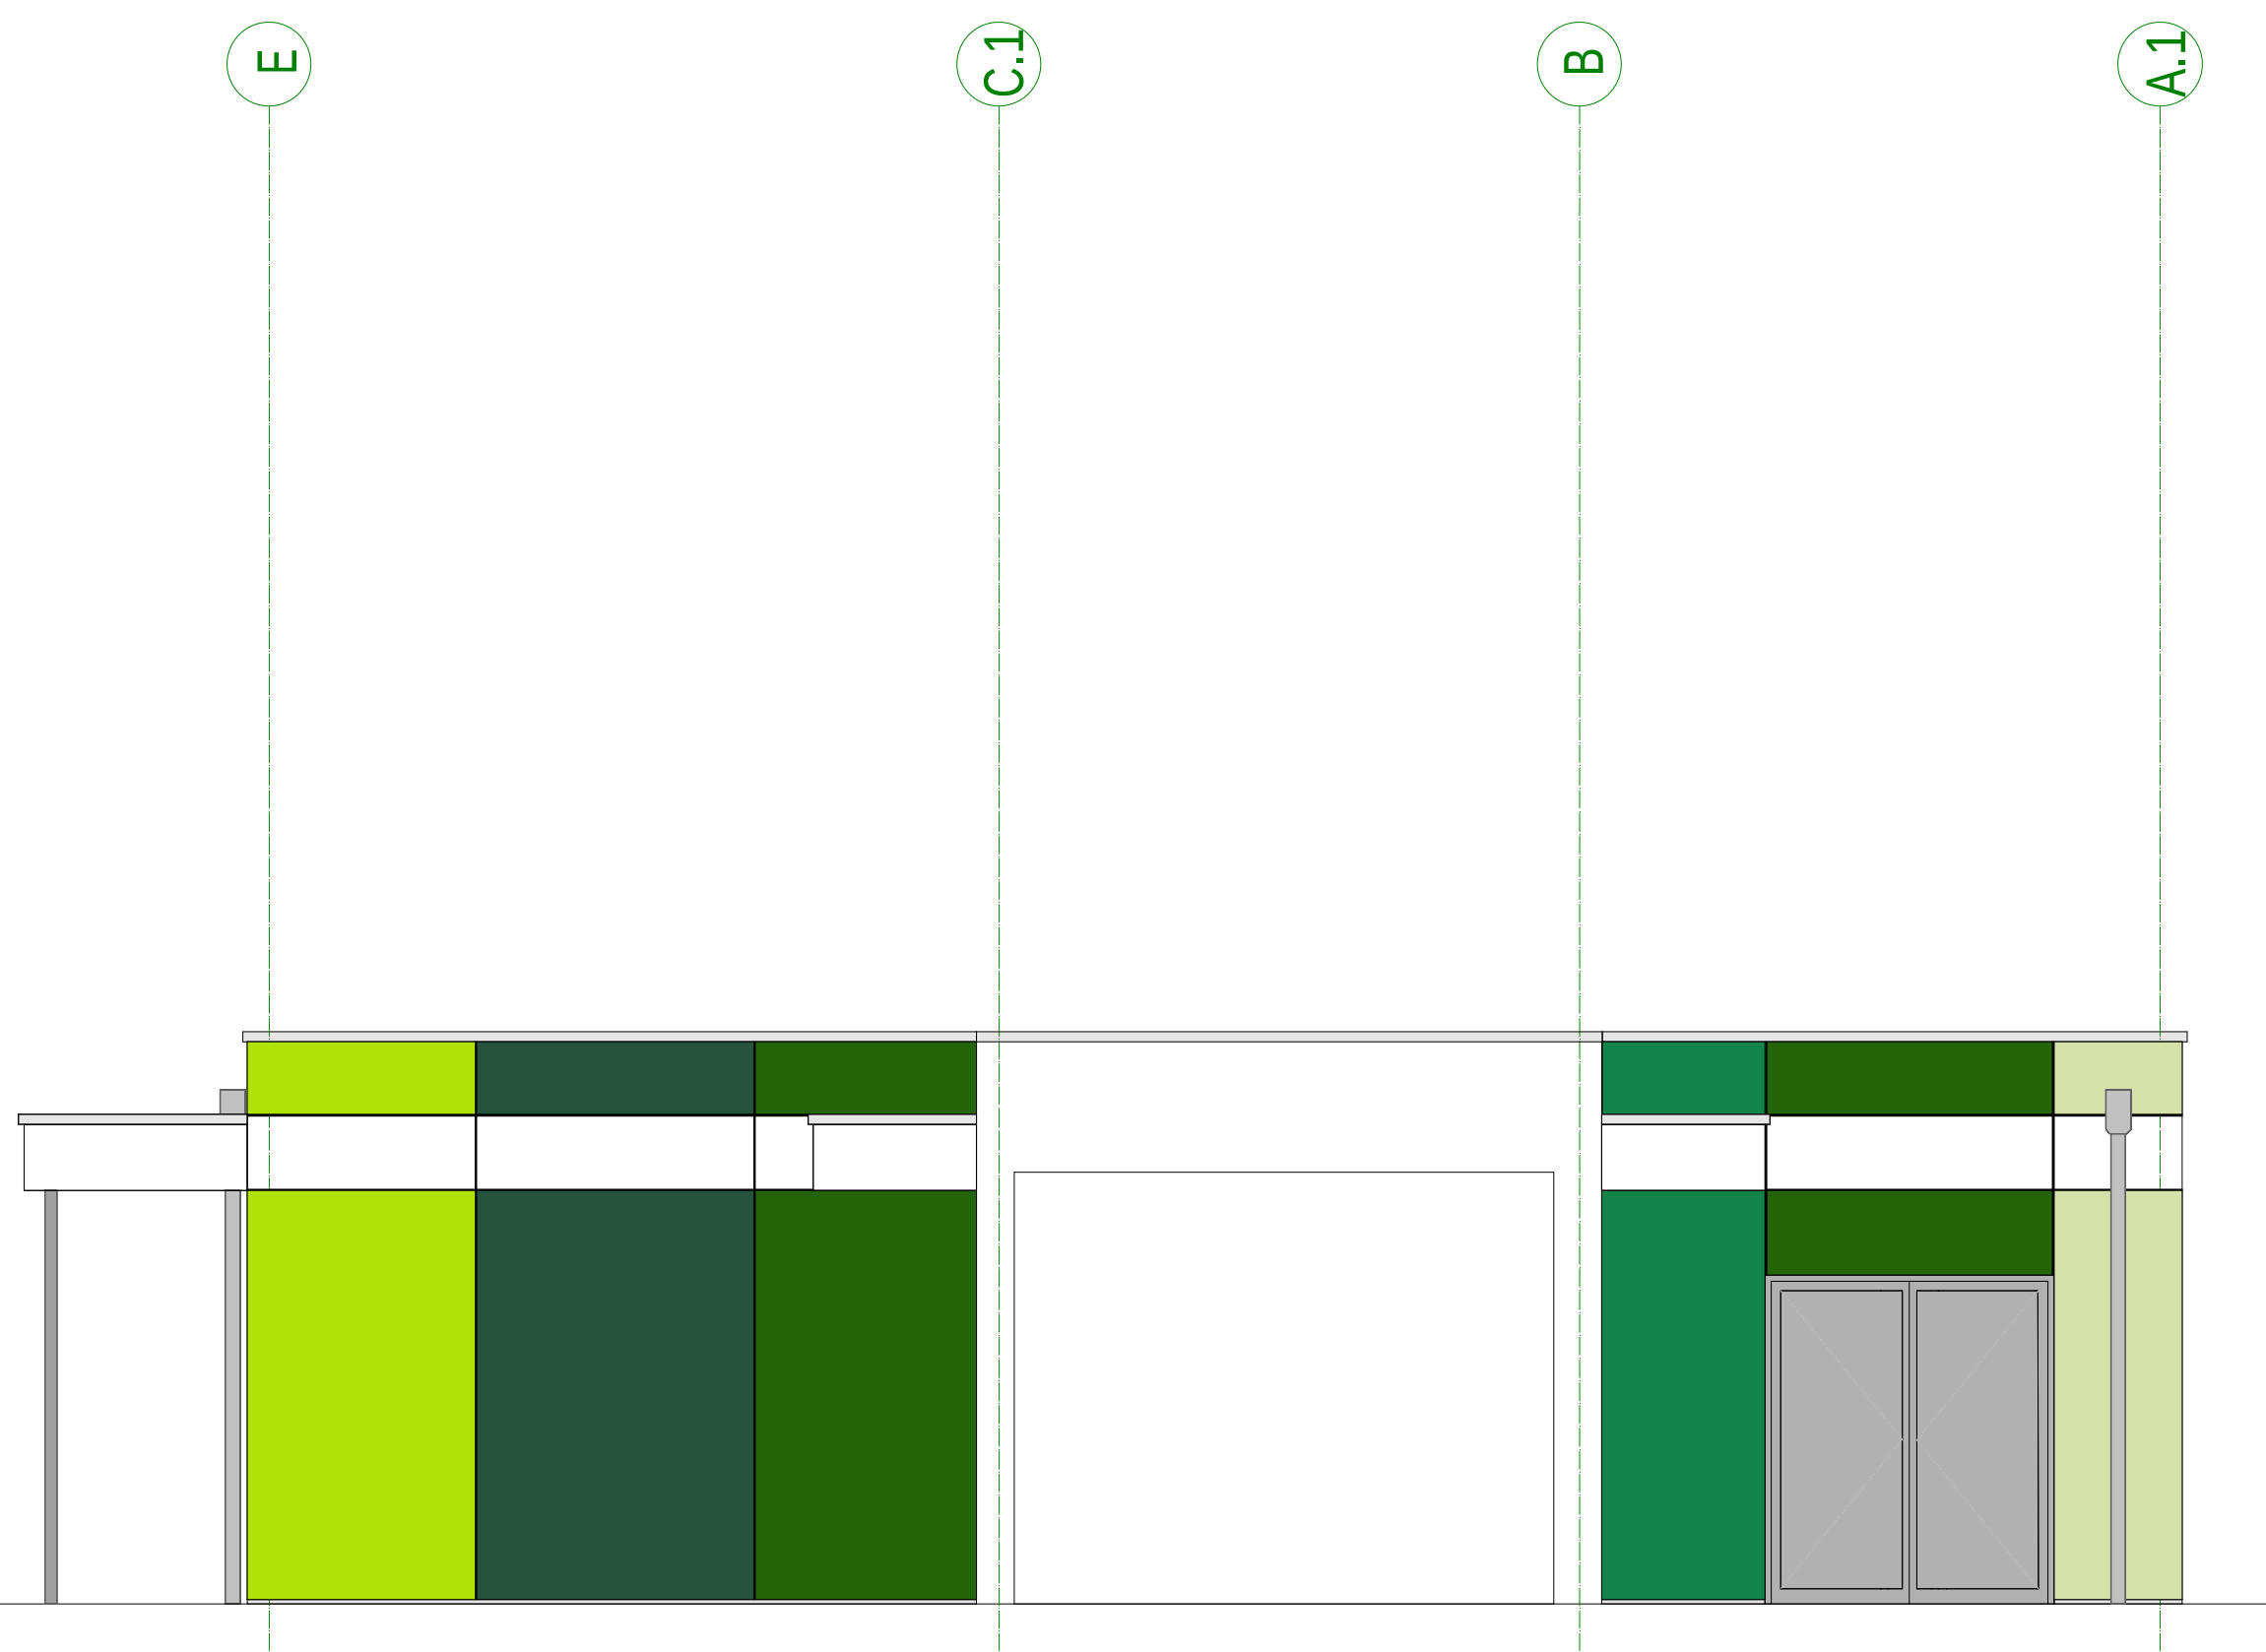

Ansicht Ost Nebengebäude

Bezeichnung	Pos.
A 05.0.0 Pure White	1
A 37.2.3 Spring Green	2
A 36.3.5 Turf Green	3
A 37.0.8 Lime Green	4
A 33.3.6 Brilliant Green	5
A 32.7.2 Dark Green	6

Datum	Index	Änderung / Vermerk	Bearbeiter
26.06.17	a	Freigabe durch AG	D. Schräge
05.07.17	b	Vordächer angepasst, Plattenfarben eingetriggt	D. Schräge
31.07.17	c	Fenster NG West/P-R-Fassaden angepasst	D. Schräge

Kita Roßtal		Holzbaubau	
Bauherr :	Marktgemeinde Roßtal	Holzbaubau	
Bauort :	90574 Roßtal	Holzbaubau	
Straße :	Wilhelm-Löhe-Straße	Holzbaubau	
PLAN : 03.01c Ansichten Gebäude		Holzbaubau	
Kirmachstr. 9		Holzbaubau	
97640 Eberhofen		Holzbaubau	
E-MAIL : d.schraegle@sabau-holzbau.de		Holzbaubau	
TEL. : 08342 - 96 14 28		Holzbaubau	
FAX : 08342 - 96 14 24		Holzbaubau	
Dieser Plan ist urheberrechtlich geschützt und Eigentum der Sabu Holzbaubau GmbH. Eine Weitergabe und Vervielfältigung darf nur durch ausdrückliche Zustimmung der Sabu Holzbaubau GmbH erfolgen		Holzbaubau	