


7

8

9

10

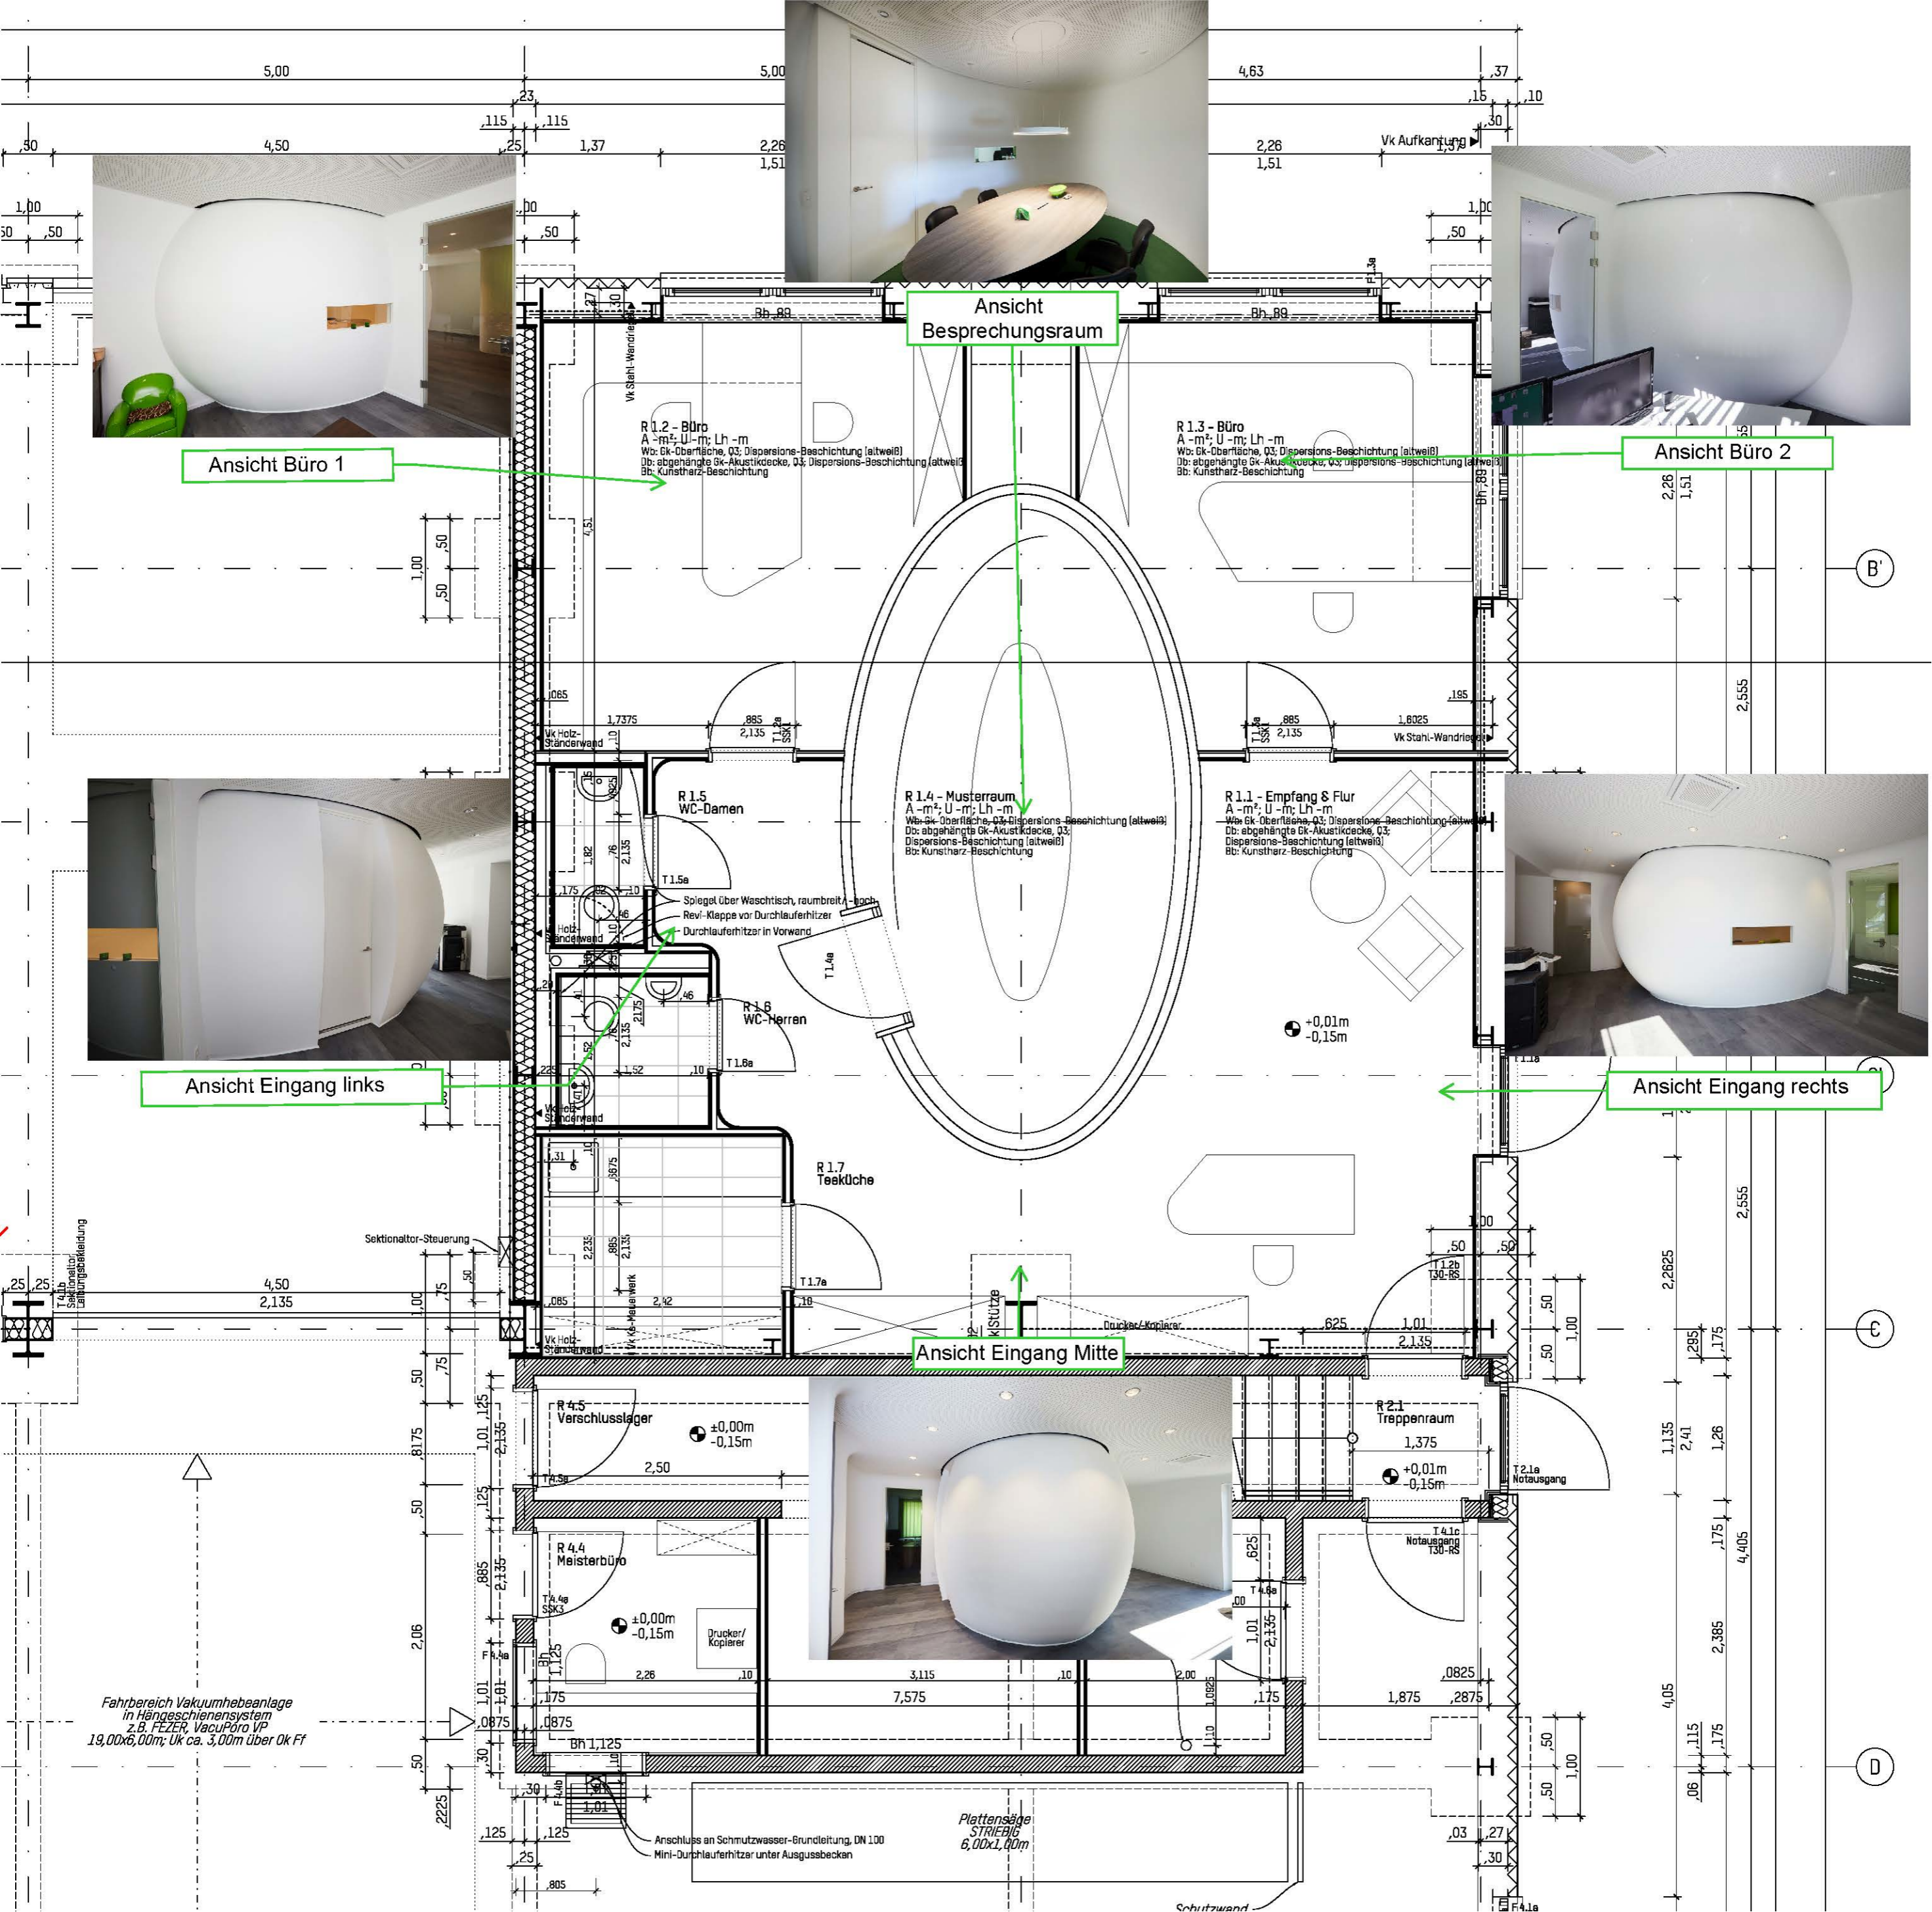


Ansicht
Besprechungsraum



Ansicht Büro 1



Ansicht Büro 2

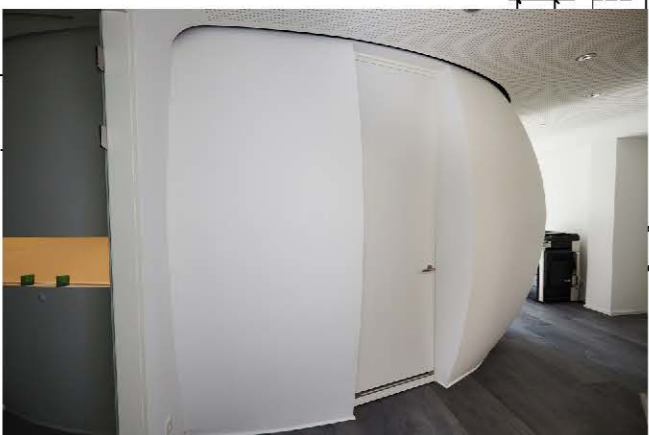

Ansicht Eingang links



Ansicht Eingang rechts



Ansicht Eingang Mitte

Fahrtbereich Vakuumhebeanlage
in Hängeschienensystem
z.B. FEZER, VacuPoro VP
19,00x6,00m; Uk ca. 3,00m über Ok FF