
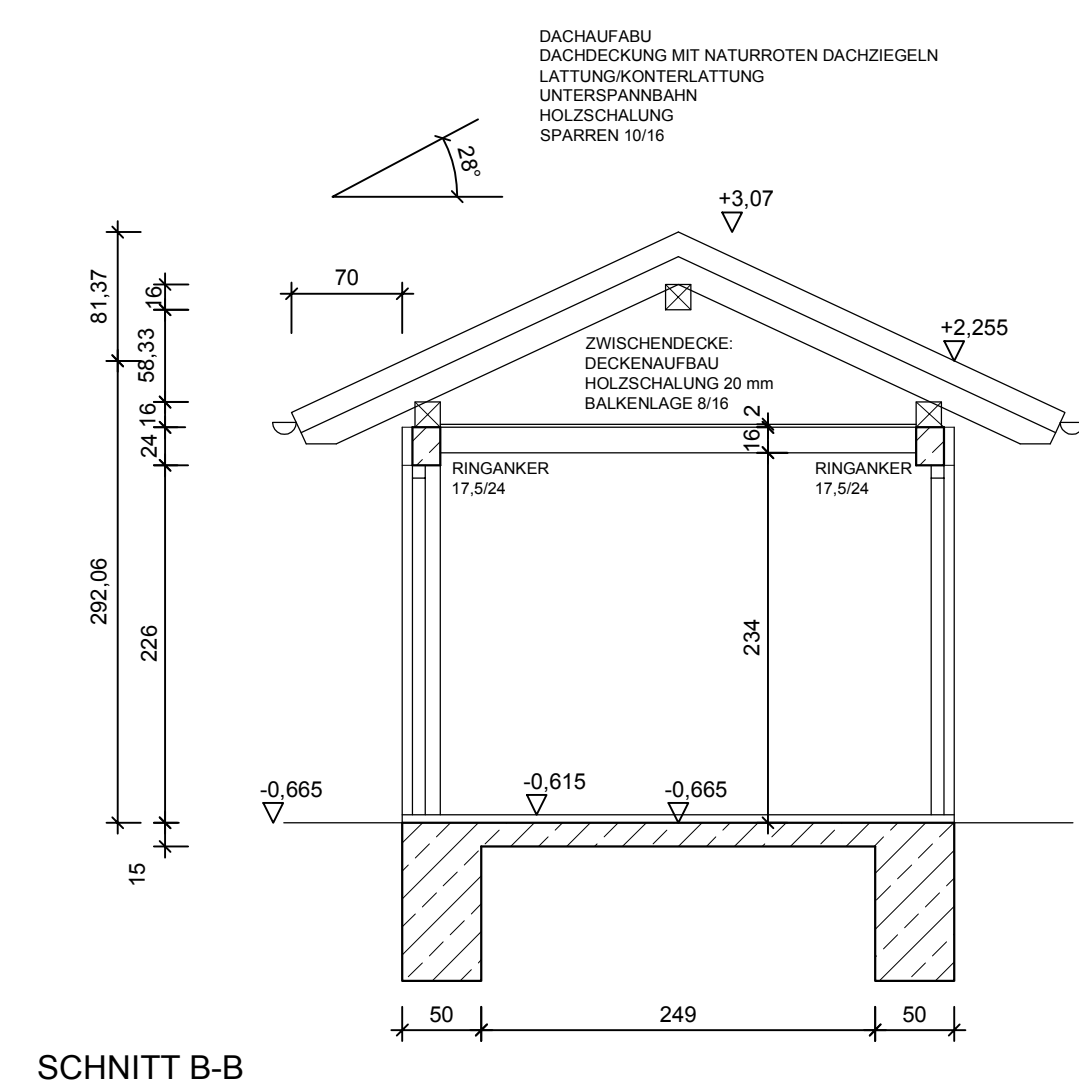
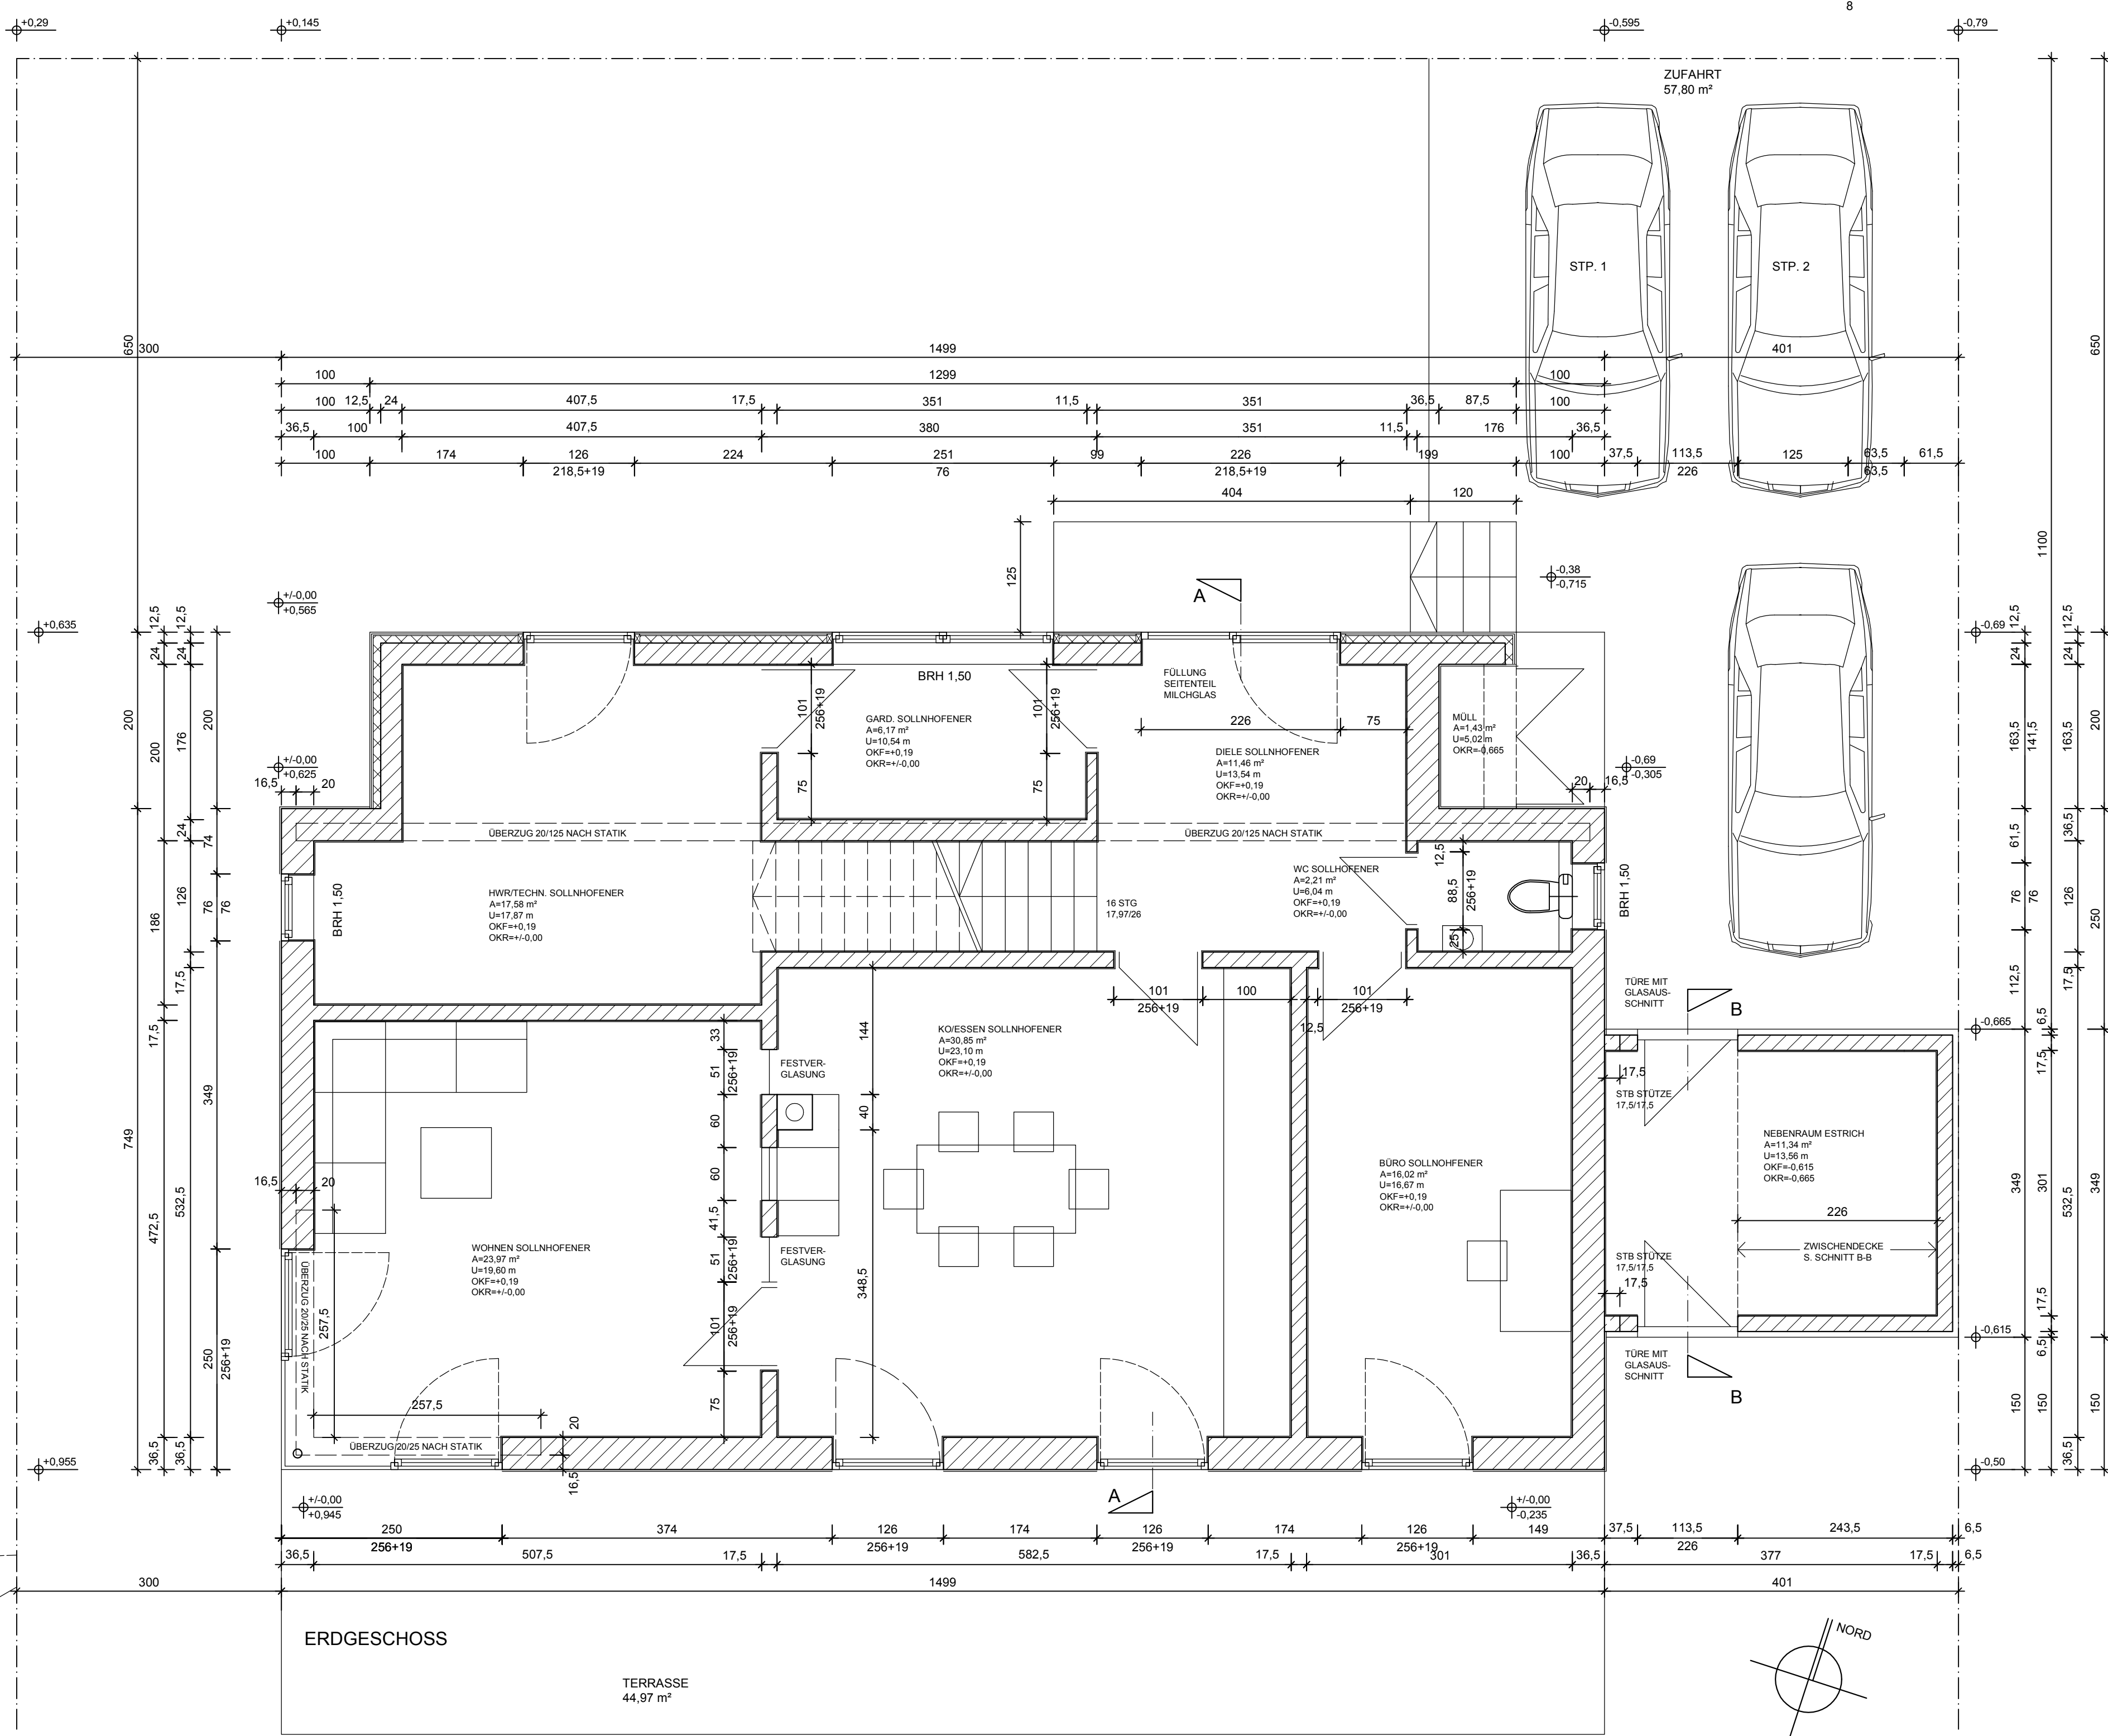
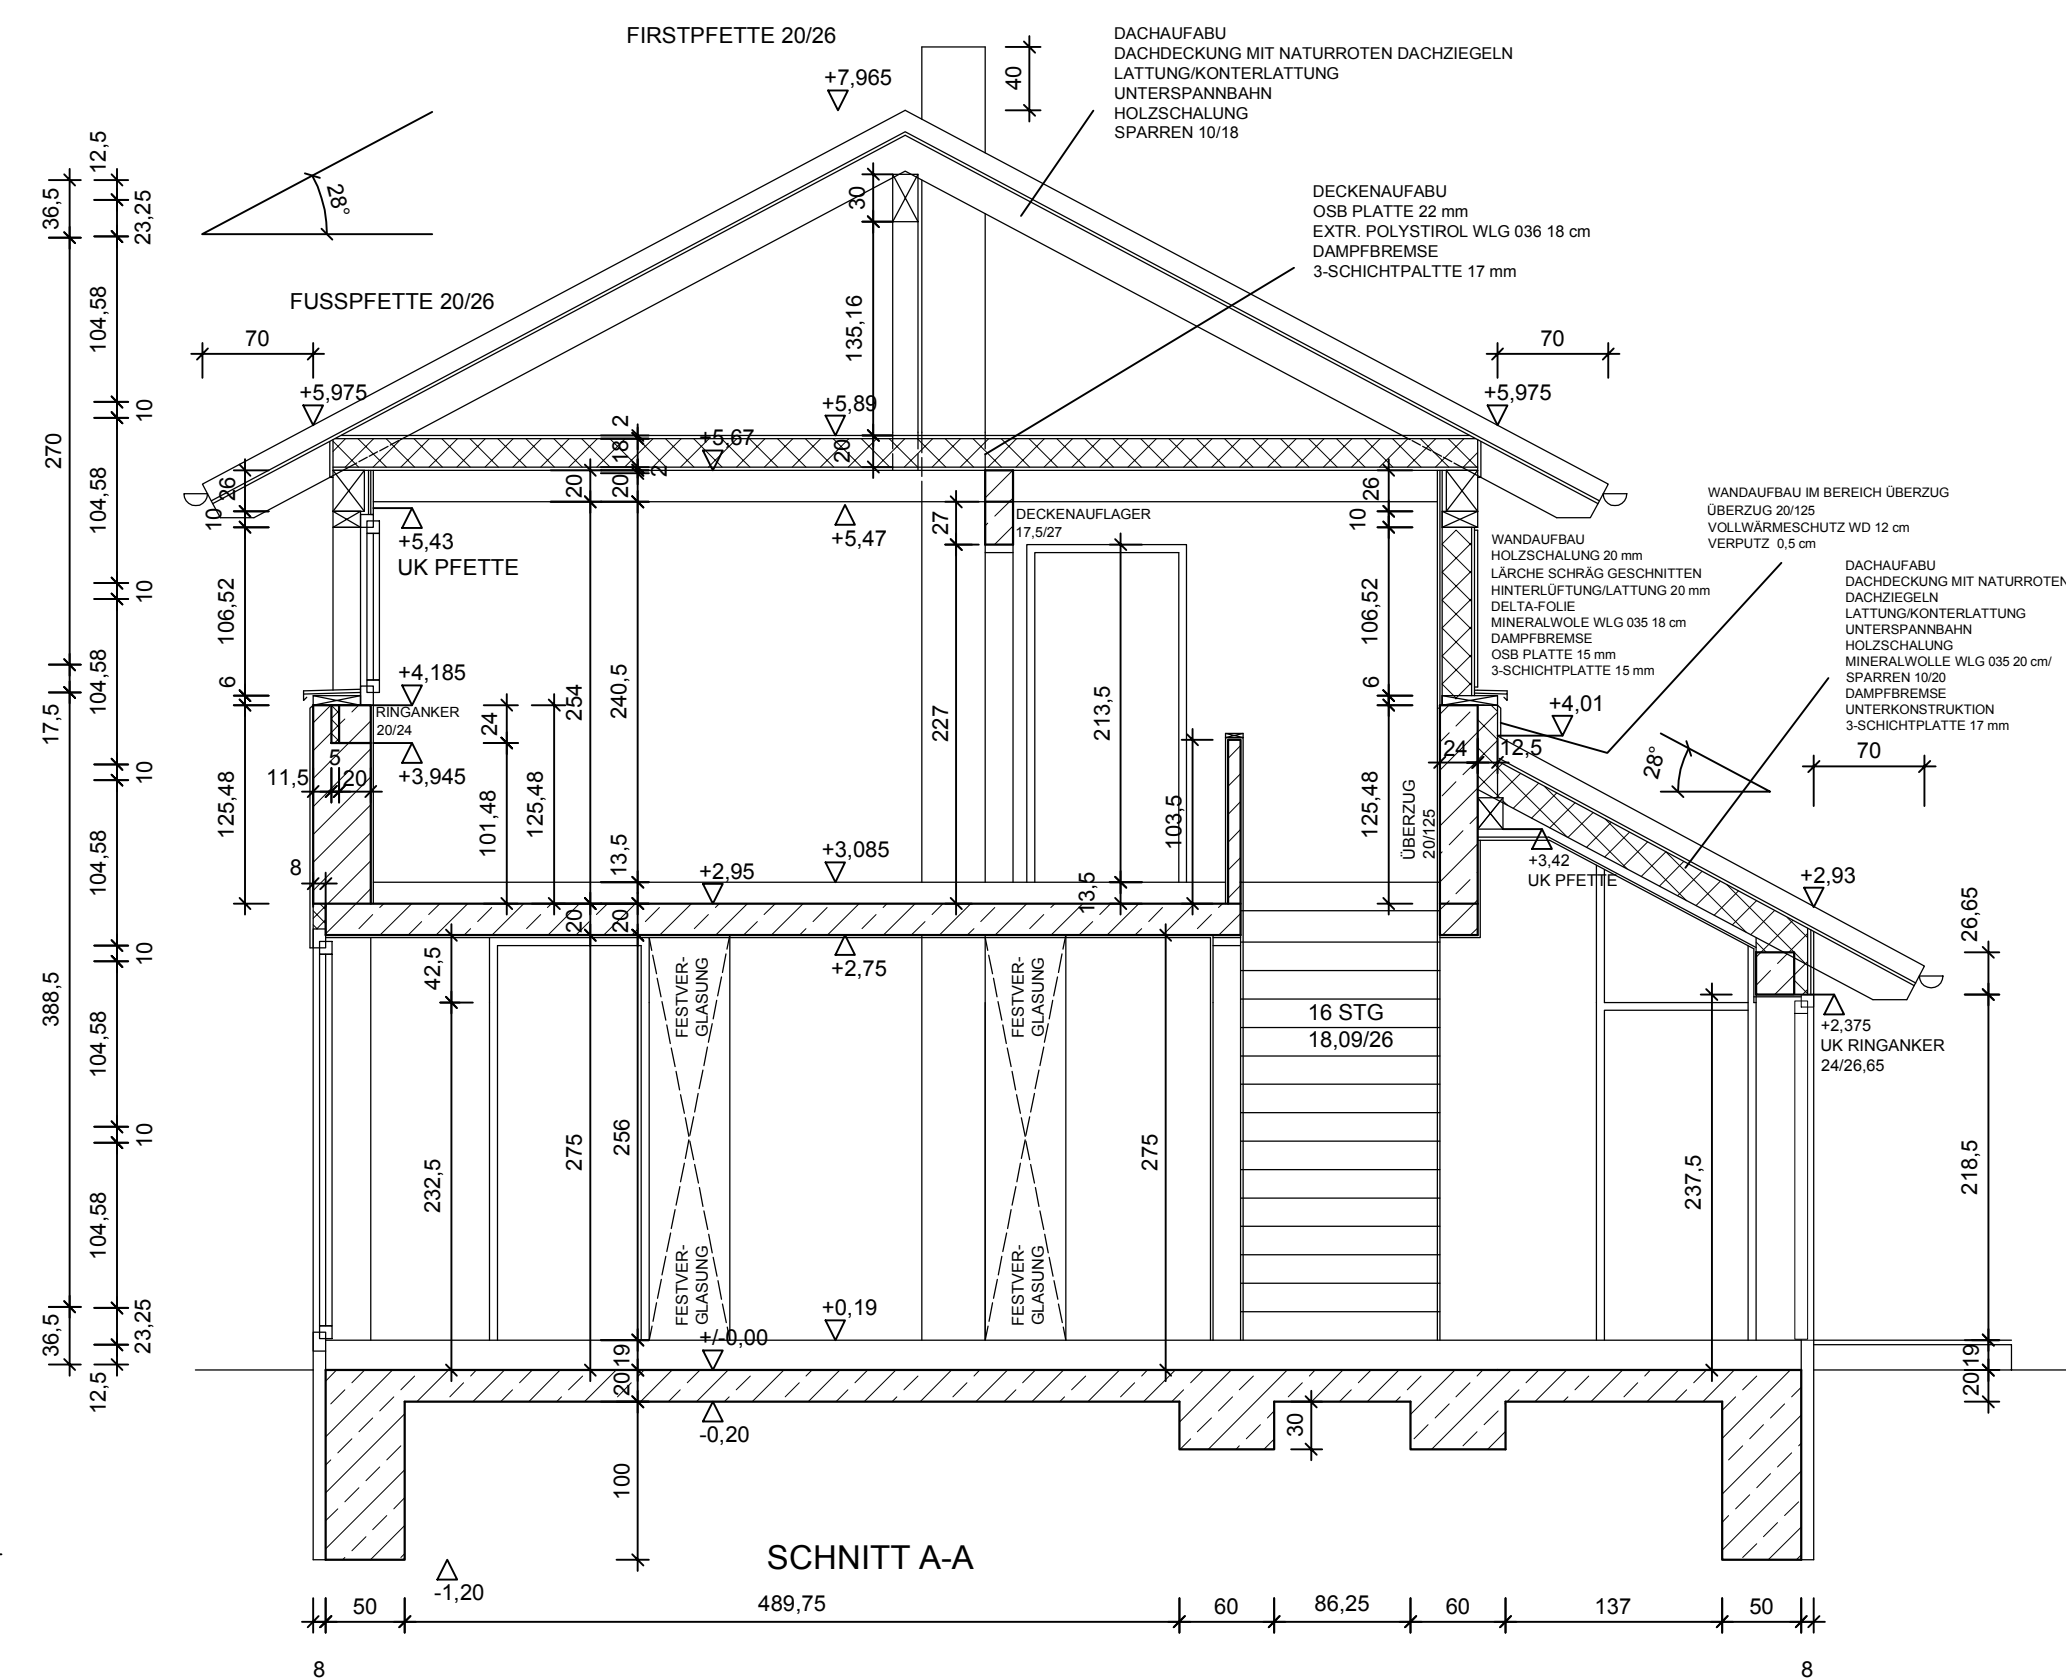
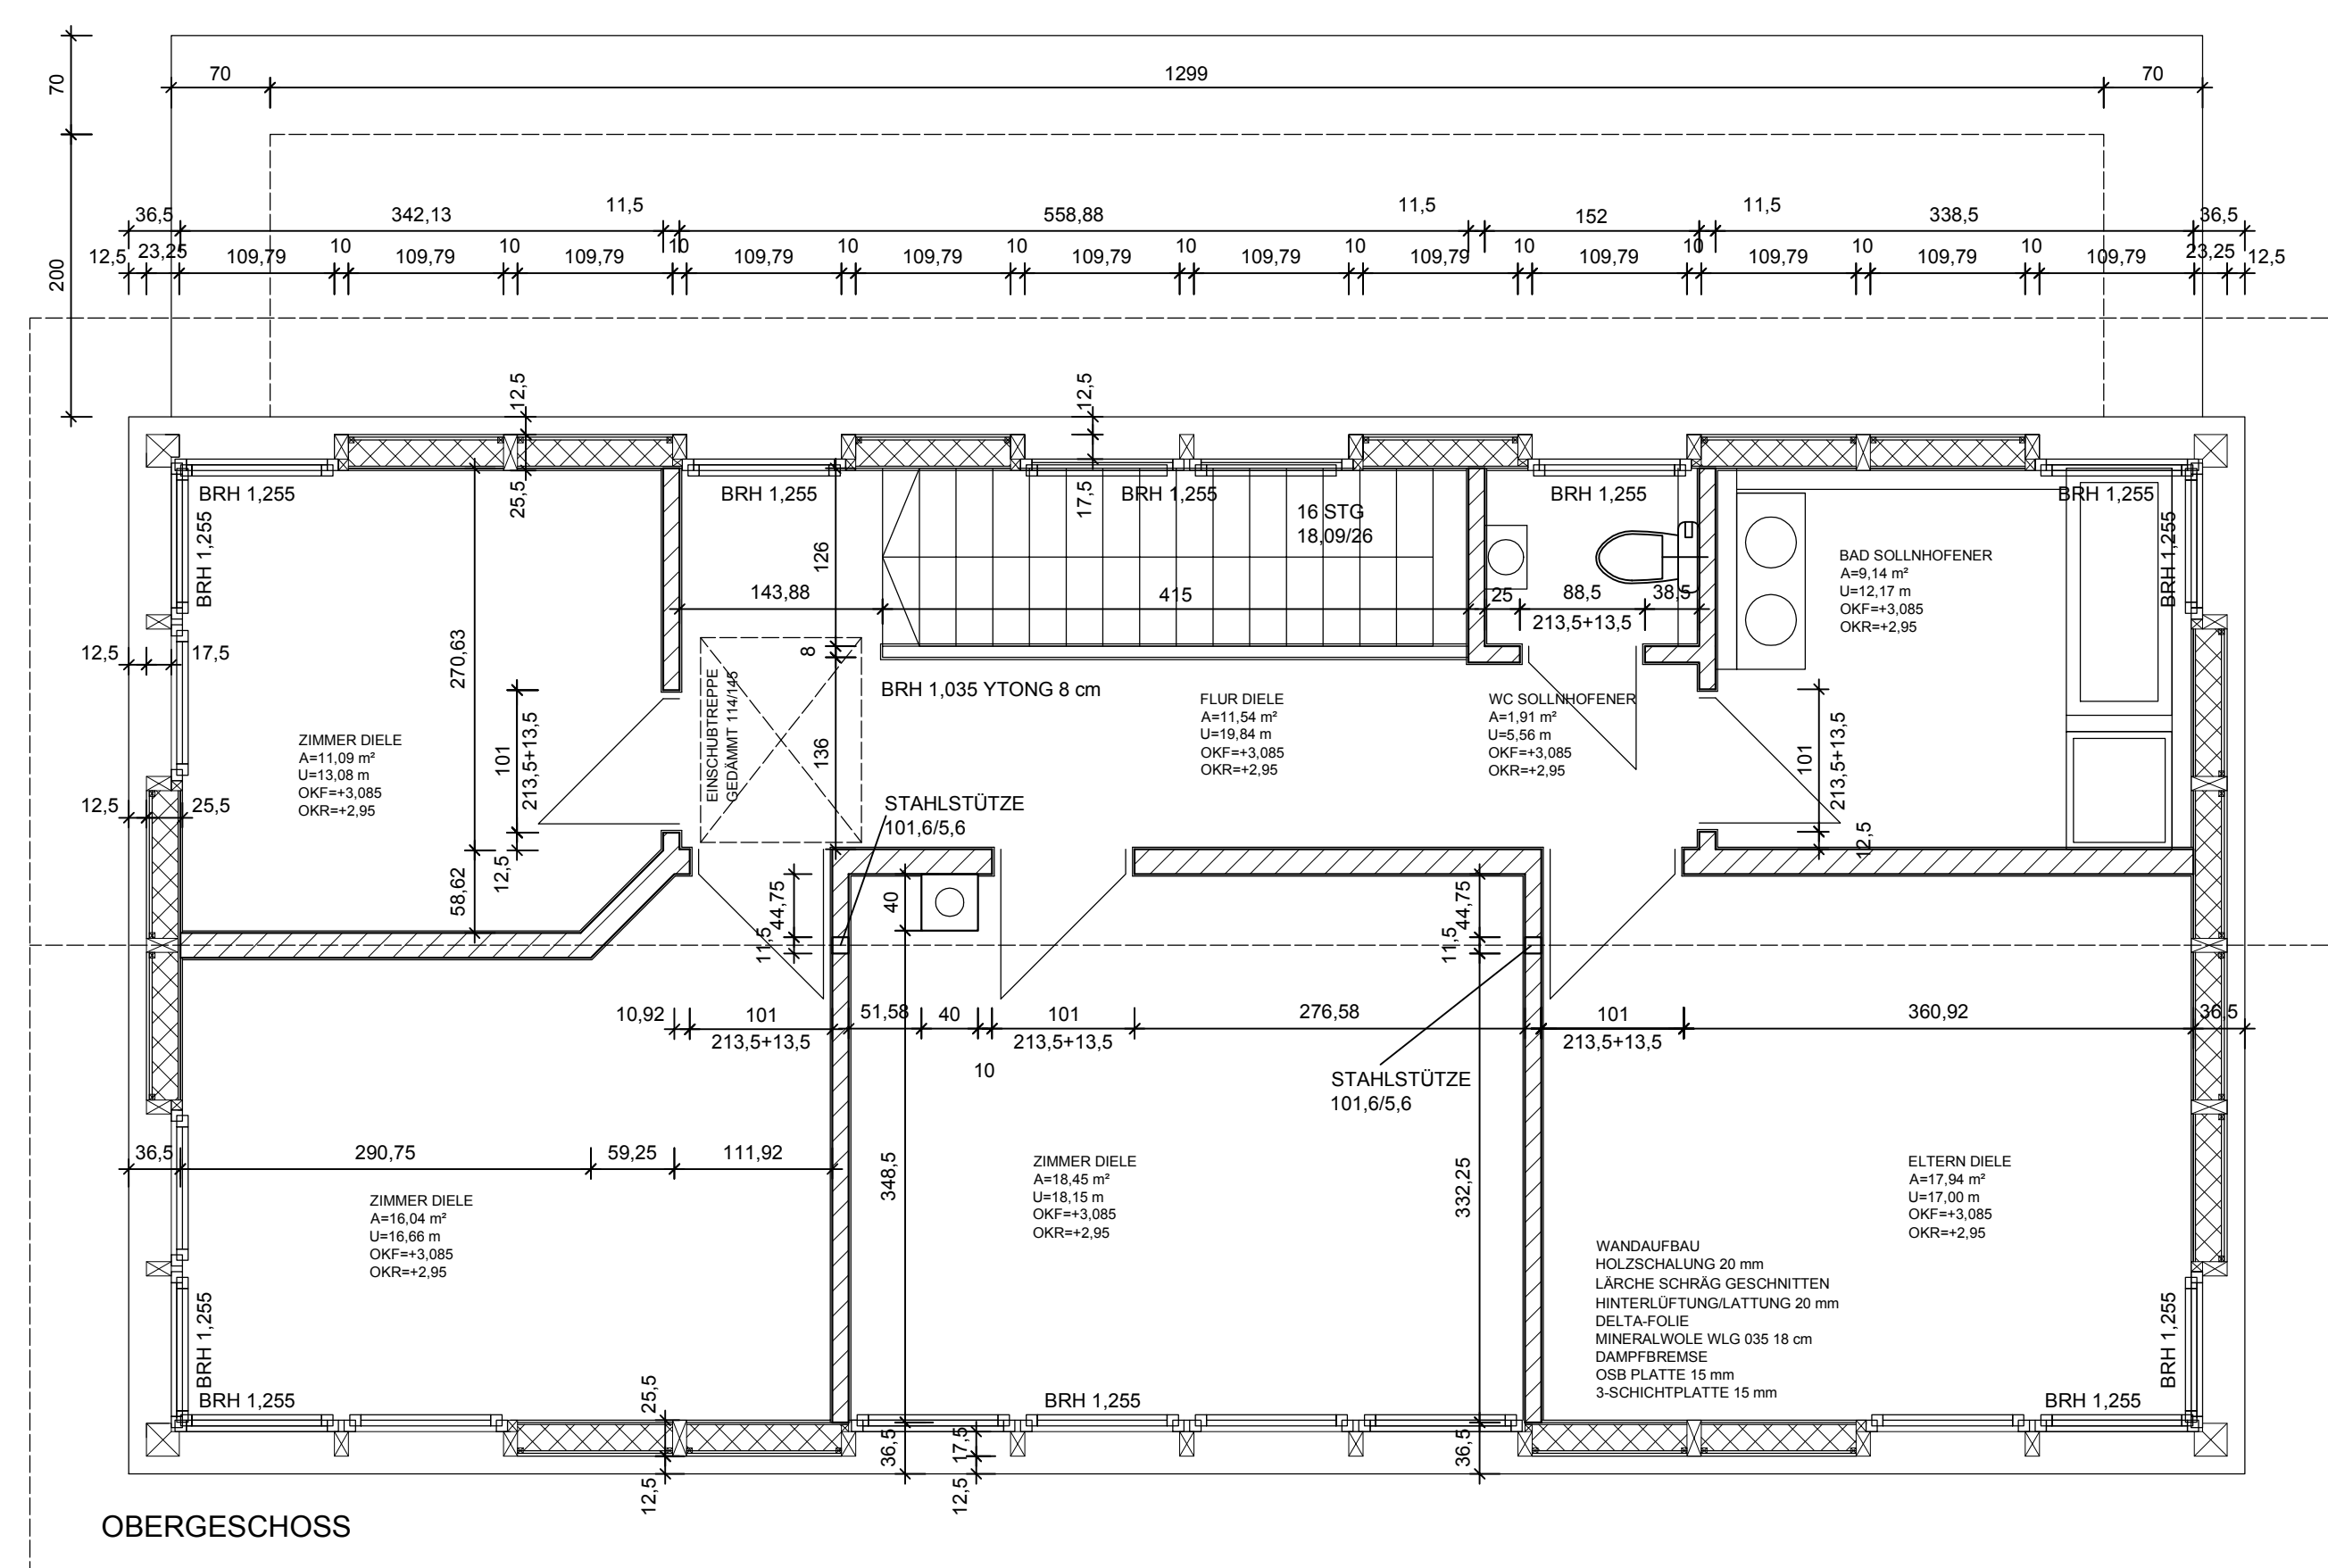


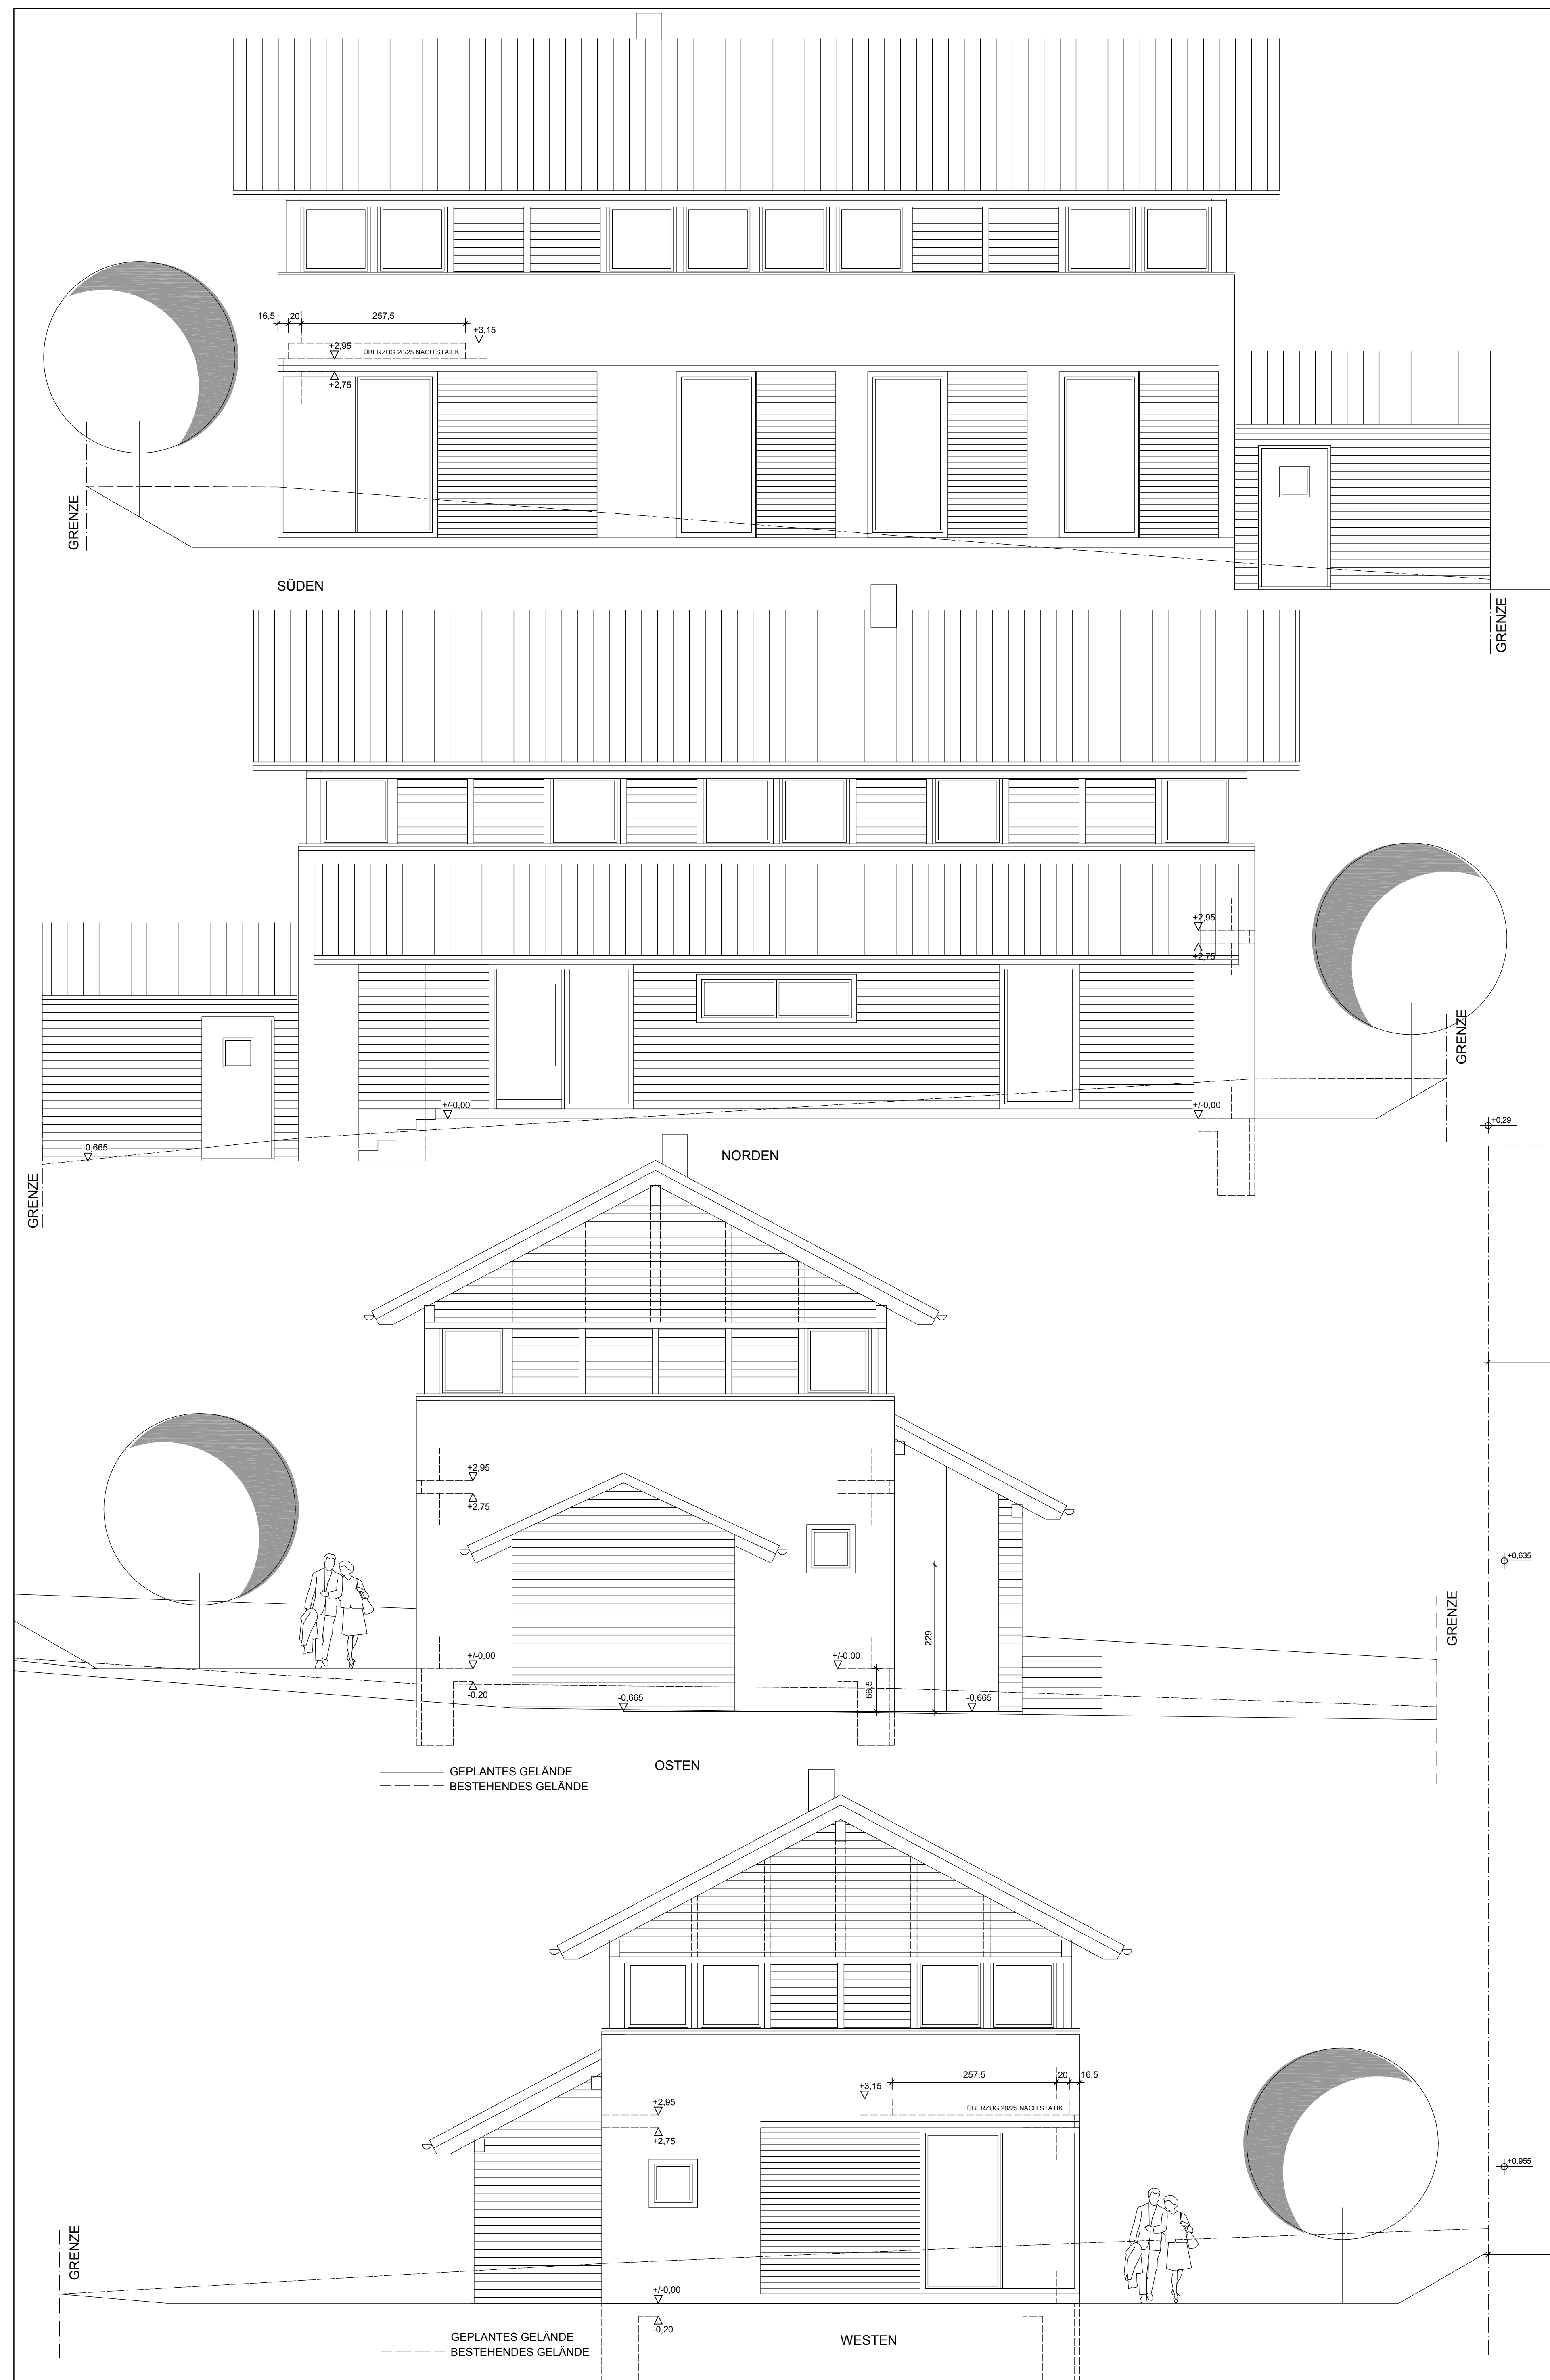

WERKPLANVORABZUG M 1/50

NEUBAU EINFAMILIENHAUS MIT GARAGE

BAUGRUNDSTÜCK:

84174 ECHINGHAUNWANG
FL. NR. 2332/5, GEMARKUNG HAUNWANG
AM WIENERFELD

BAUHERR:

apuettmann@compuserve.de

HOLGER U. ANDREA THEISS
HOFHAM, ISARSTR. 15a, 84174 ECHING

PLANINHALT:

GRUNDRISSSE OG, ATTIKA, SCHNITTE M 1/50

PLANVERFASSER:

ANDREA PÜTTMANN ARCHITEKTIN (FH)
ANKAM 3, 84169 ALTFRÄUNHOFEN
08705/939548, FAX 08705/2201,

14.03.2009/17.03.2009/19.03.2009
23.03.2009/27.03.2009