


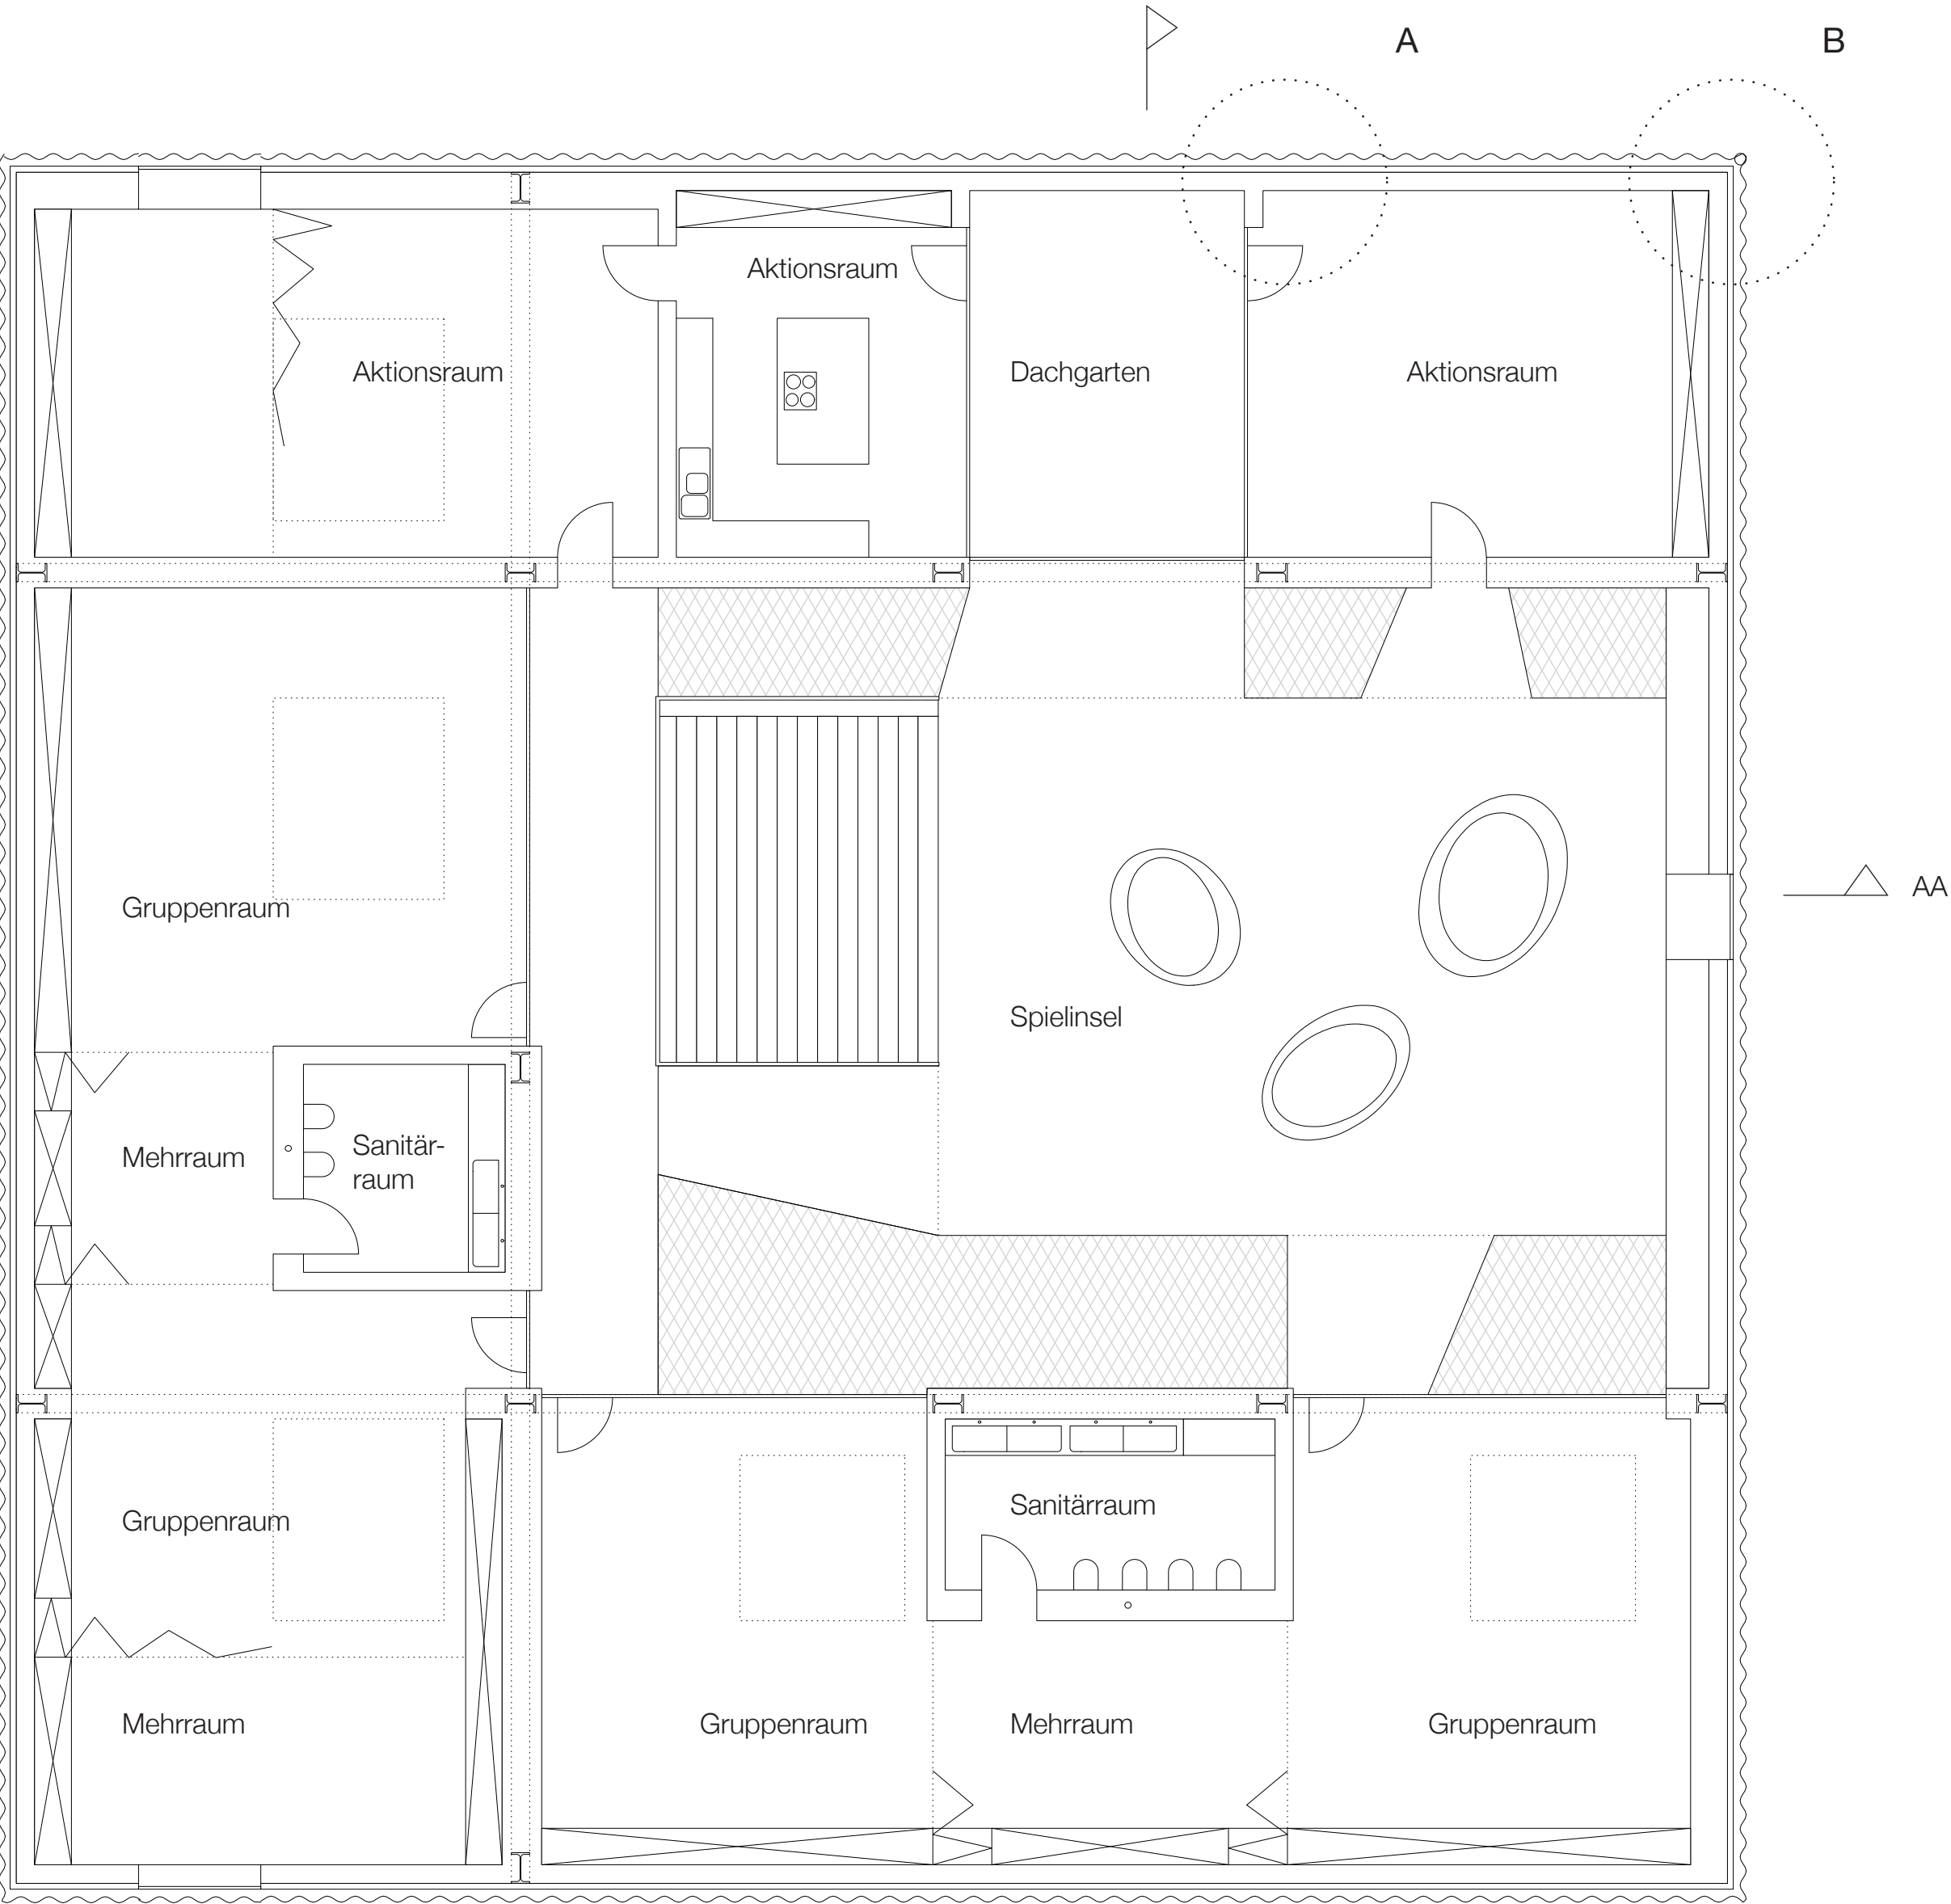

Grundriss 2. OG 1.100

BB