



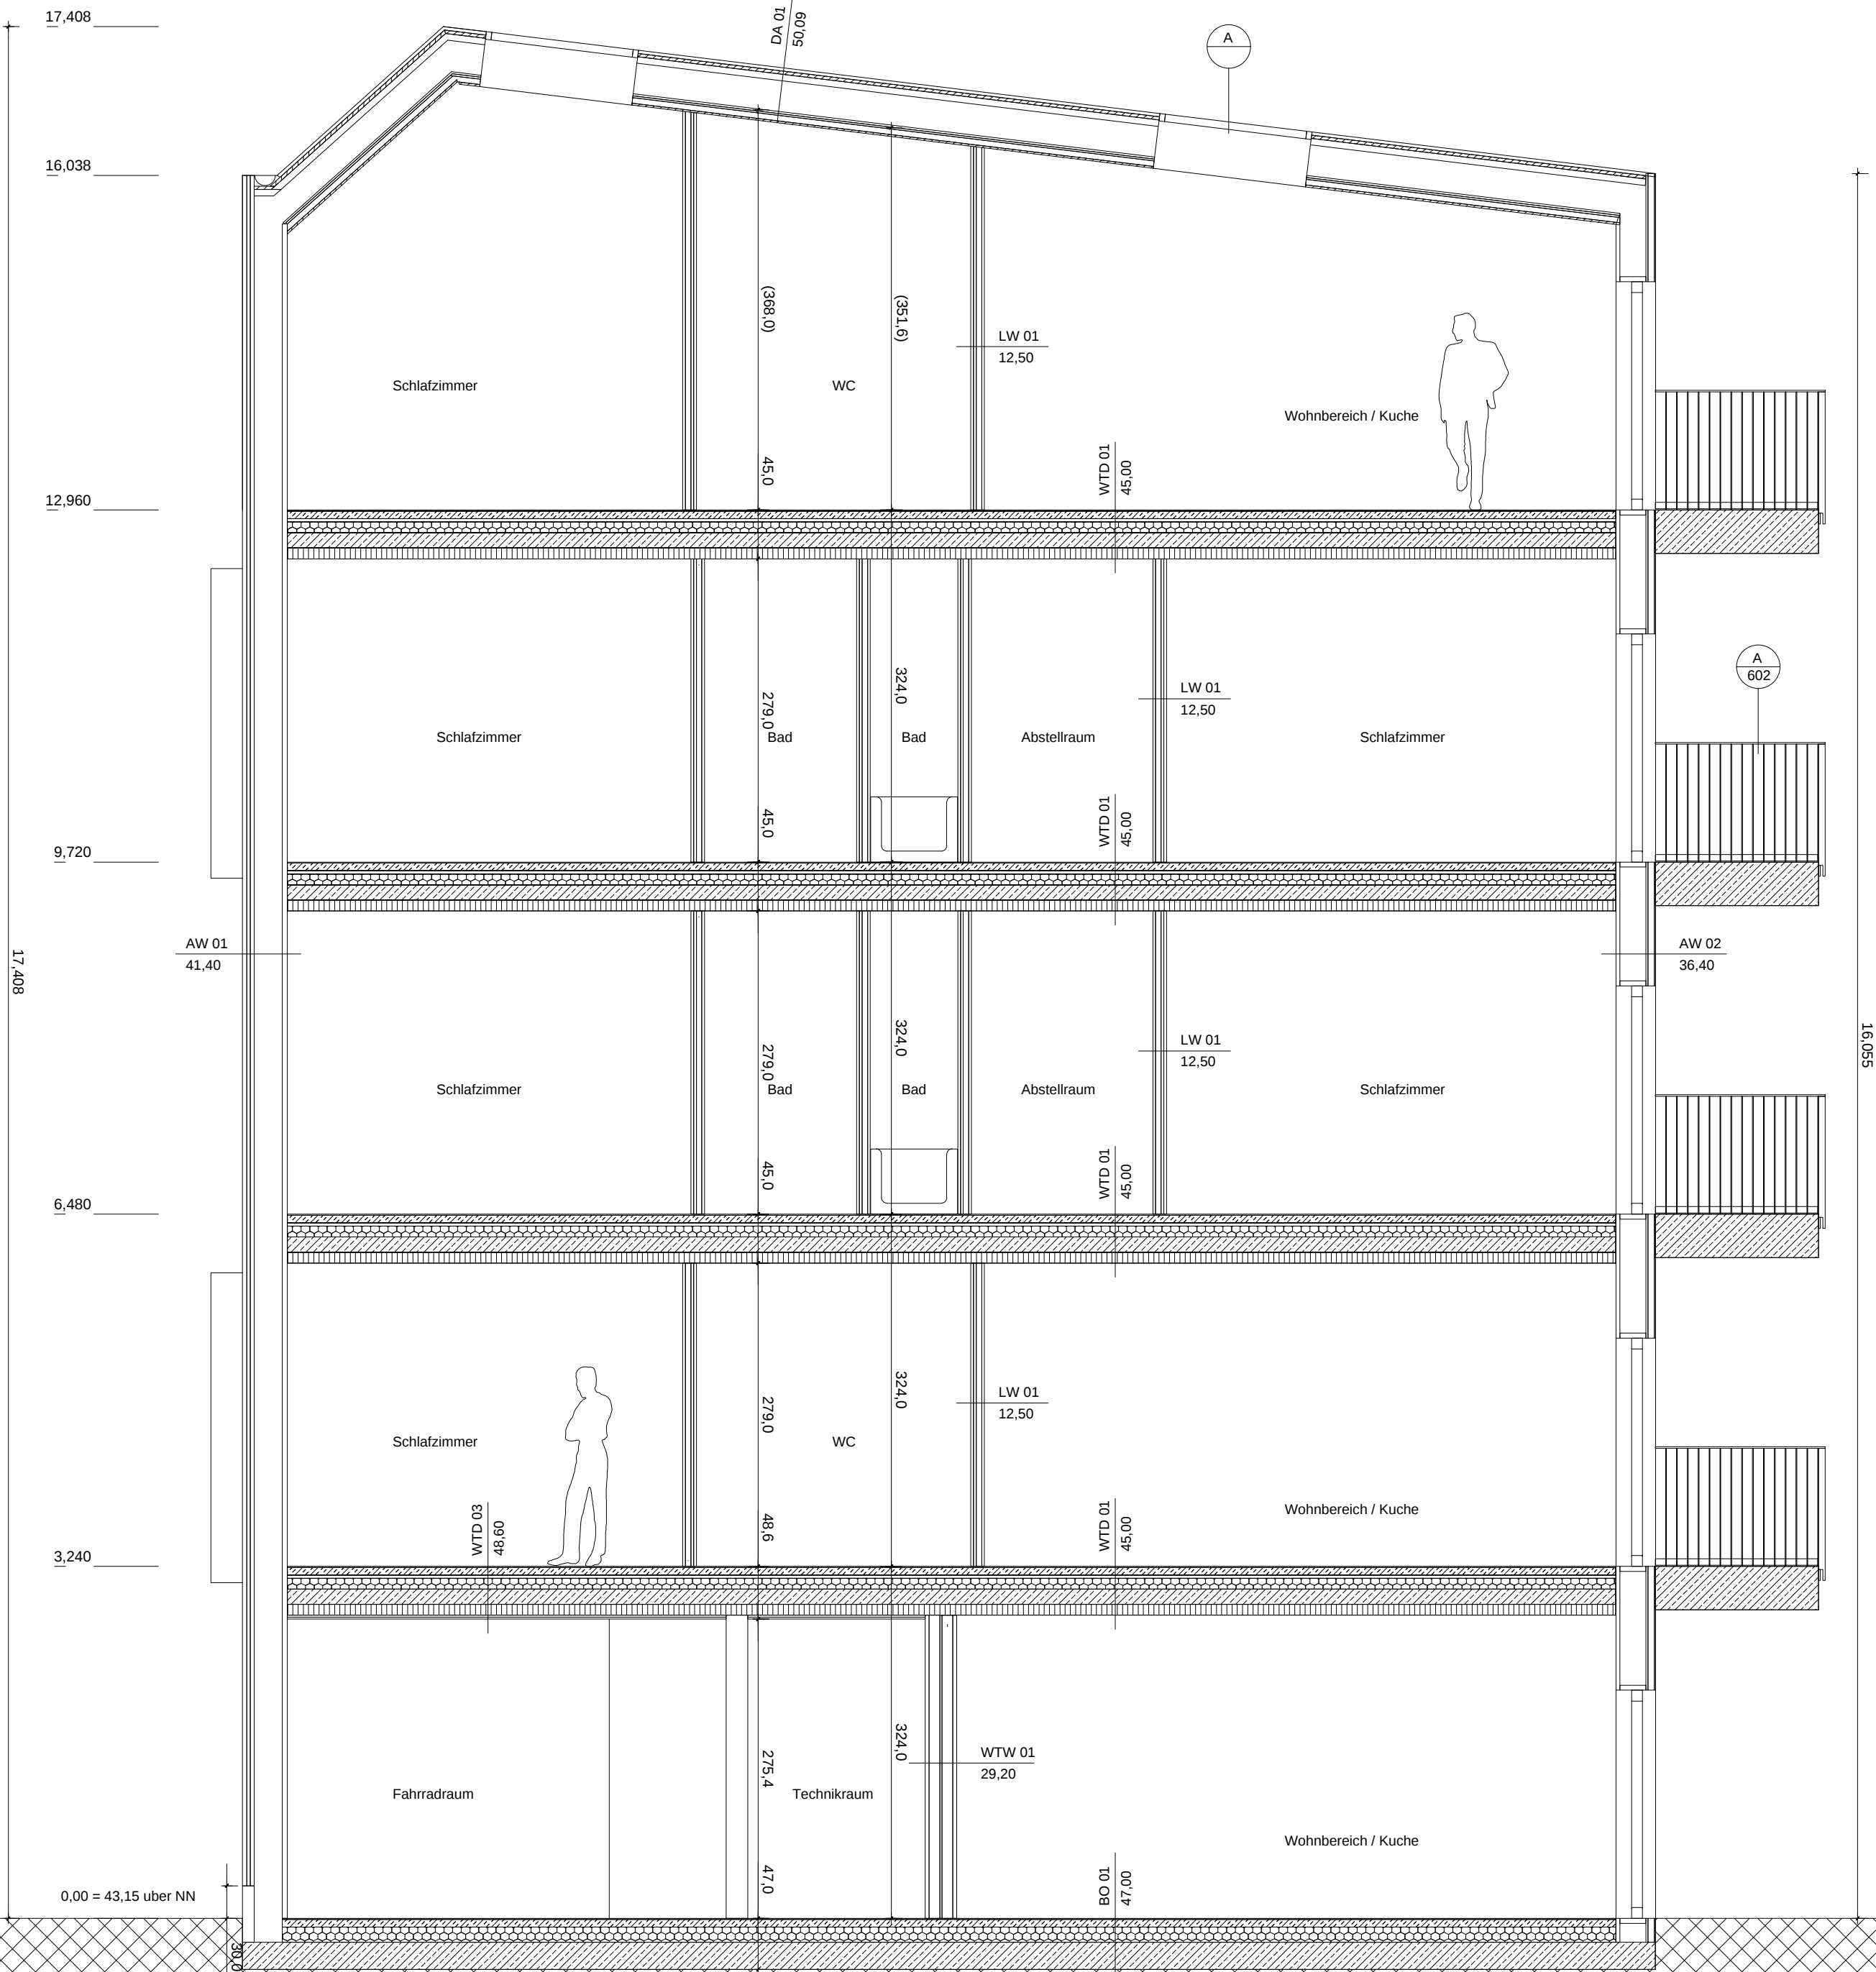

Bemerkungen

- Alle Maße sind am Bau zu prüfen. Maßstimmigkeiten sind sofort mit dem Architekten zu klären.
- Für Maßfehler haftet allein der Auftragnehmer.
- Bei der Bauausführung sind die Planungen der Fachingenieure sowie Angaben der Sonderfachleute zu beachten.
- Firmendetails und Ausführungszeichnungen gelten nur mit dem Genehmigungsvermerk des Architekten
- Die Koordinierungspflicht des Auftragnehmers bleibt unberührt
- Die Höhenkoten sind auf OKFF bezogen. Abweichungen sind entsprechend vermerkt.
- Der Auftragnehmer ist verpflichtet Zeichnungen in technischer Hinsicht verantwortlich zu prüfen. Hierzu gehören auch die den Innenausbau betreffenden gültigen, vollständigen Pläne des Fachplaners.
- Unterschiede zwischen den Statikzeichnungen und den Architektenpläne sind unverzüglich dem Architekten anzuzeigen
- Konstruktions- und fertigungstechnische Bedenken sind dem Architekten und der Bauleitung rechtzeitig vor Ausführungsbeginn schriftlich mitzuteilen und zu begründen

A301

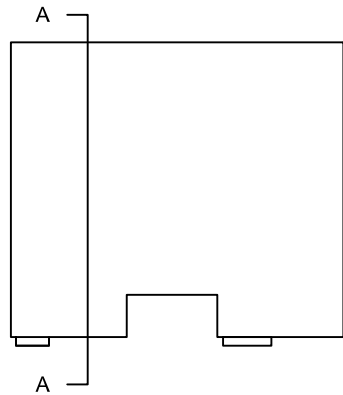

Projekt:  
HHB 1501

Bauherr:  
PH J 84 GmbH  
Lobeckstrasse 30-35, raum 306  
10629 Berlin

Tragwerksplanung:  
Tobias Götz  
PIRMIN JUNG Deutschland GmbH  
Ertenweihenweg 12  
D - 53489 Sinzig  
Tel.: +49 2642 905 18 10

Haustechnik:  
Dipl.-Ing. Manfred Brugger  
INGENIEURTEAM BERGMEISTER GmbH  
Eisackstr. 1 Via Isarco 1  
I-39040 Vahrn Varna (BZ)  
Tel: +39 0472 979 000

Planverfasser:  
c-b-a  
Gervinusstraße 19a  
10629 Berlin  
info@c-ba.it  
+49 172 5444469

Brandschutz:  
Dipl.-Ing. (FH) Dirk Kruse  
Dehne, Kruse  
Brandschutzingenieure GmbH & Co. KG  
Gustav-Schwannecke-Straße 13  
D-38518 Gifhorn

|                                             |                    |                     |
|---------------------------------------------|--------------------|---------------------|
| Lph. 5 Ausführungsplanung<br>Leistungsphase | c-b-a<br>Verfasser | 09.11.2016<br>Datum |
| SCHNITT A-A<br>Planinhalt                   | 001<br>Blatt       | A2<br>Format        |
| A301<br>Plannummer                          | -01<br>Index       | 1:50<br>Massstab    |