



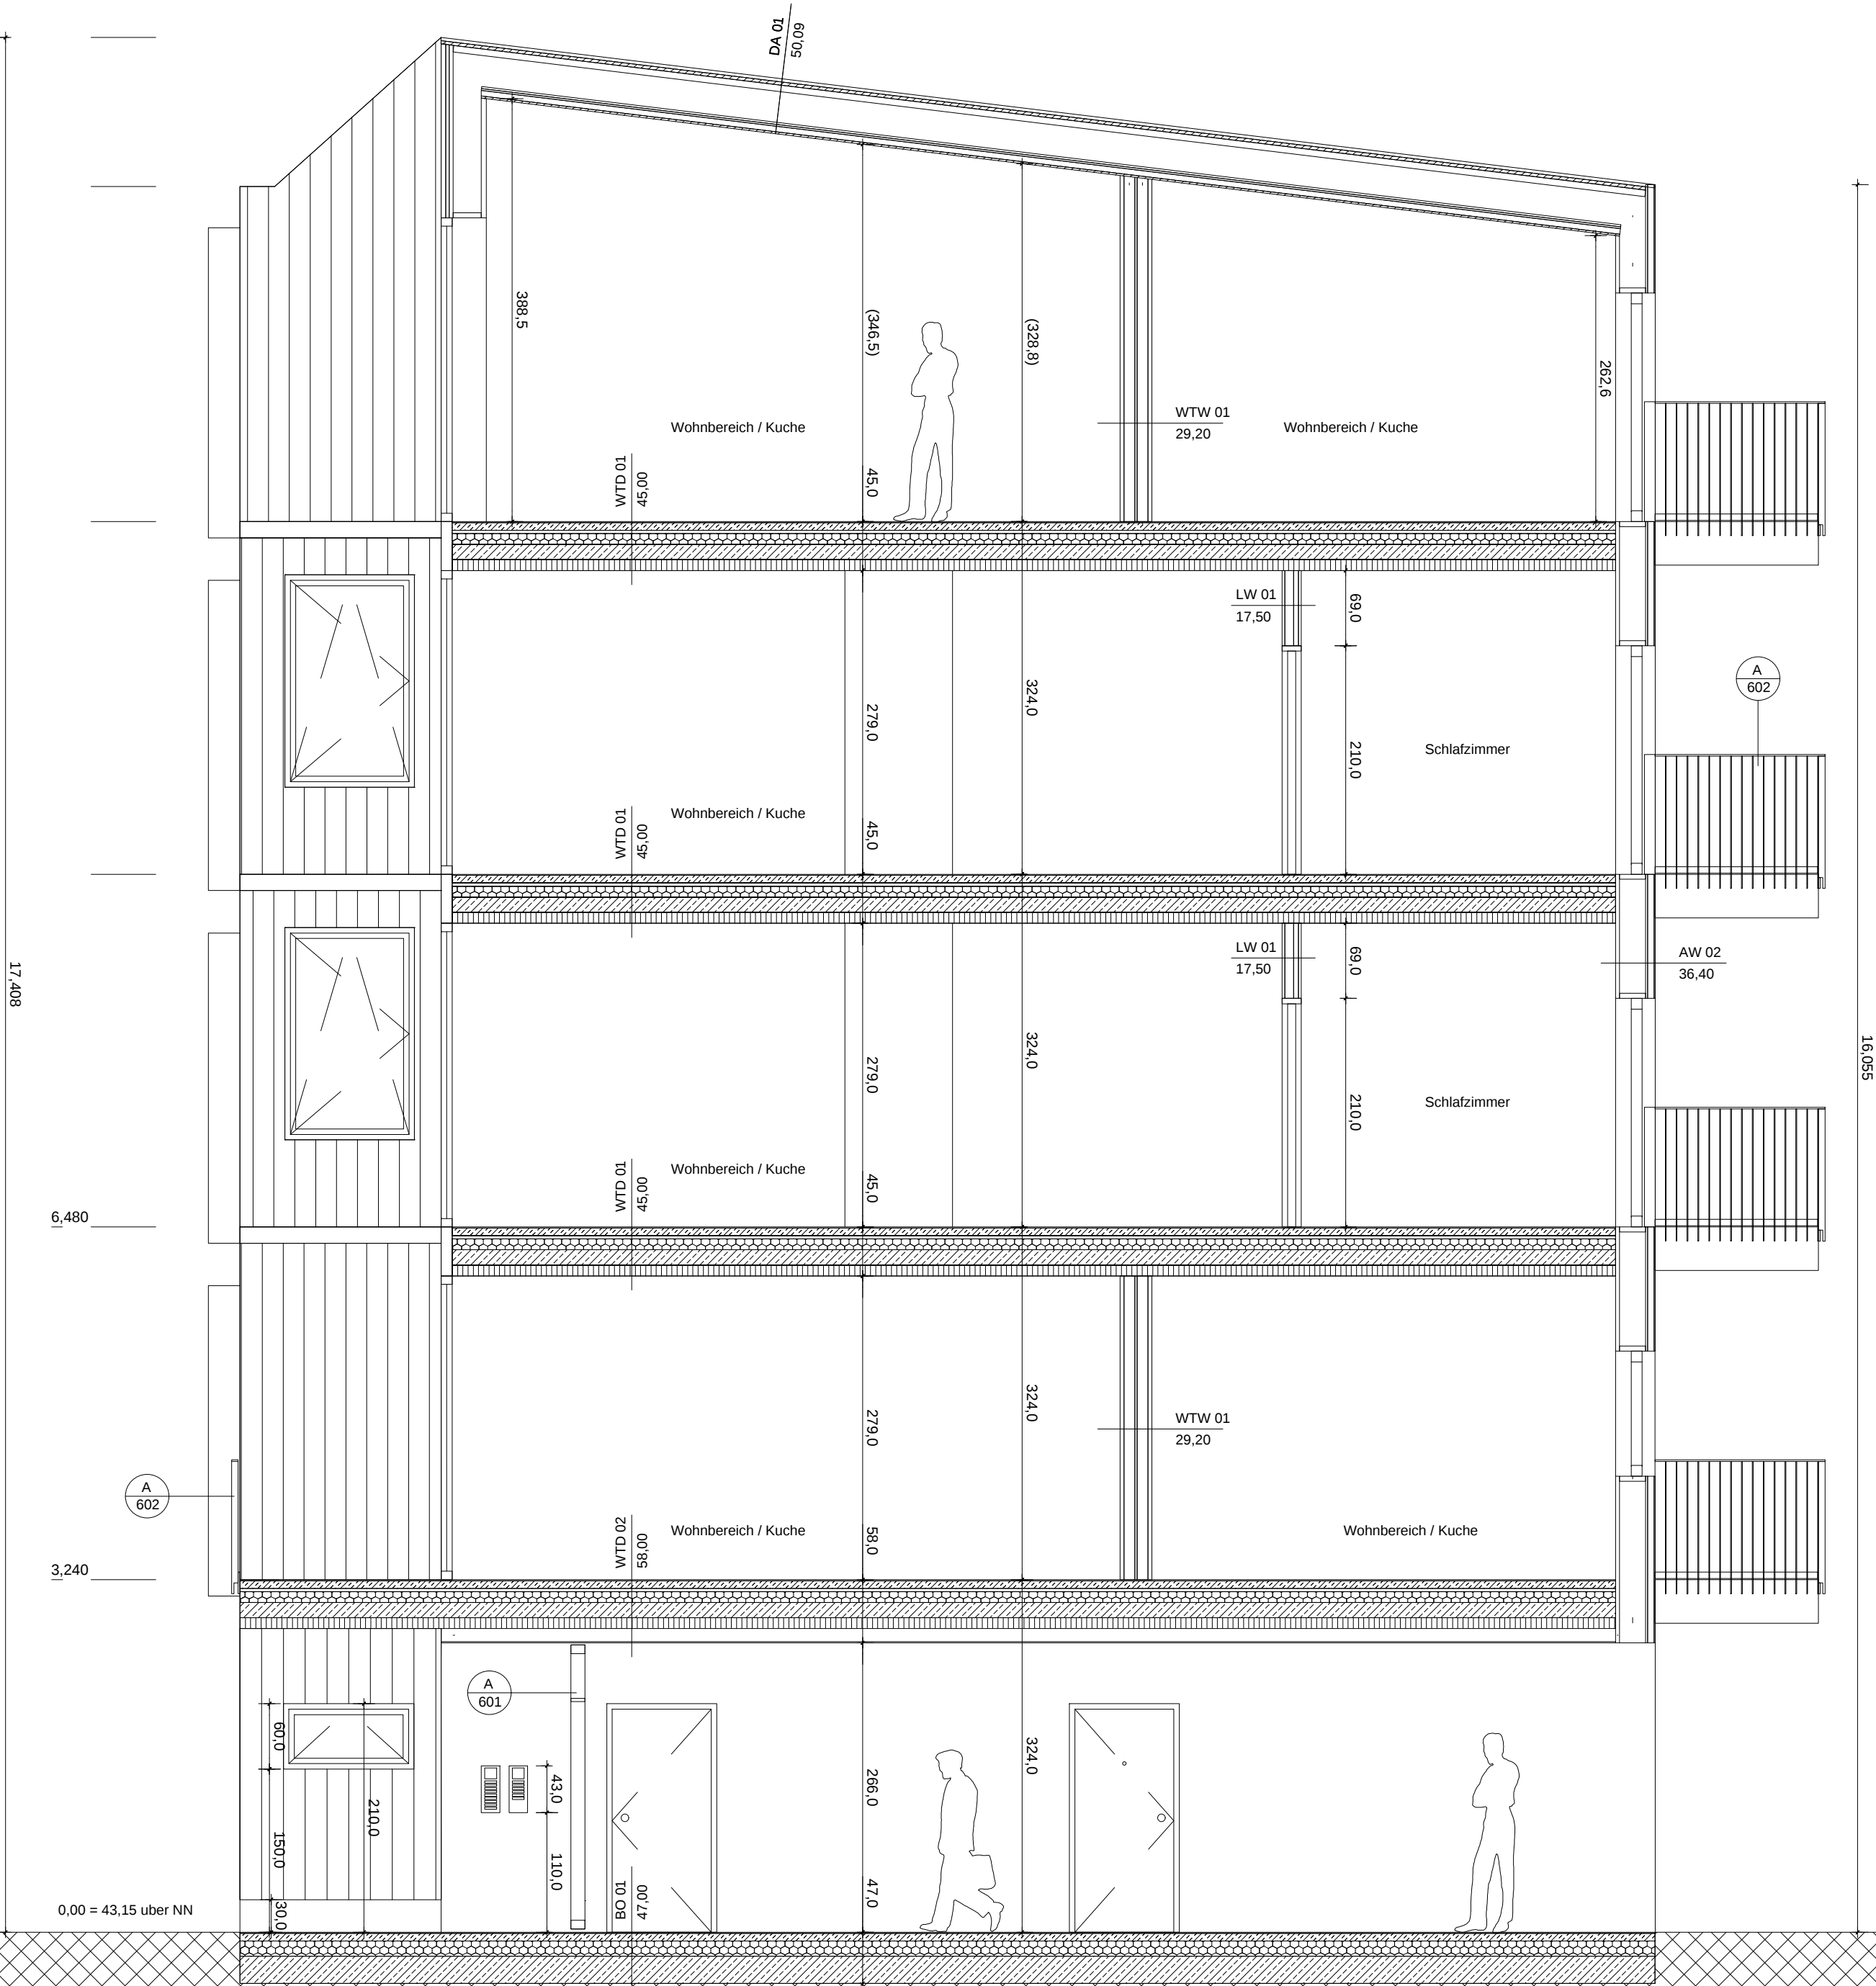

Bemerkungen

- Alle Maße sind am Bau zu prüfen. Maßunstimmigkeiten sind sofort mit dem Architekten zu klären.
- Für Maßfehler haftet allein der Auftragnehmer.
- Bei der Bauausführung sind die Planungen der Fachingenieure sowie Angaben der Sonderfachleute zu beachten.
- Firmendetails und Ausführungszeichnungen gelten nur mit dem Genehmigungsvermerk des Architekten
- Die Koordinierungspflicht des Auftragnehmers bleibt unberührt
- Die Höhenkoten sind auf OKFF bezogen. Abweichungen sind entsprechend vermerkt.
- Der Auftragnehmer ist verpflichtet Zeichnungen in technischer Hinsicht verantwortlich zu prüfen. Hierzu gehören auch die den Innenausbau betreffenden gültigen, vollständigen Pläne des Fachplaners.
- Unterschiede zwischen den Statikzeichnungen und den Architektenpläne sind unverzüglich dem Architekten anzuzeigen
- Konstruktions- und fertigungstechnische Bedenken sind dem Architekten und der Bauleitung rechtzeitig vor Ausführungsbeginn schriftlich mitzuteilen und zu begründen

A302

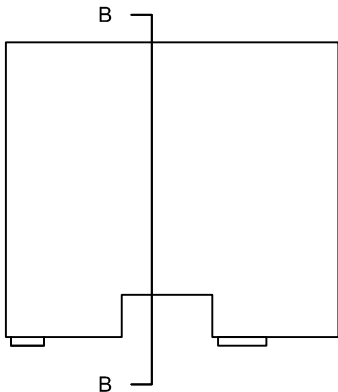

Projekt:
HHB 1501

Bauherr:
PH J 84 GmbH
Lobeckstrasse 30-35, raum 306
10629 Berlin

Tragewerksplanung:
Tobias Götz
PIRMIN JUNG Deutschland GmbH
Ertenweihenweg 12
D - 53489 Sinzig
Tel.: +49 2642 905 18 10

Haustechnik:
Dipl.-Ing. Manfred Brugger
INGENIEURTEAM BERGMEISTER GmbH
Eisackstr. 1 Via Isarco 1
I-39040 Vahrn Varna (BZ)
Tel.: +39 0472 979 000

Planverfasser:
c-b-a
Gervinusstraße 19a
10629 Berlin
info@c-ba.it
+49 172 5444469

Brandschutz:
Dipl.-Ing. (FH) Dirk Kruse
Dehne, Kruse
Brandschutzingenieure GmbH & Co. KG
Gustav-Schwannecke-Straße 13
D-38518 Gifhorn

Lph. 5 Ausführungsplanung Leistungsphase	c-b-a Verfasser	09.11.2016 Datum
SCHNITT B-B Planinhalt	001 Blatt	A2 Format
Plannummer	-01 Index	1:50 Massstab