


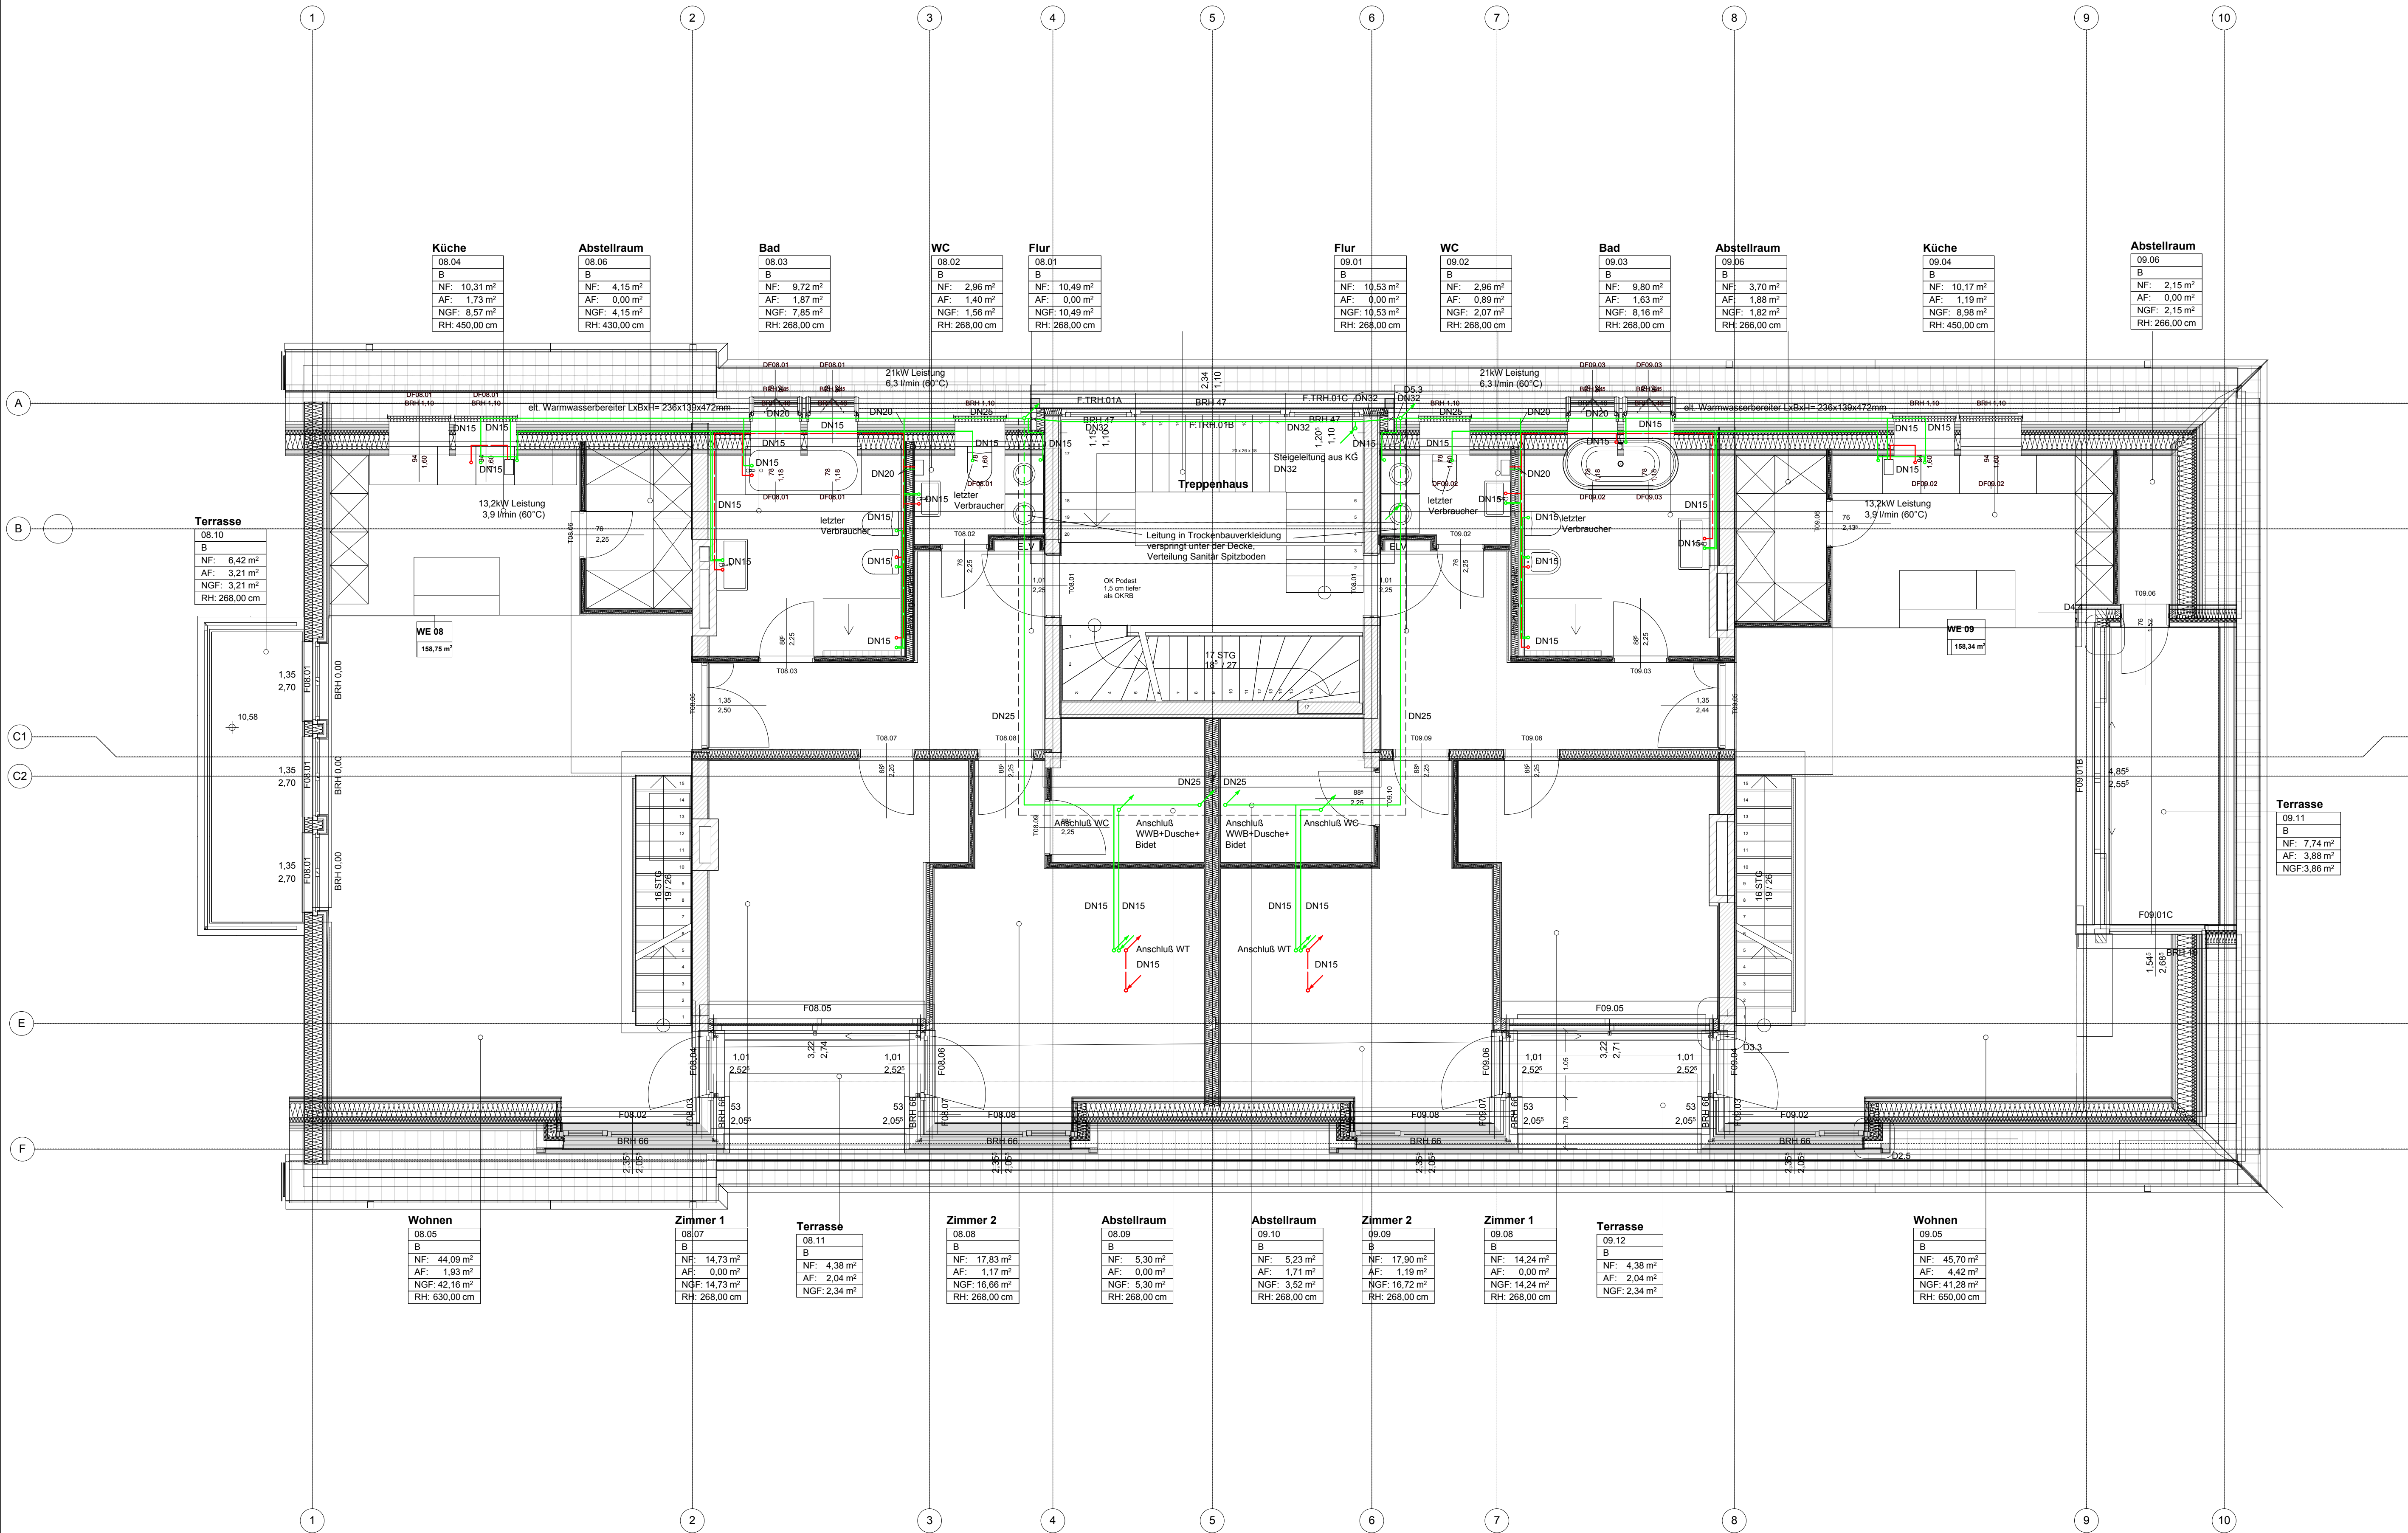

LEGENDE:

- Kaltwasser
- Warmwasser
- elt. Durchlauferhitzer ( WWB )
- Absperrventil
- Waschtisch
- Bidet
- WC
- Badewanne
- Dusche
- Waschmaschine
- Spüle
- Geschirrspüler

|   |                                            |                |
|---|--------------------------------------------|----------------|
| Index:   | Datum:                                     | Bearbeiter:    |
| CAD Code:   | 11725-S-5-G-E30.dwg                        |                |
| Plangrundlage:   | 170906_AP_GA_01 DACHGESCHOSS AUSBAU_A - IA |                |
| Projekt / Bauwerk:   |                                            |                |
| DACHGESCHOSSAUSBAU<br>KOMMANDANTENSTRASSE 90<br>12205 BERLIN   |                                            |                |
| Bauherr:   |                                            |                |
| Rüdiger Baumann<br>Architekten Kammer Nr. 07460<br>Ringstr. 59<br>14476 Potsdam<br>Telefon: 0 176 170 065 00<br>E-Mail: rb@rue digerbaumann.de                                                                                     |                                            |                |
| Planverfasser:   |                                            |                |
|  BLS Energieplan GmbH<br>EUREF-Campus 12<br>10 829 Berlin<br>Telefon: 030 53 32 81-0 Fax: 030 53 32 81-40<br>E-Mail: info@b ls-energieplan.de |                                            |                |
| Architekt:   |                                            |                |
| Rüdiger Baumann<br>Architekten Kammer Nr. 07460<br>Ringstr. 59<br>14476 Potsdam<br>Telefon: 0 176 170 065 00<br>E-Mail: rb@rue digerbaumann.de                                                                                     |                                            |                |
| Planinhalt:   |                                            | Projekt:       |
| DACHGESCHOSS<br>SANITÄR   |                                            | 1.17.25        |
|   |                                            | Planungsphase: |
|   |                                            | AUSFÜHRUNG     |
|   |                                            | Gewerk:        |
|   |                                            | SANITÄR        |
| Erstellt:   | Datum:                                     | Bearbeiter:    |
| 2017-09-29   | 2017-09-29                                 | chw/ms         |
| Freigabe:   |                                            | --             |
| Zeichnung Nr.:   |                                            | S-5-G-E30      |
| Blattgröße:   |                                            | Index:         |
| 966x507   |                                            | 00             |
| Maßstab:   |                                            | 1:50           |
| Weitergabe sowie Vervielfältigung dieser Unterlage, Verwertung und Mitteilung ihres Inhaltes nicht gestattet, soweit nicht schriftlich zugestanden.                                                                                |                                            |                |