


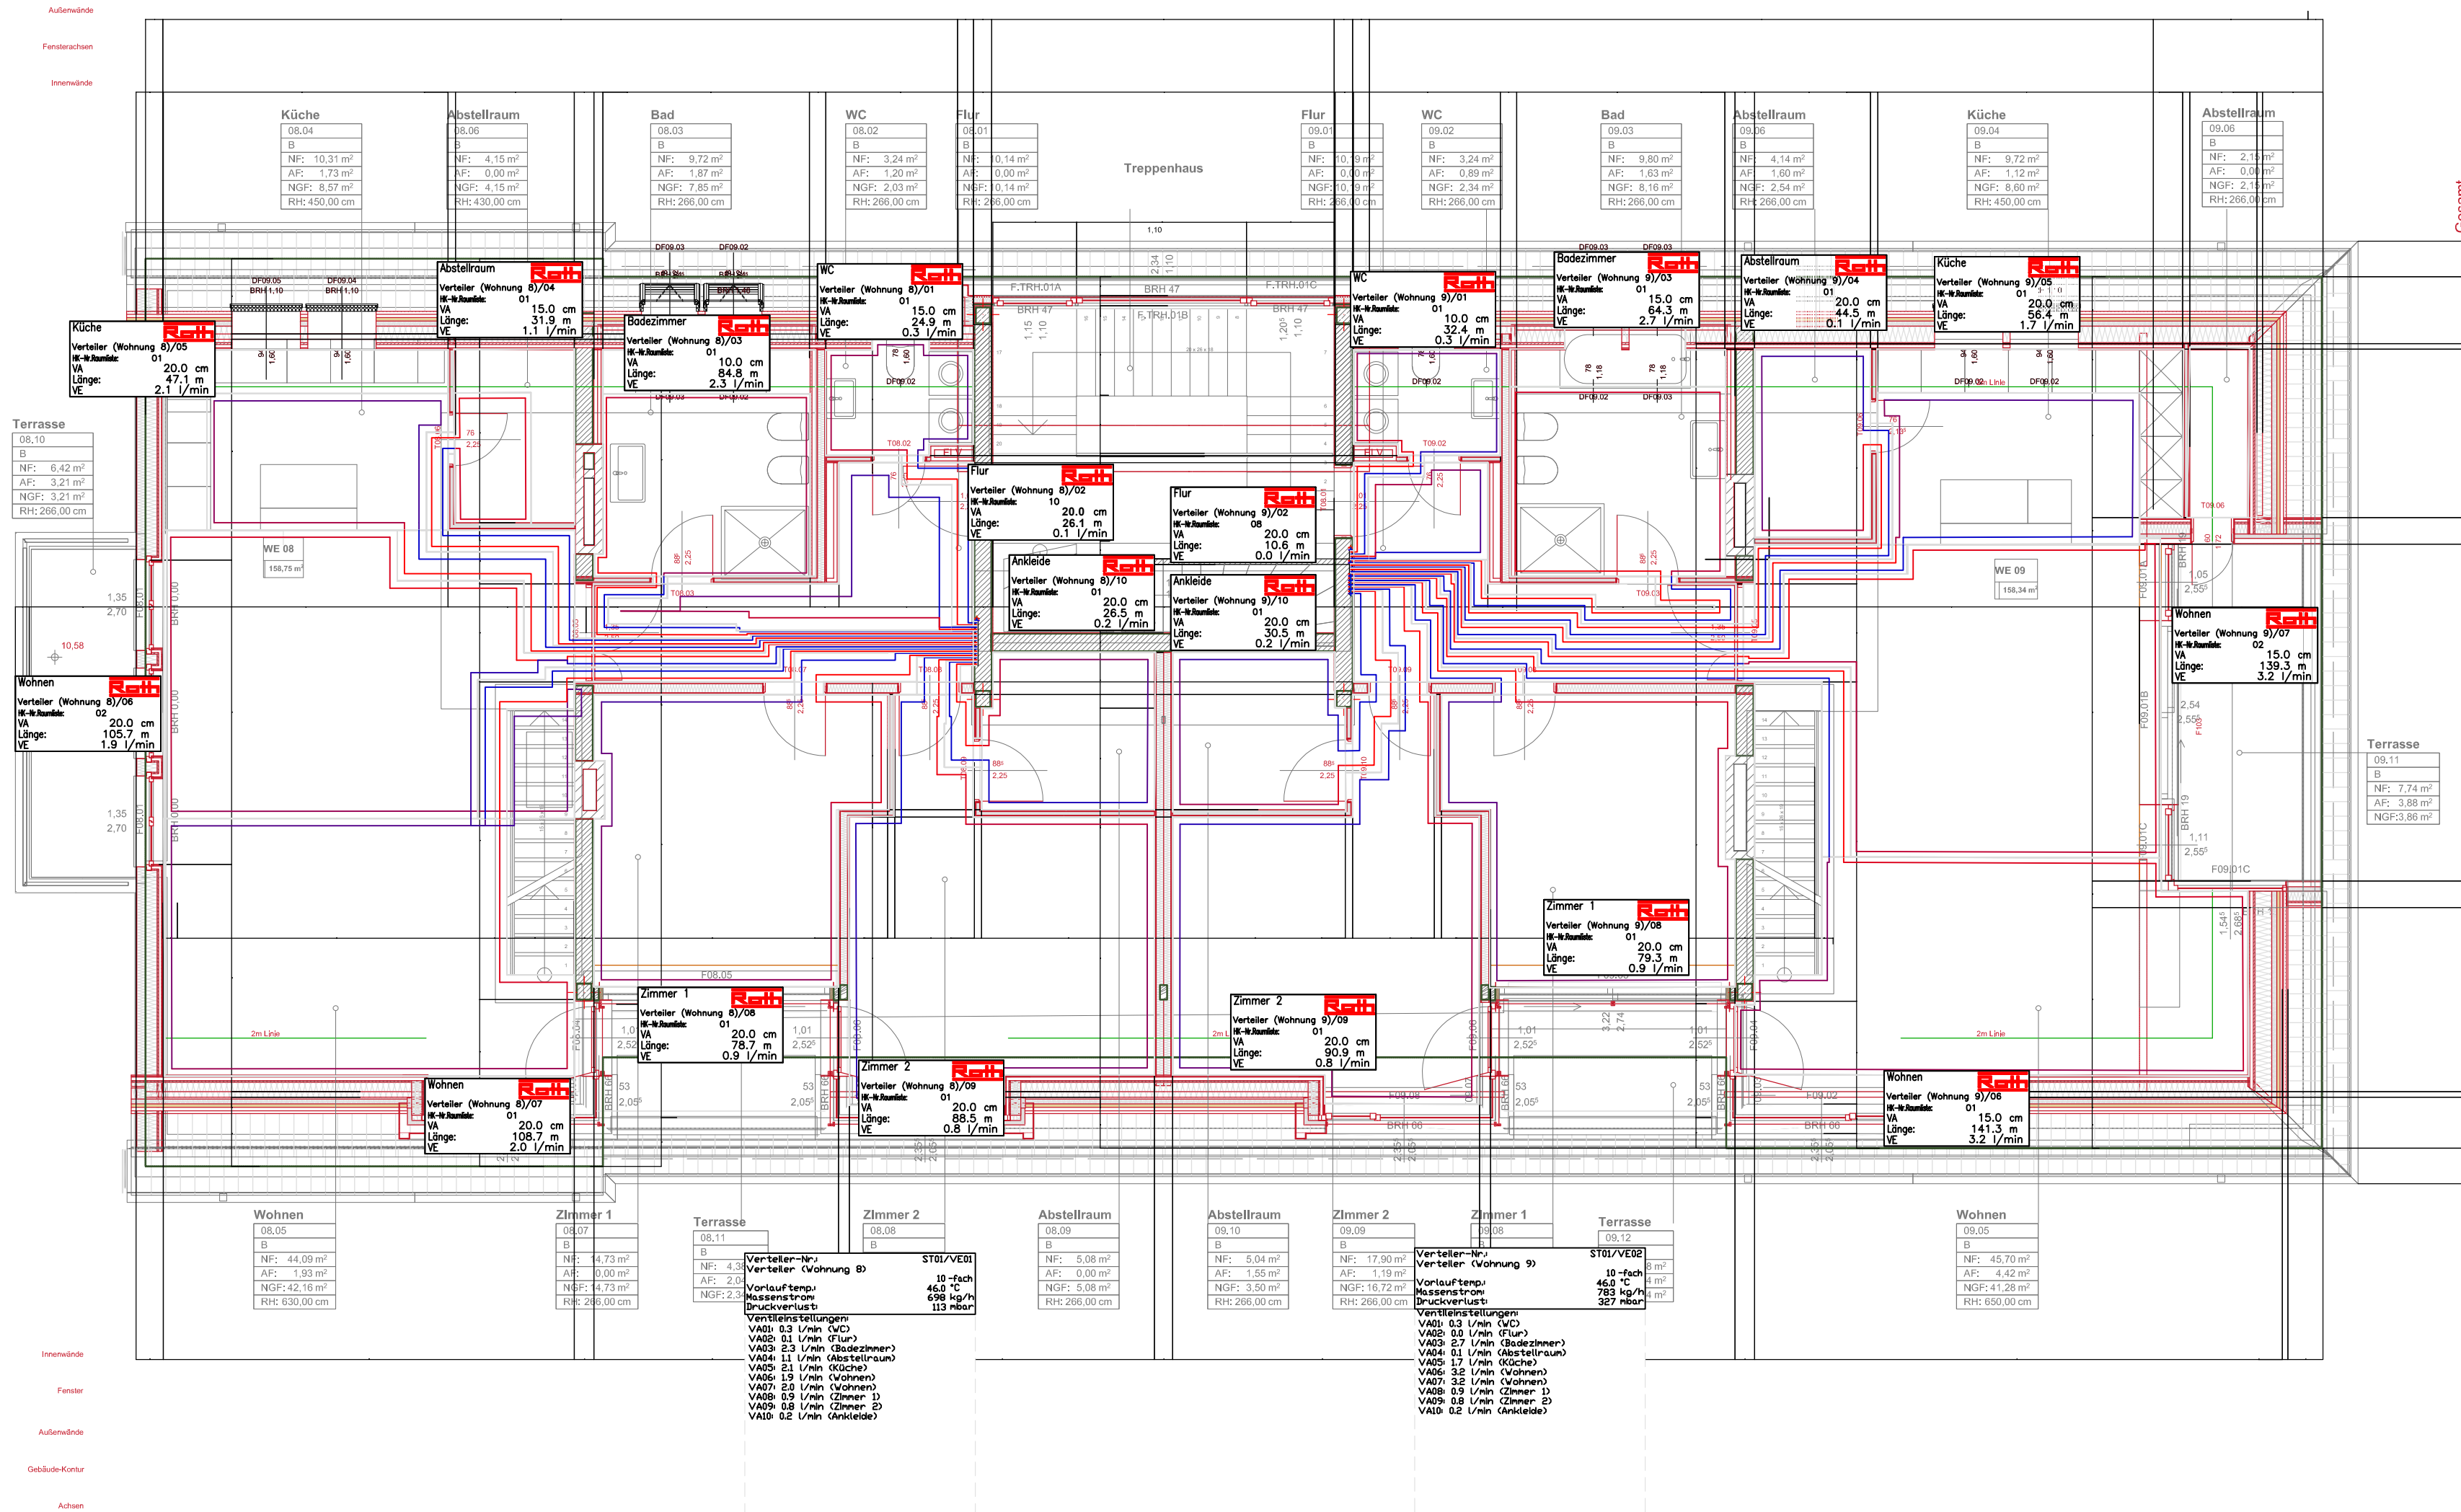

ERSTELLT VON:
Roth
ROTH WERKE GMBH
Postfach 21 66
D-35230 Daulpfehl
T: +49(0)6466 / 922 0
F: +49(0)6466 / 922 171
IB Ines Nowak
Bellershöhe 26
D-96515 Judenbach
T: +49(0)3675-742100
F: +49(0)3675-742101

PROJEKT PHASE:
Projektierung mit Montagebeispiel
GEWERK: Heizung
GENEHMIGT:

MASSTAB:	TITEL:	DATUM:	NAME:
1:75	KOM 90	10.09.2018	S.Kröller
BLATT:	GEPR.:	ID Nummer:	PROJ.-NR.:
A2	Dachgeschoss	171130	4.Änderung
			IND.:
			01