


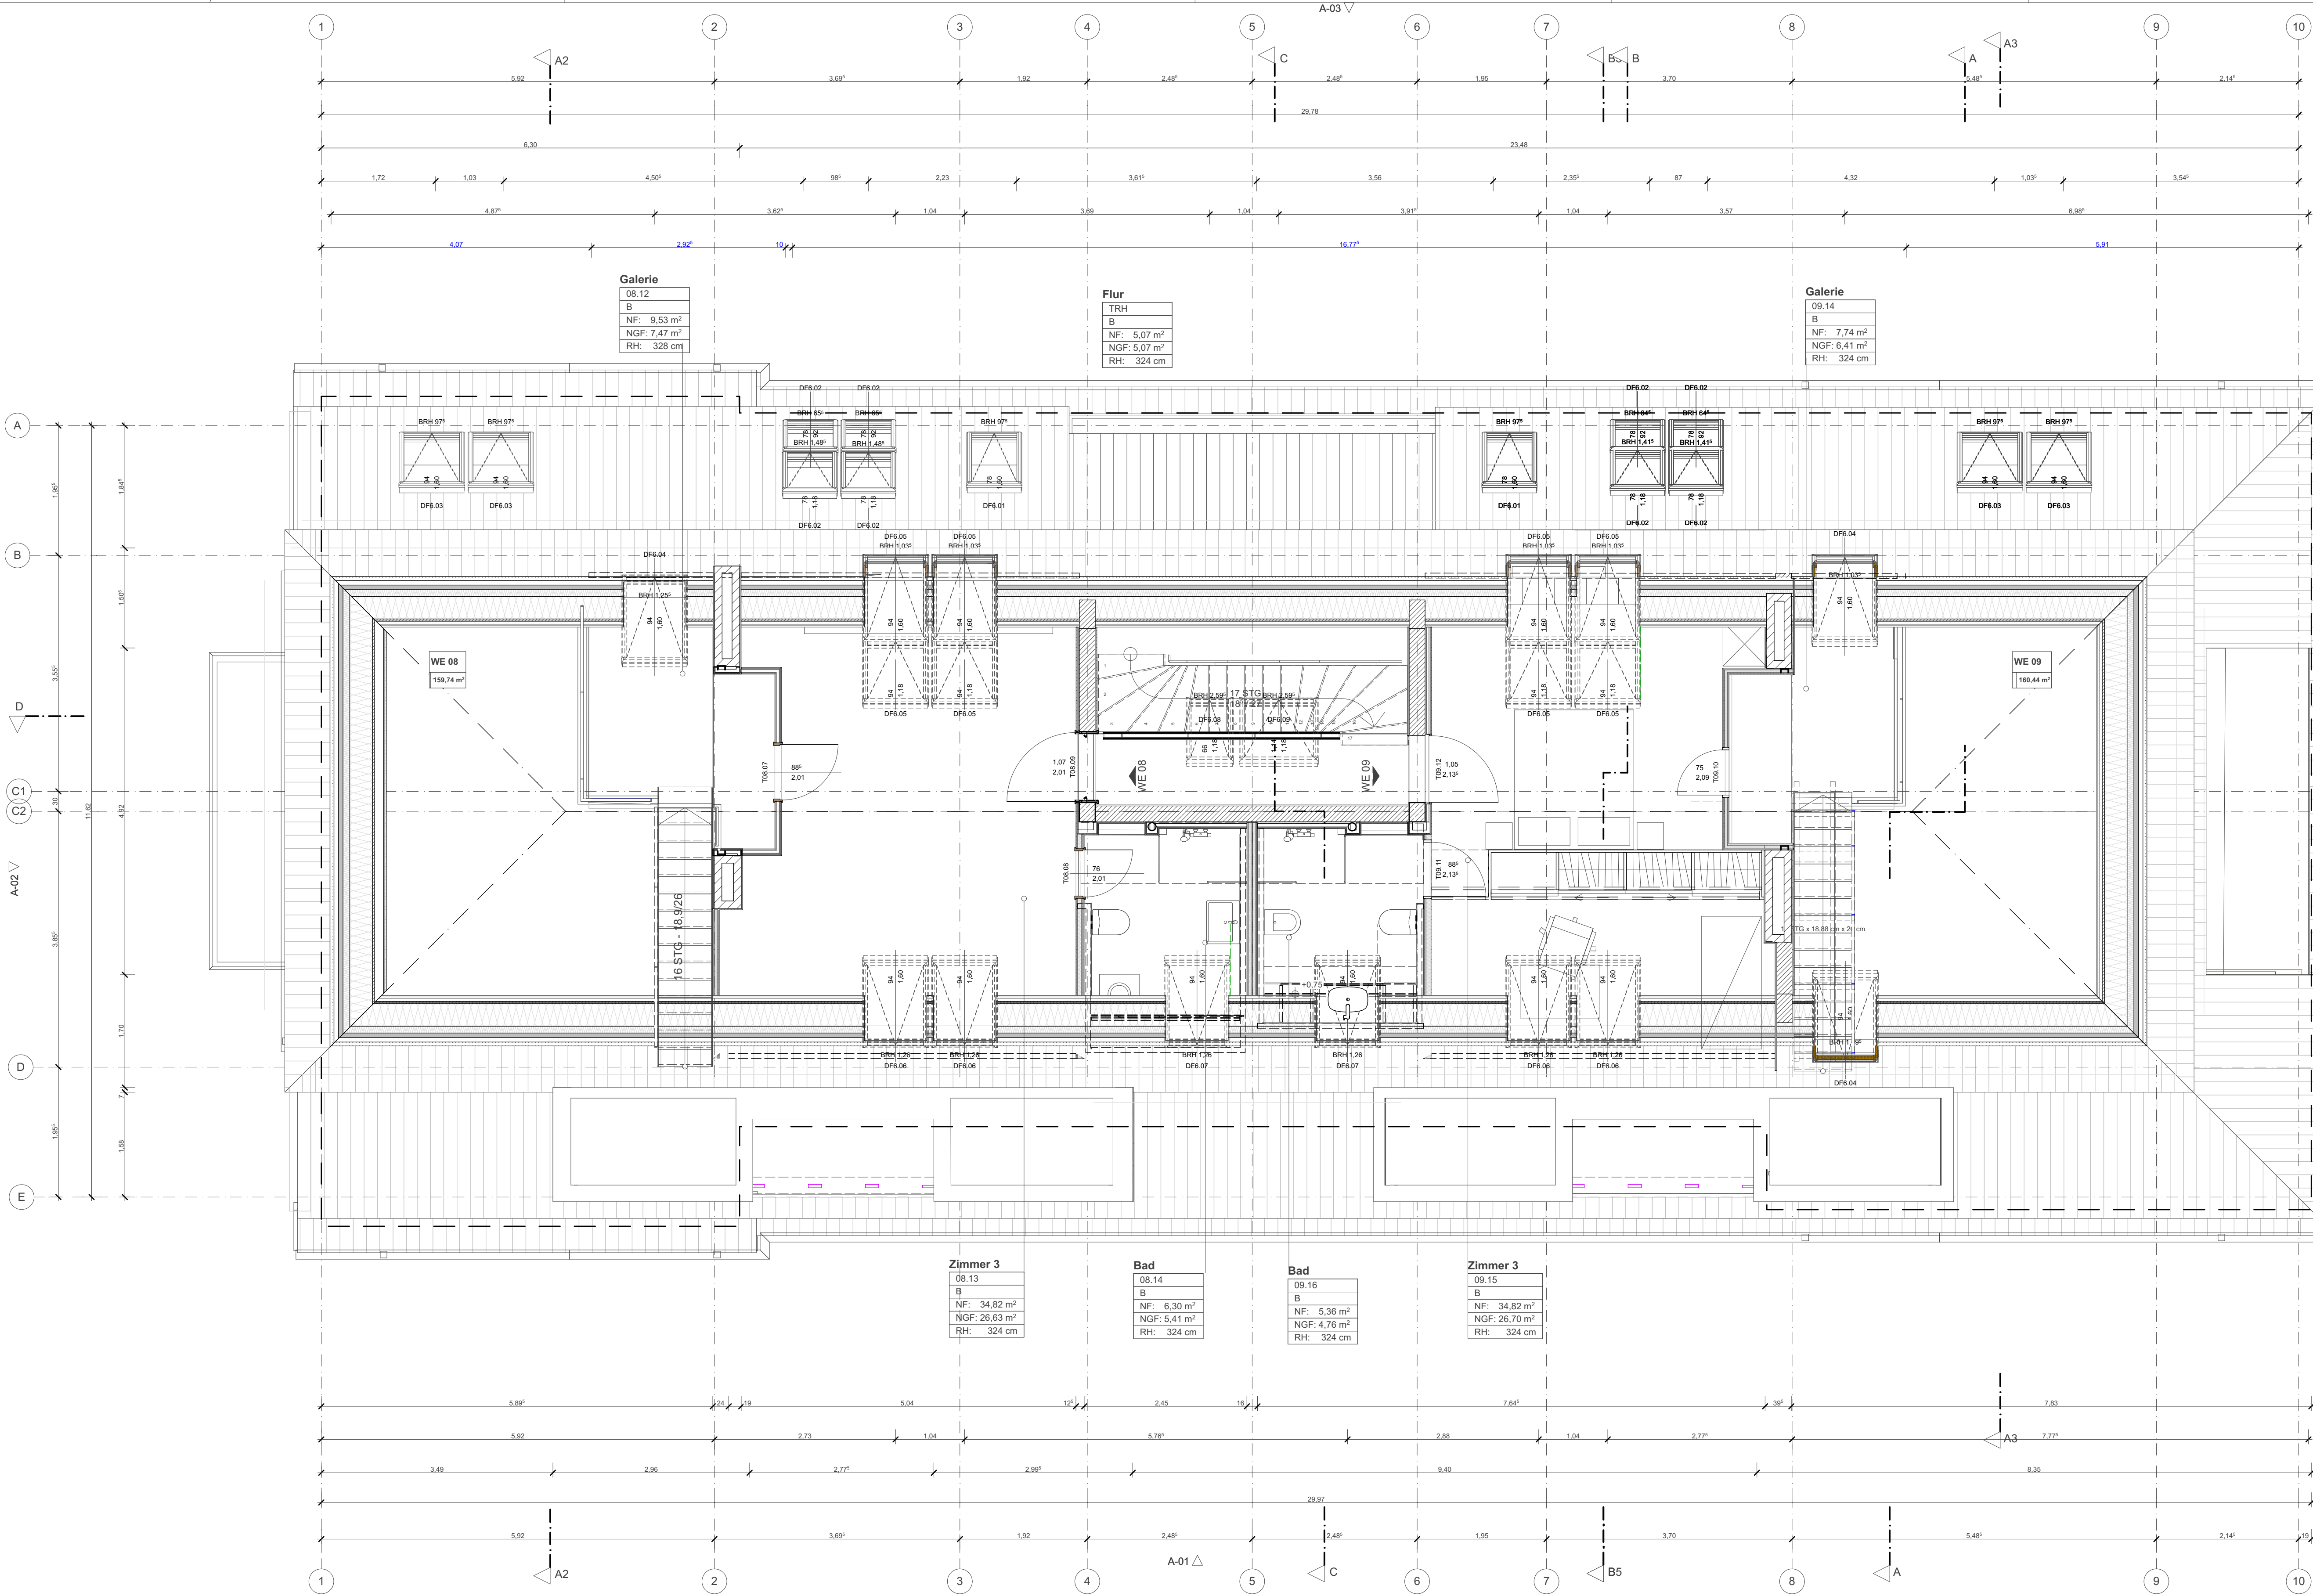

Spitzboden

Bearbeitung		Datum
Index	Änderungen	
Projekt		
KOM		
+0,00 = 10,42 üEG		
Dachgeschossausbau		
Projekt Adresse Kommandantenstraße 90 12205 Berlin		
Bauchern und Architekt Rüdiger Baumann Architekten Kammer Nr. 07460 Ringstr. 59 Potsdam 14476 E-mail: rb@ruedigerbaumann.de Tel: +49 176 170 065 00		
Datum	Unterschrift	
Projektstatus		
Ausführungsplanung		
Planbezeichnung		
Spitzboden		
Planart	Datum	
GRUNDRISS AUSBAU	15.06.19	
Blattgröße	Blattmaß	
DIN A1 (59,40/84,10)	1:50	
Plan Nr.	Index	
KOM_AP_GA_02_		

Alle Maße sind am Bau zu nehmen und prüfen!