


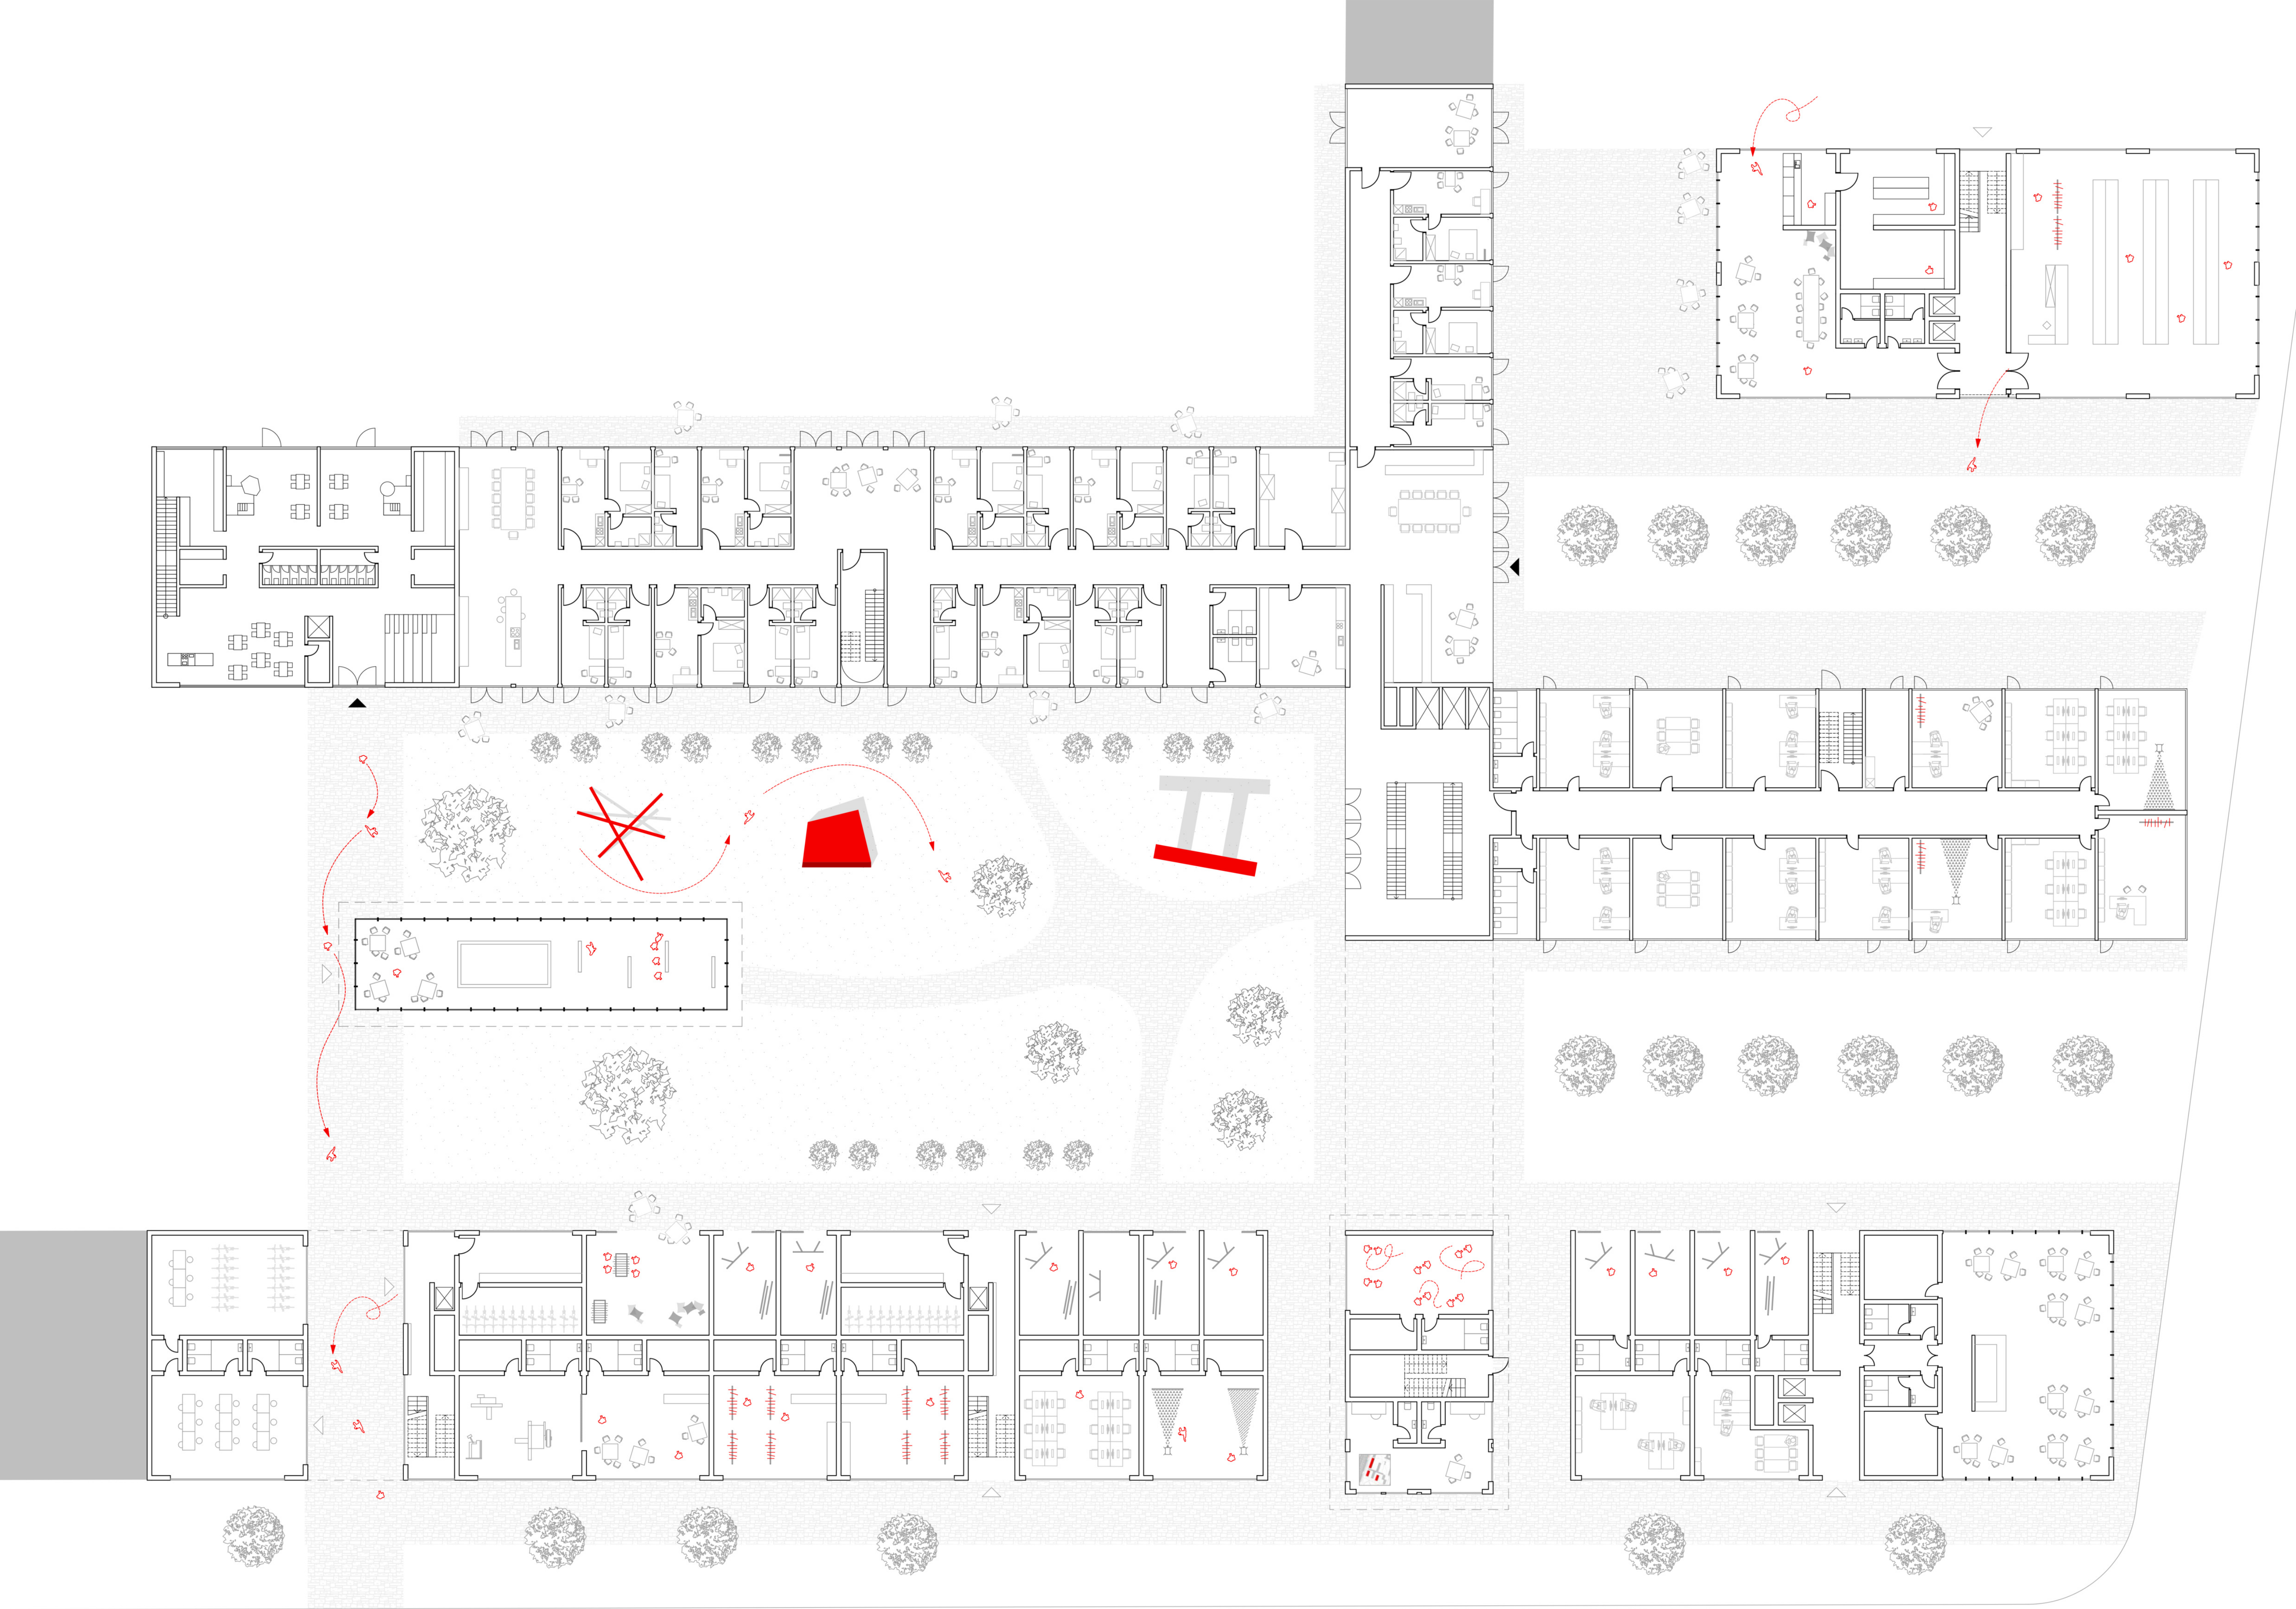

Grundriss EG M 1 : 200



Ansicht Nord M 1 : 200