


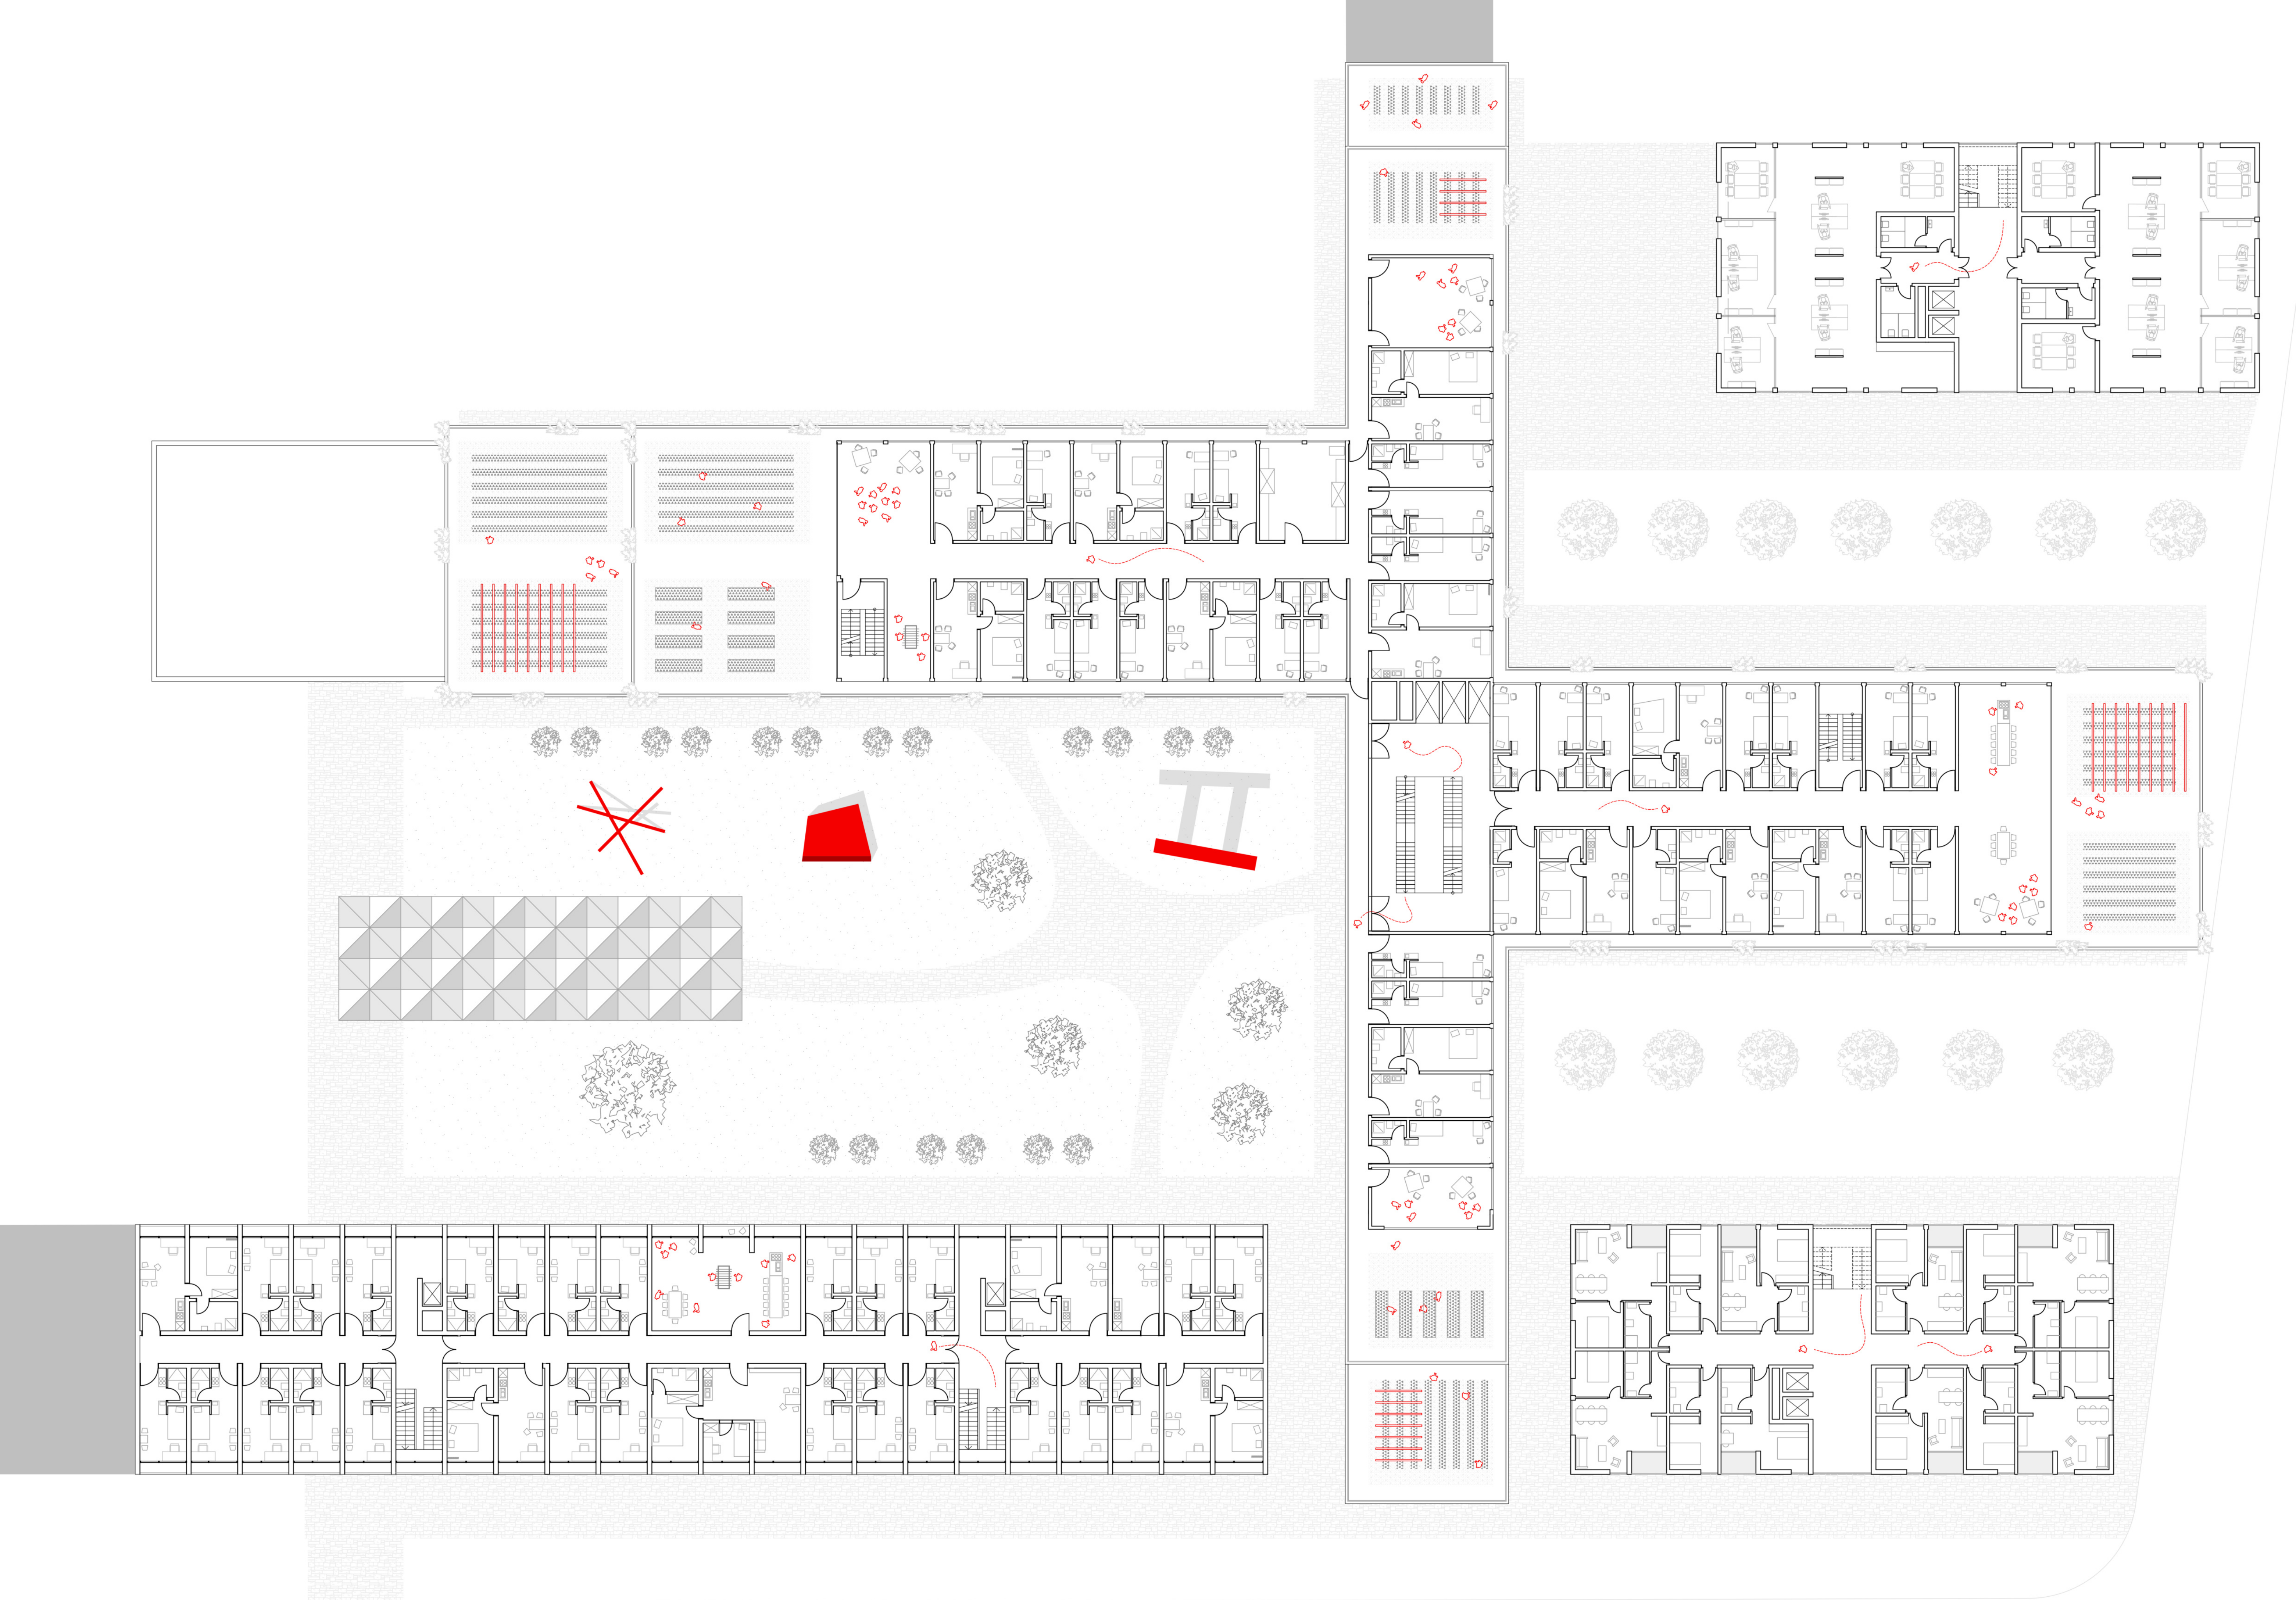

Grundriss OG M 1 : 200



Längsschnitt M 1 : 200

Quartier am Hafenplatz Berlin

UrbanWoodstack