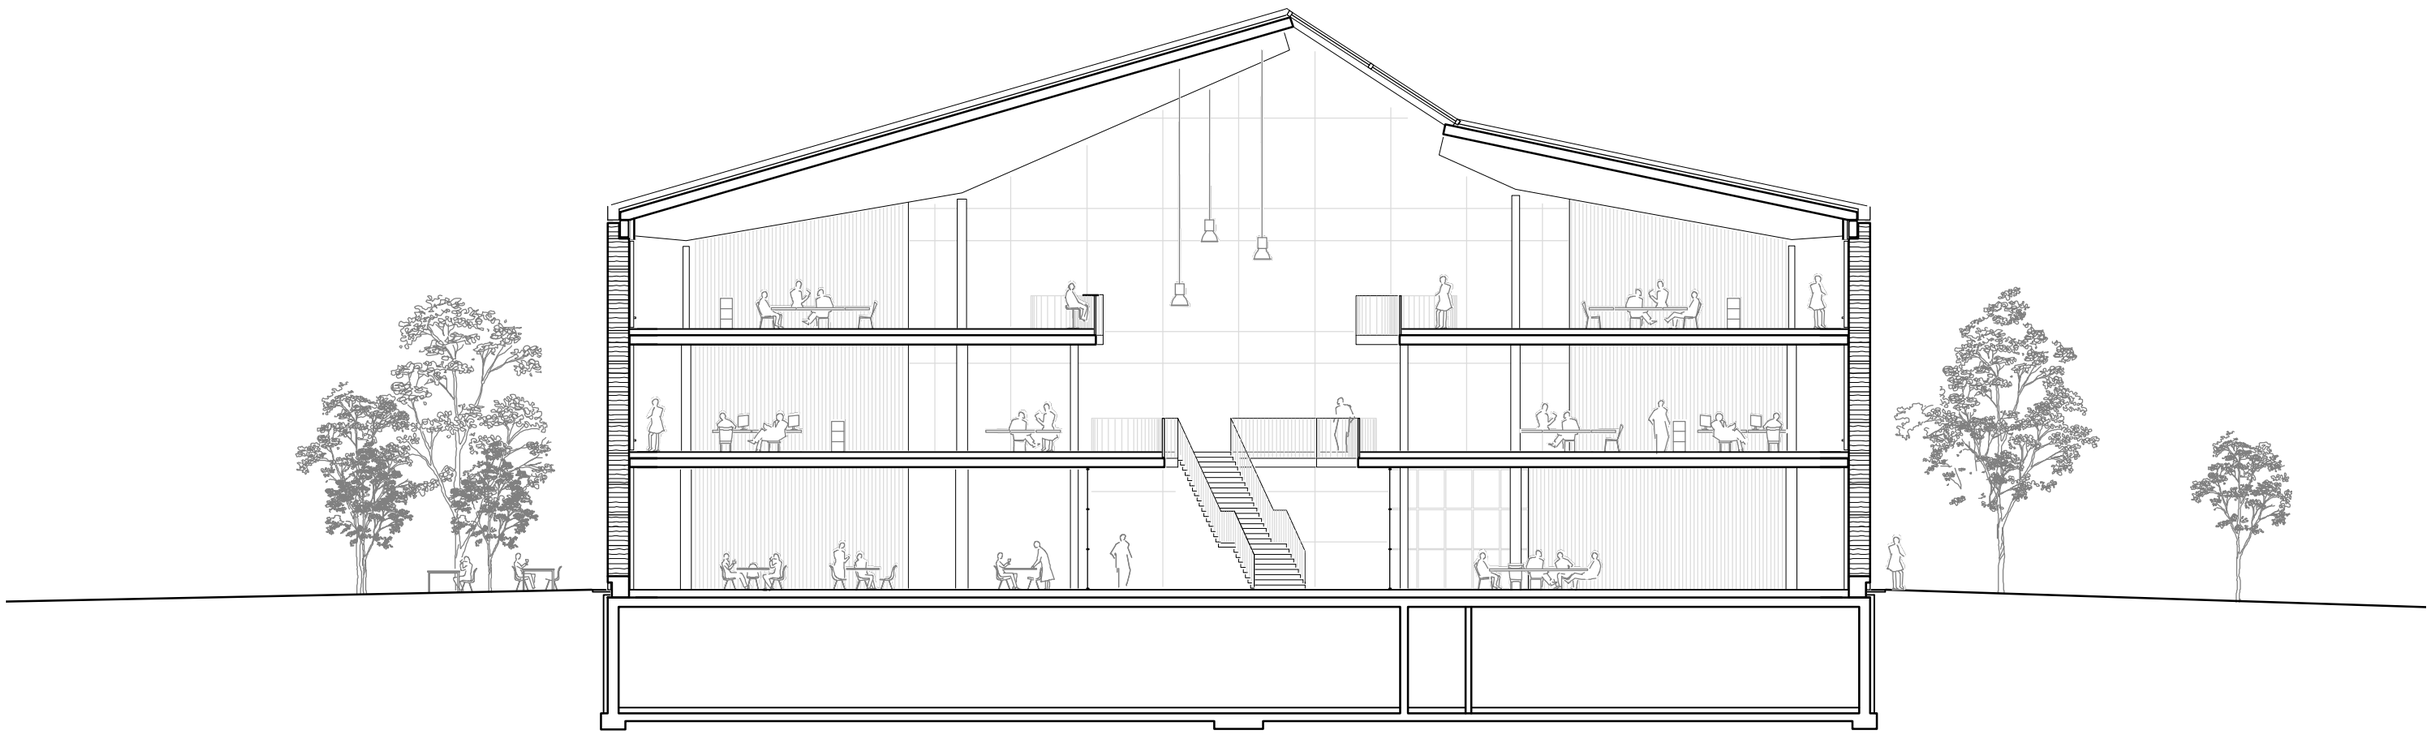

Alnatura Arbeitswelt - Querschnitt Lehmwand 1:200

haascookzemmrich STUDIO2050