


57,70

56,40

51,03

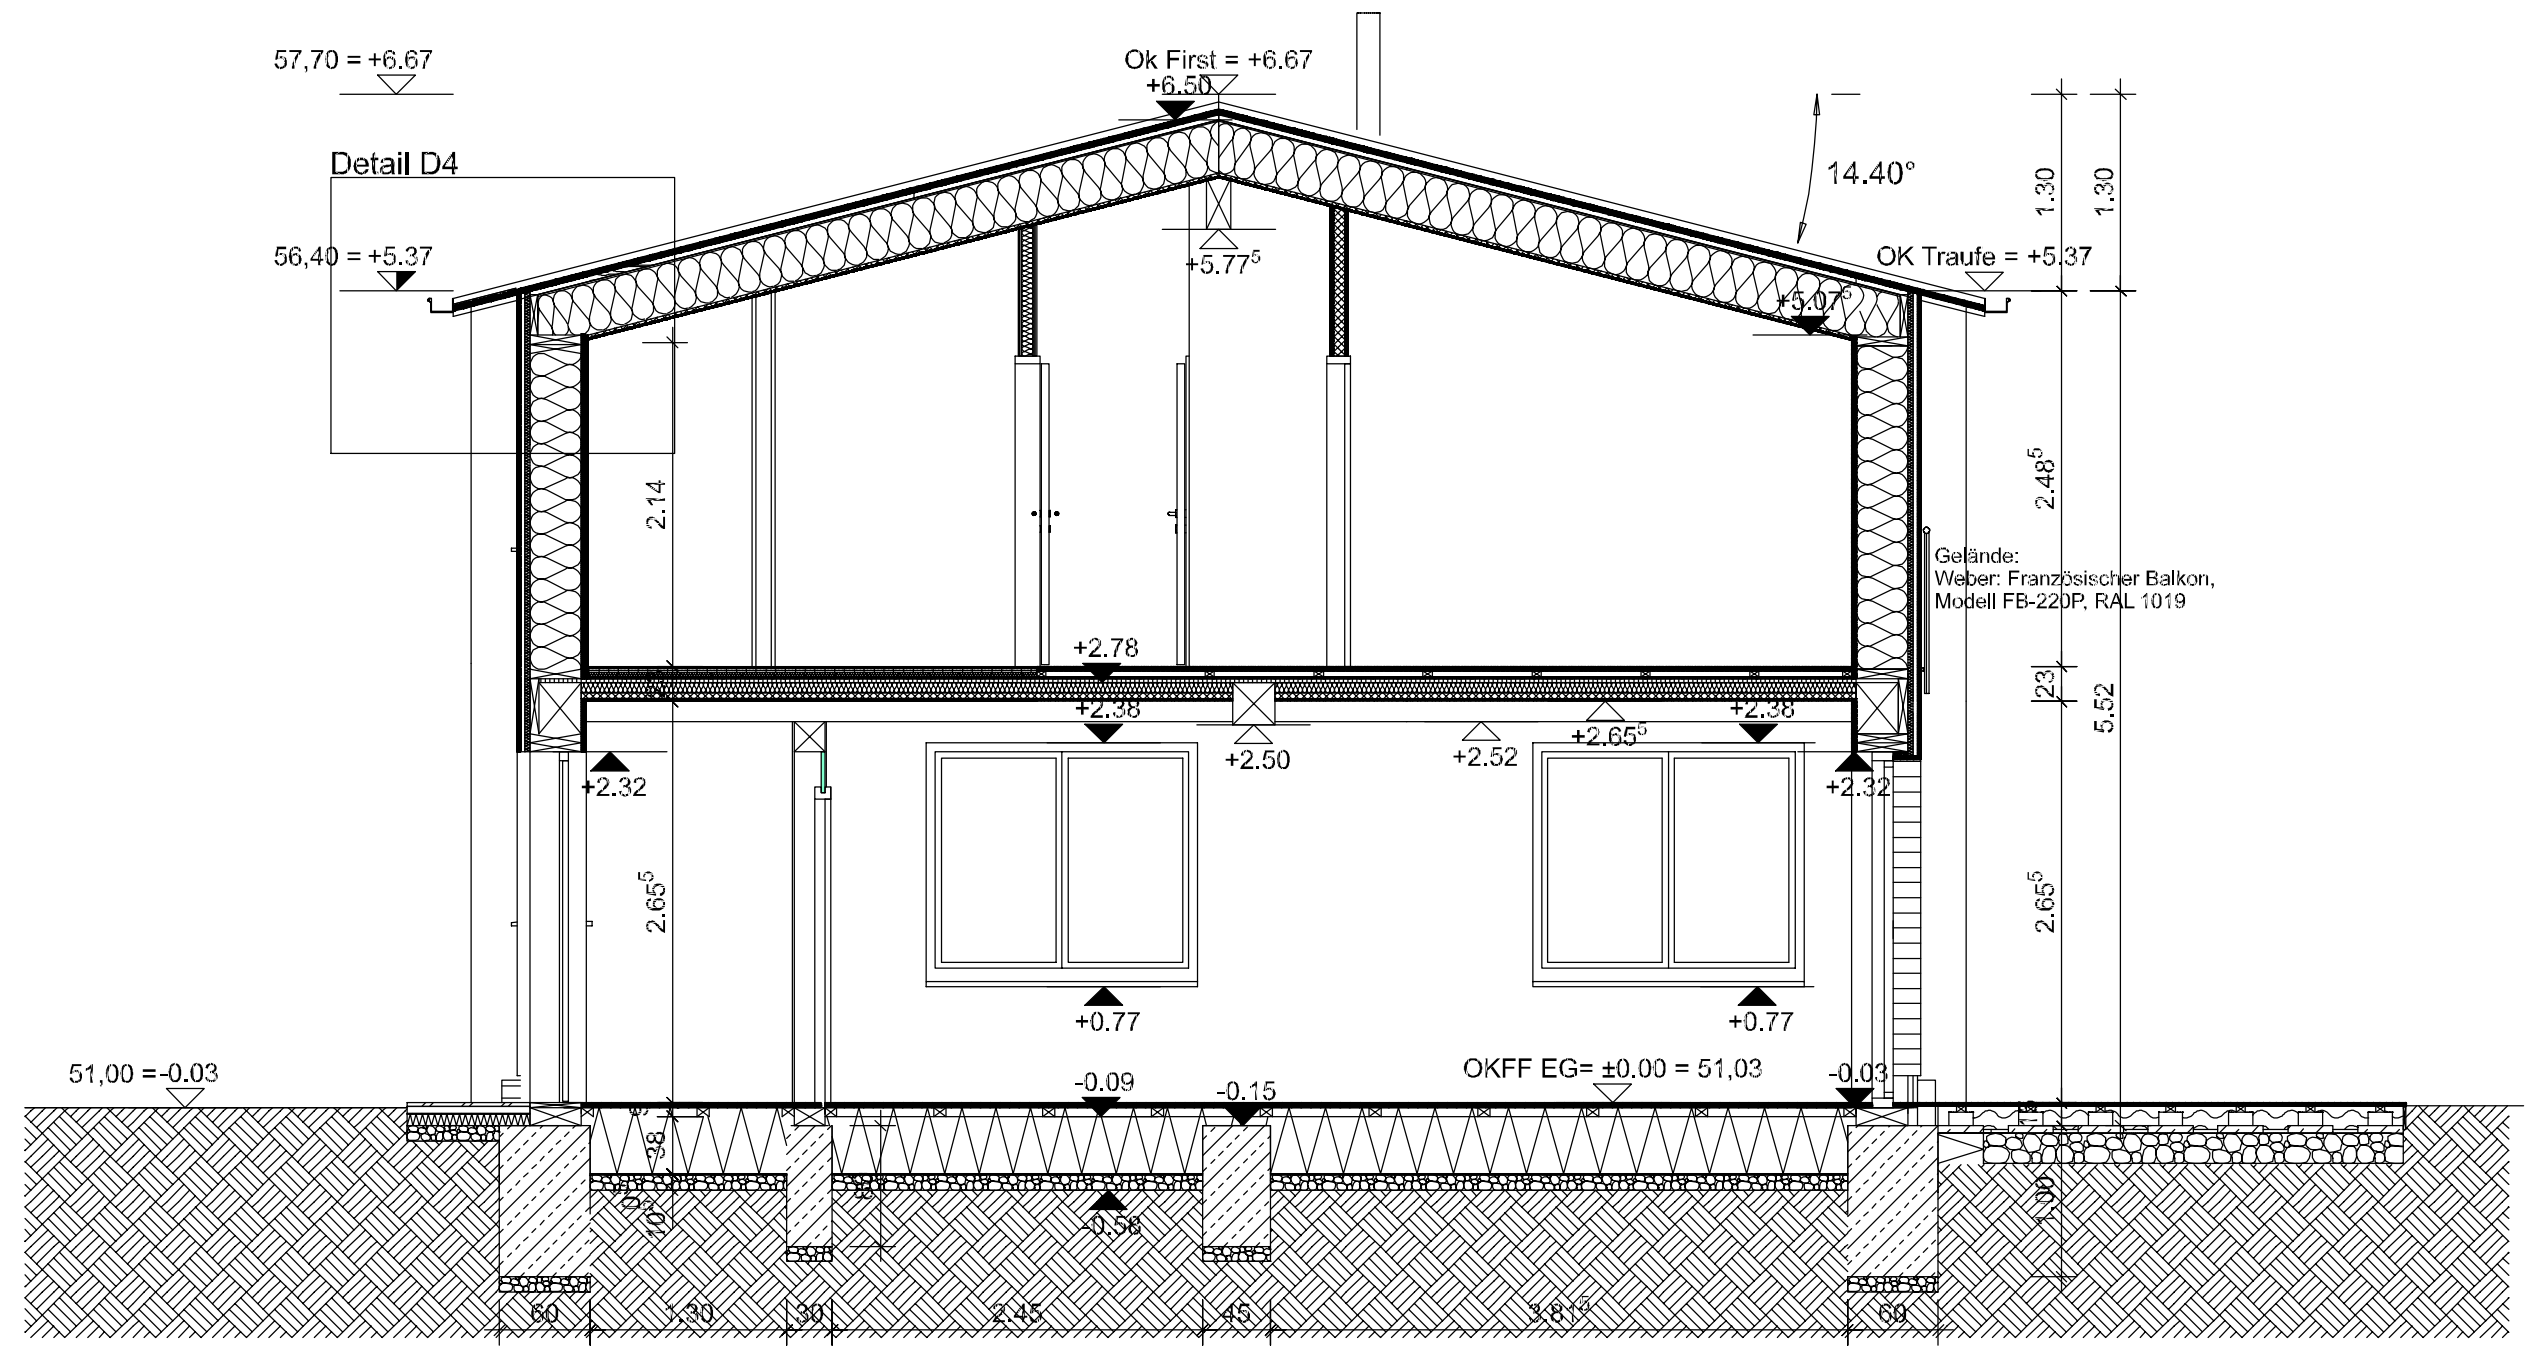

PLANUNGSPHASE		INDEX		PLANINHALT				
Ausführungsplanung				Schnitt B-B				
 Spreepplan Projekt UG (haftungsbeschränkt) Reichsstraße 108 D - 14052 Berlin Tel.: +49 30 33772450 Web: www.spreepplan.de				PLANNUMMER		PLANUNGSSTAND		
						FREIGABE		
				CAD DATEI		PLANFORMAT		
						A3		
					NAME	DATUM	MAßSTAB	
				gezeichnet			1:50	
				freigegeben				