



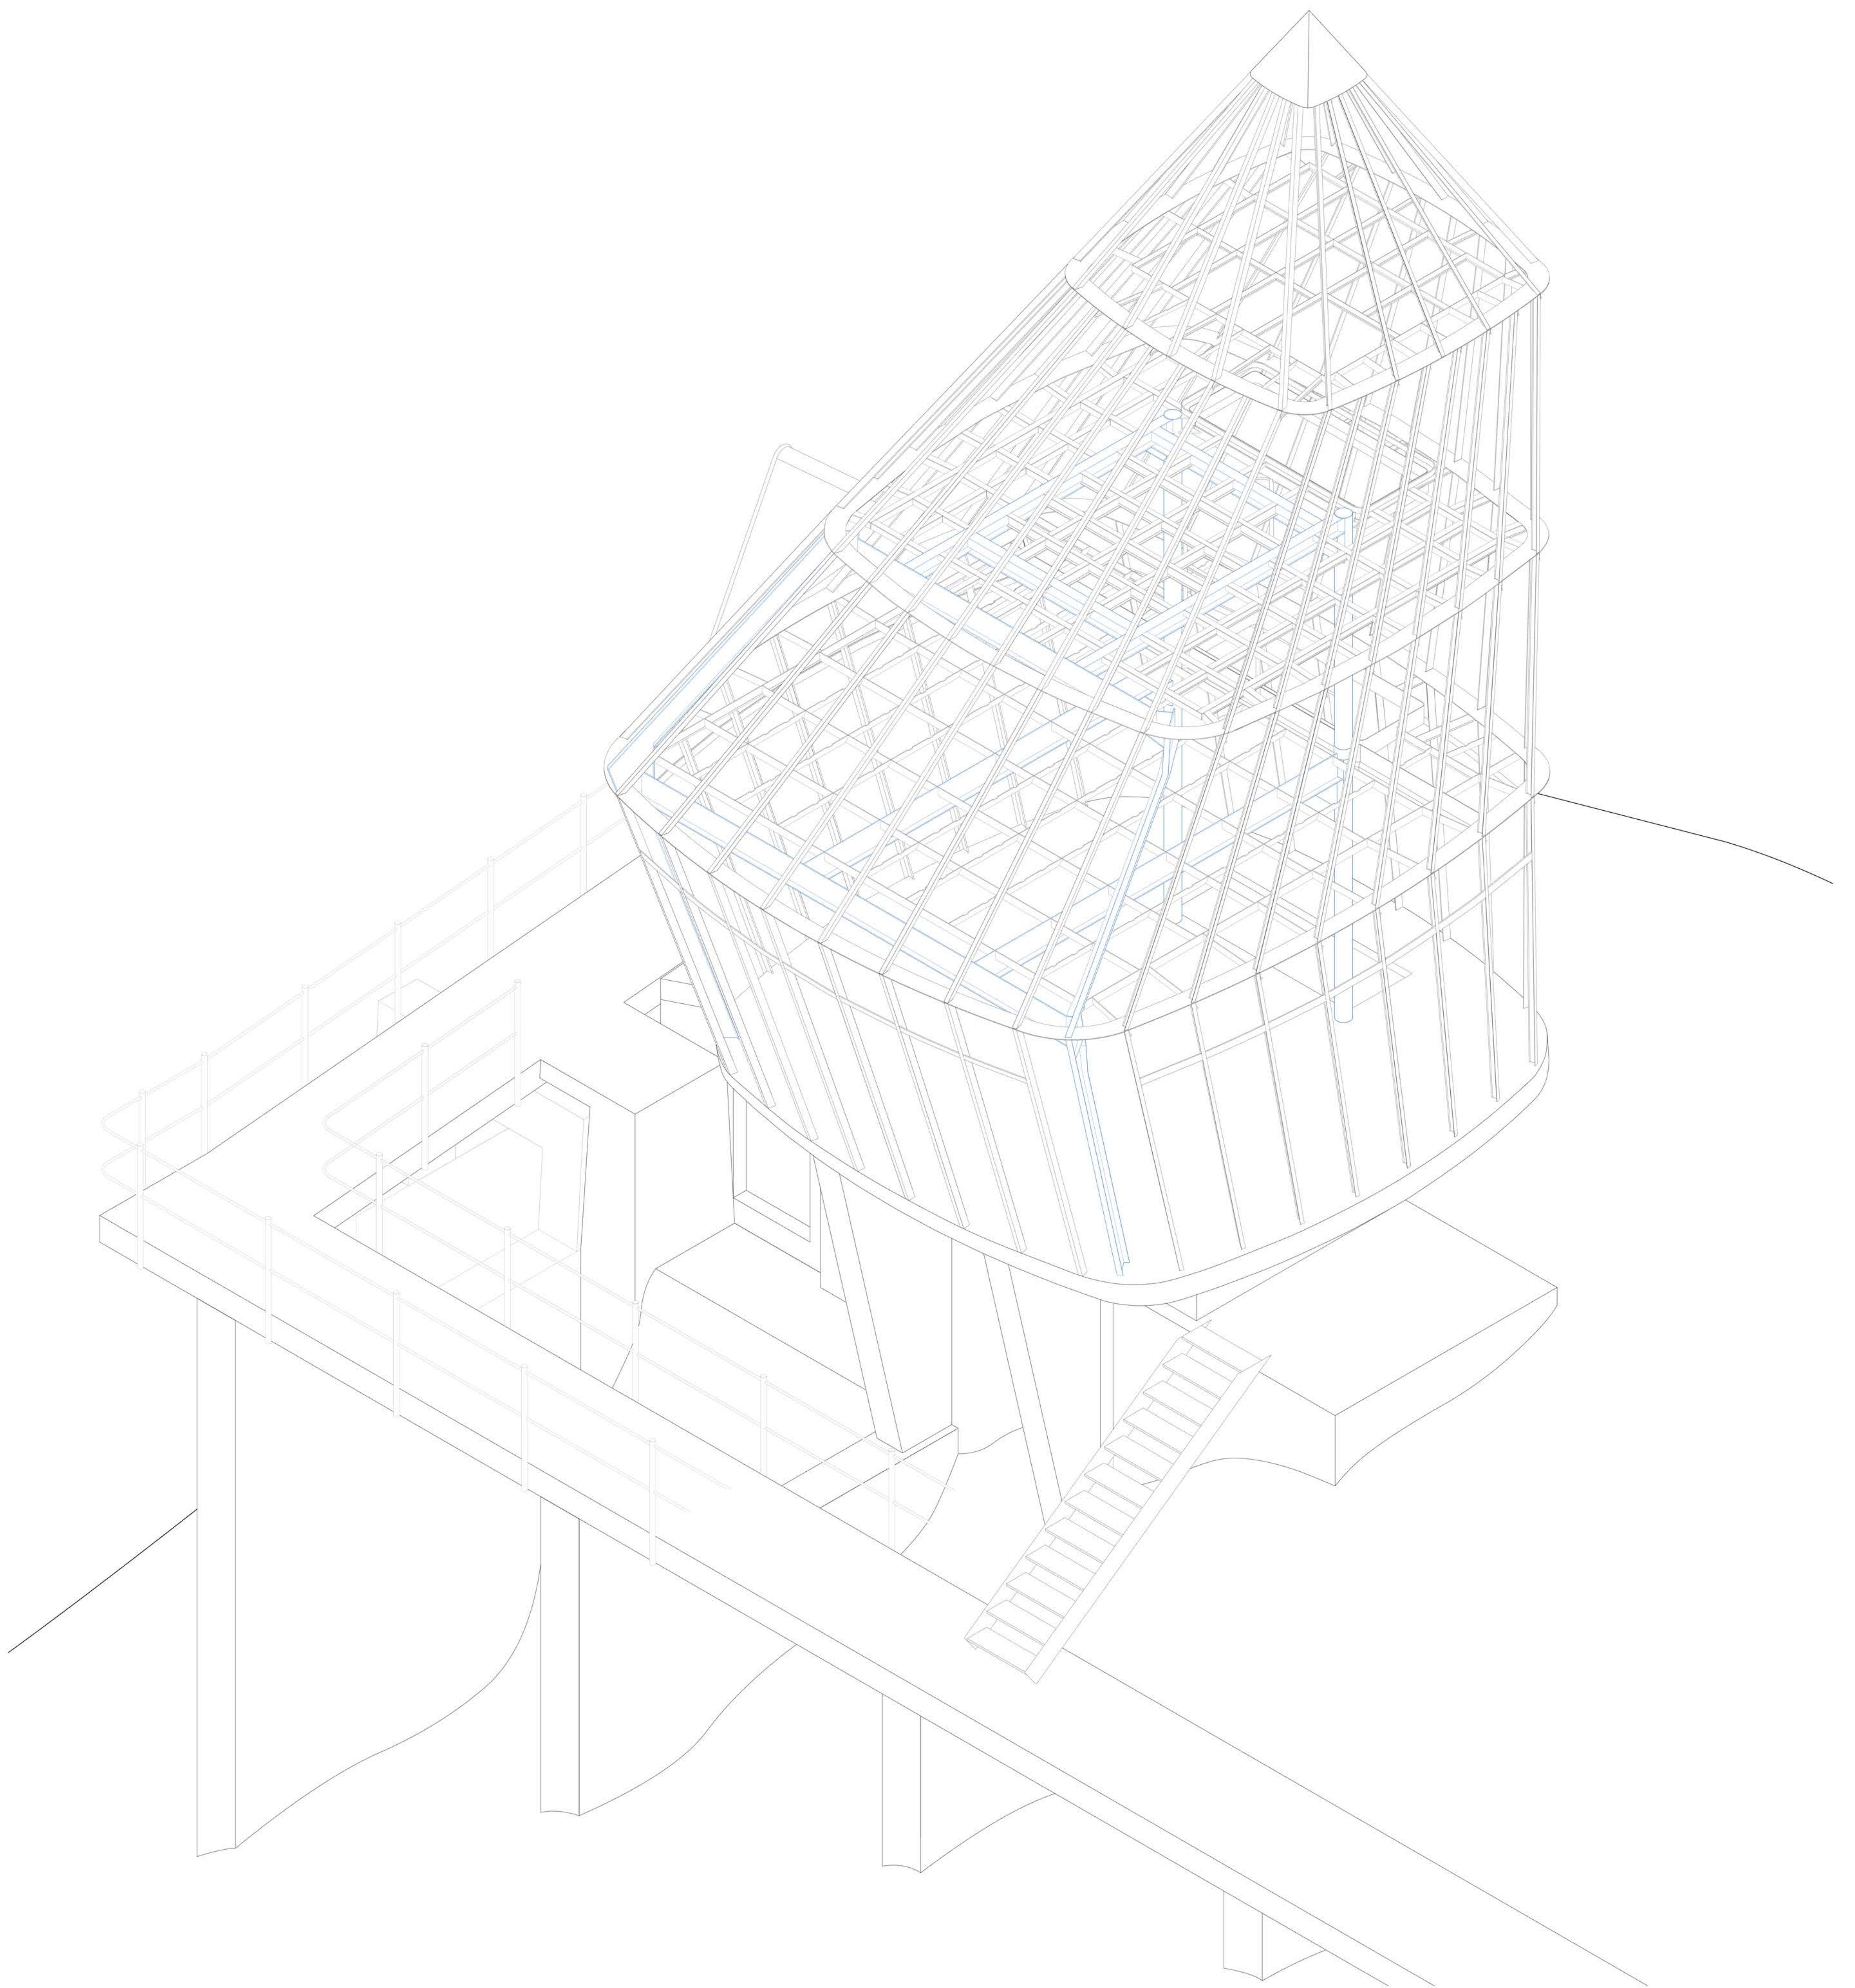

Axonometrie Tragstruktur | 1:20

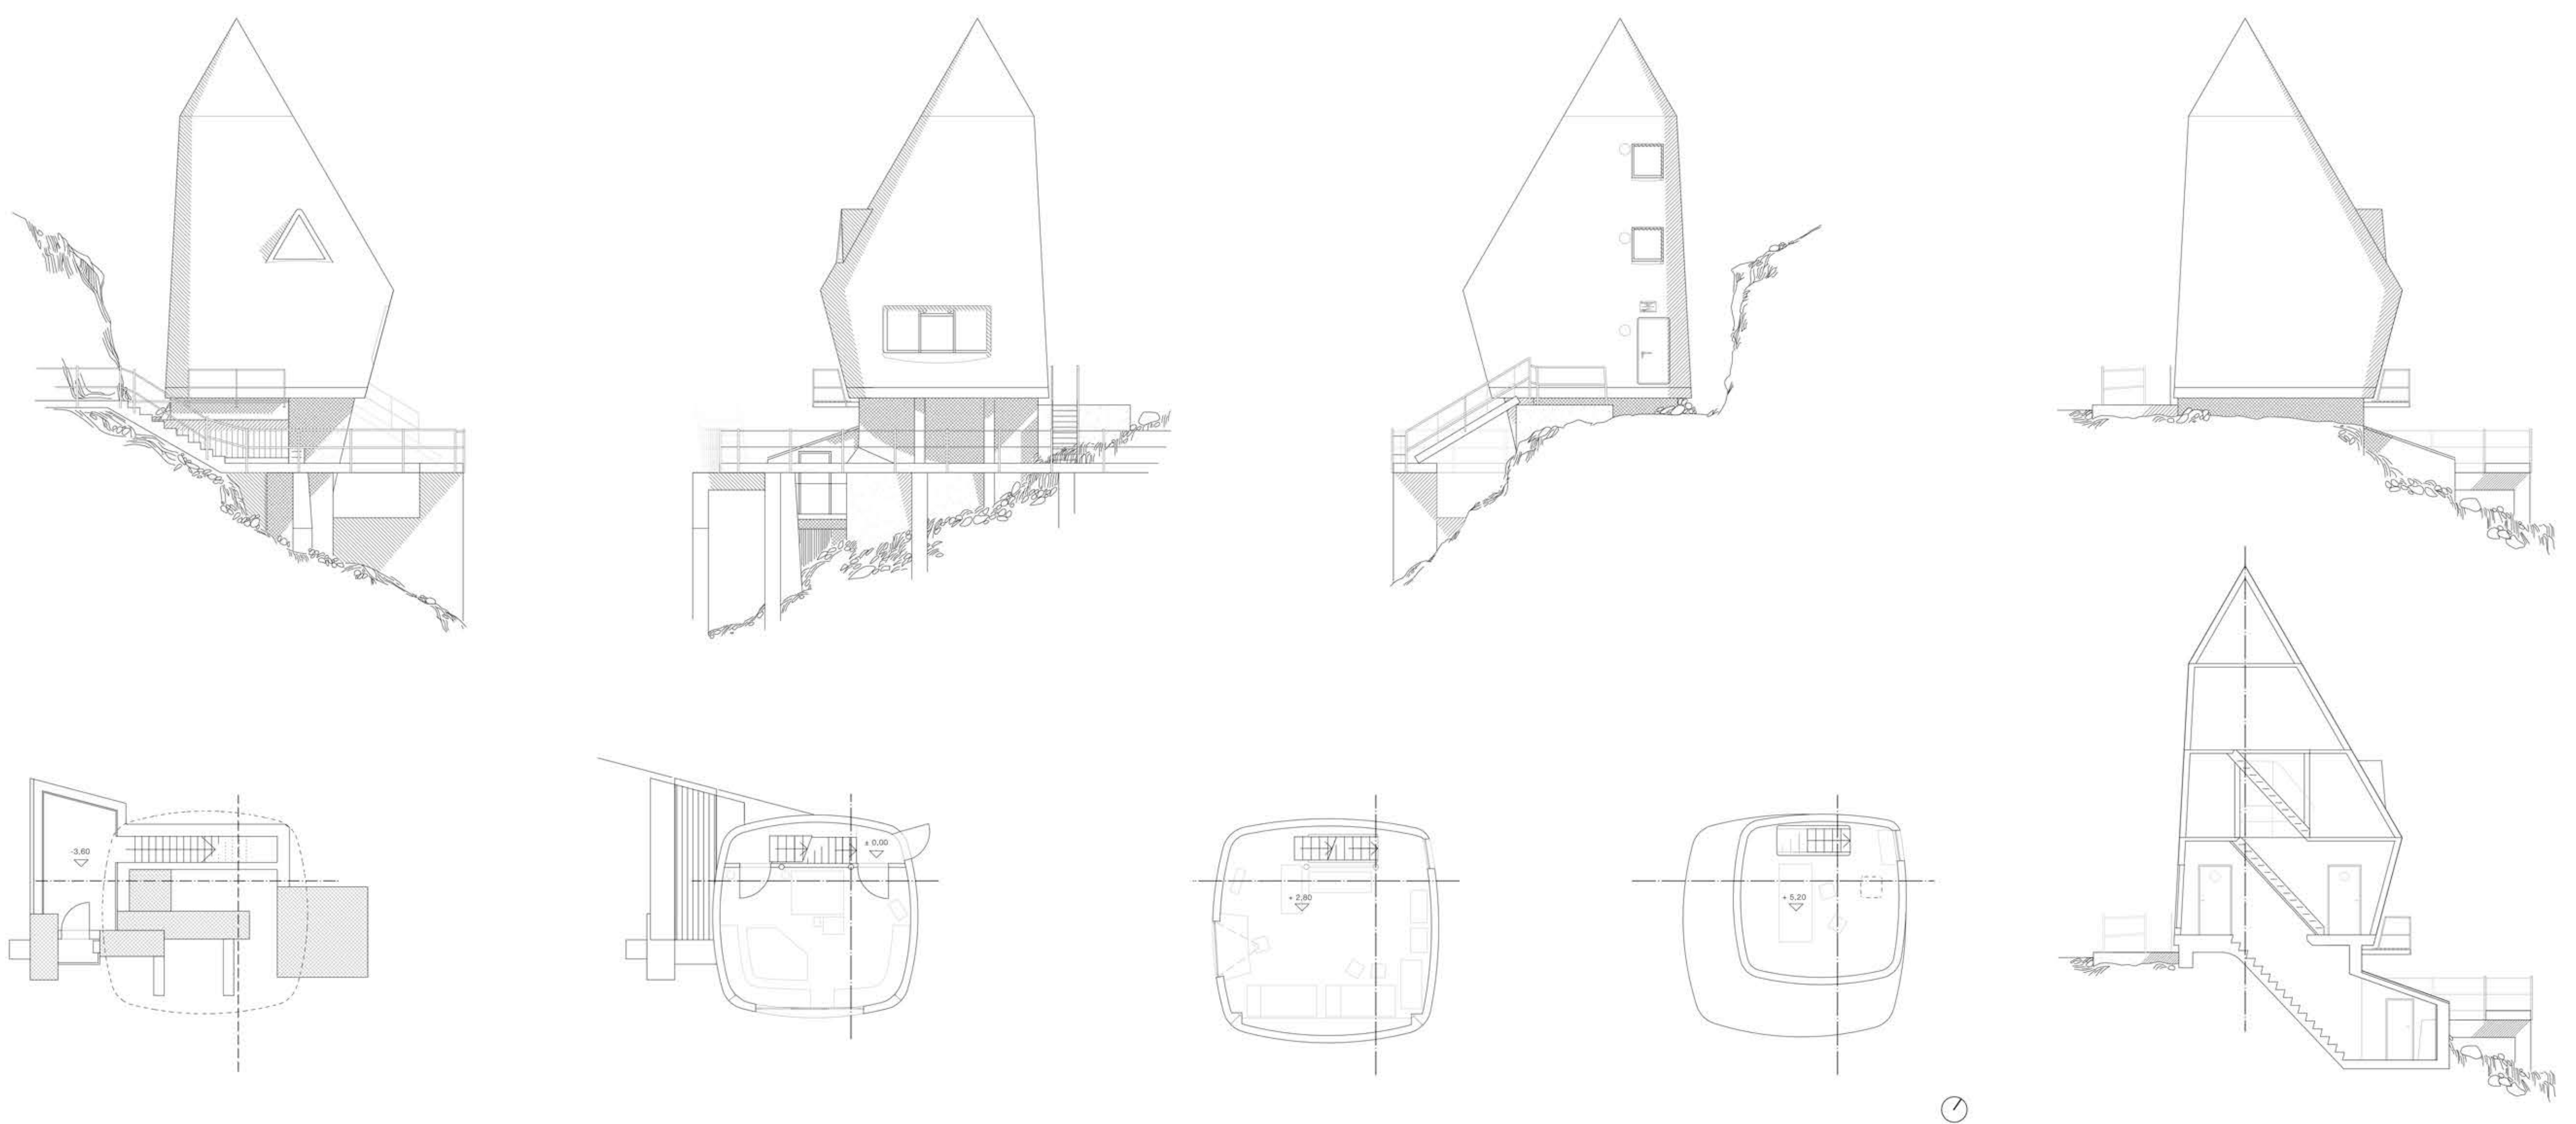

Bestandspläne | 1:100