


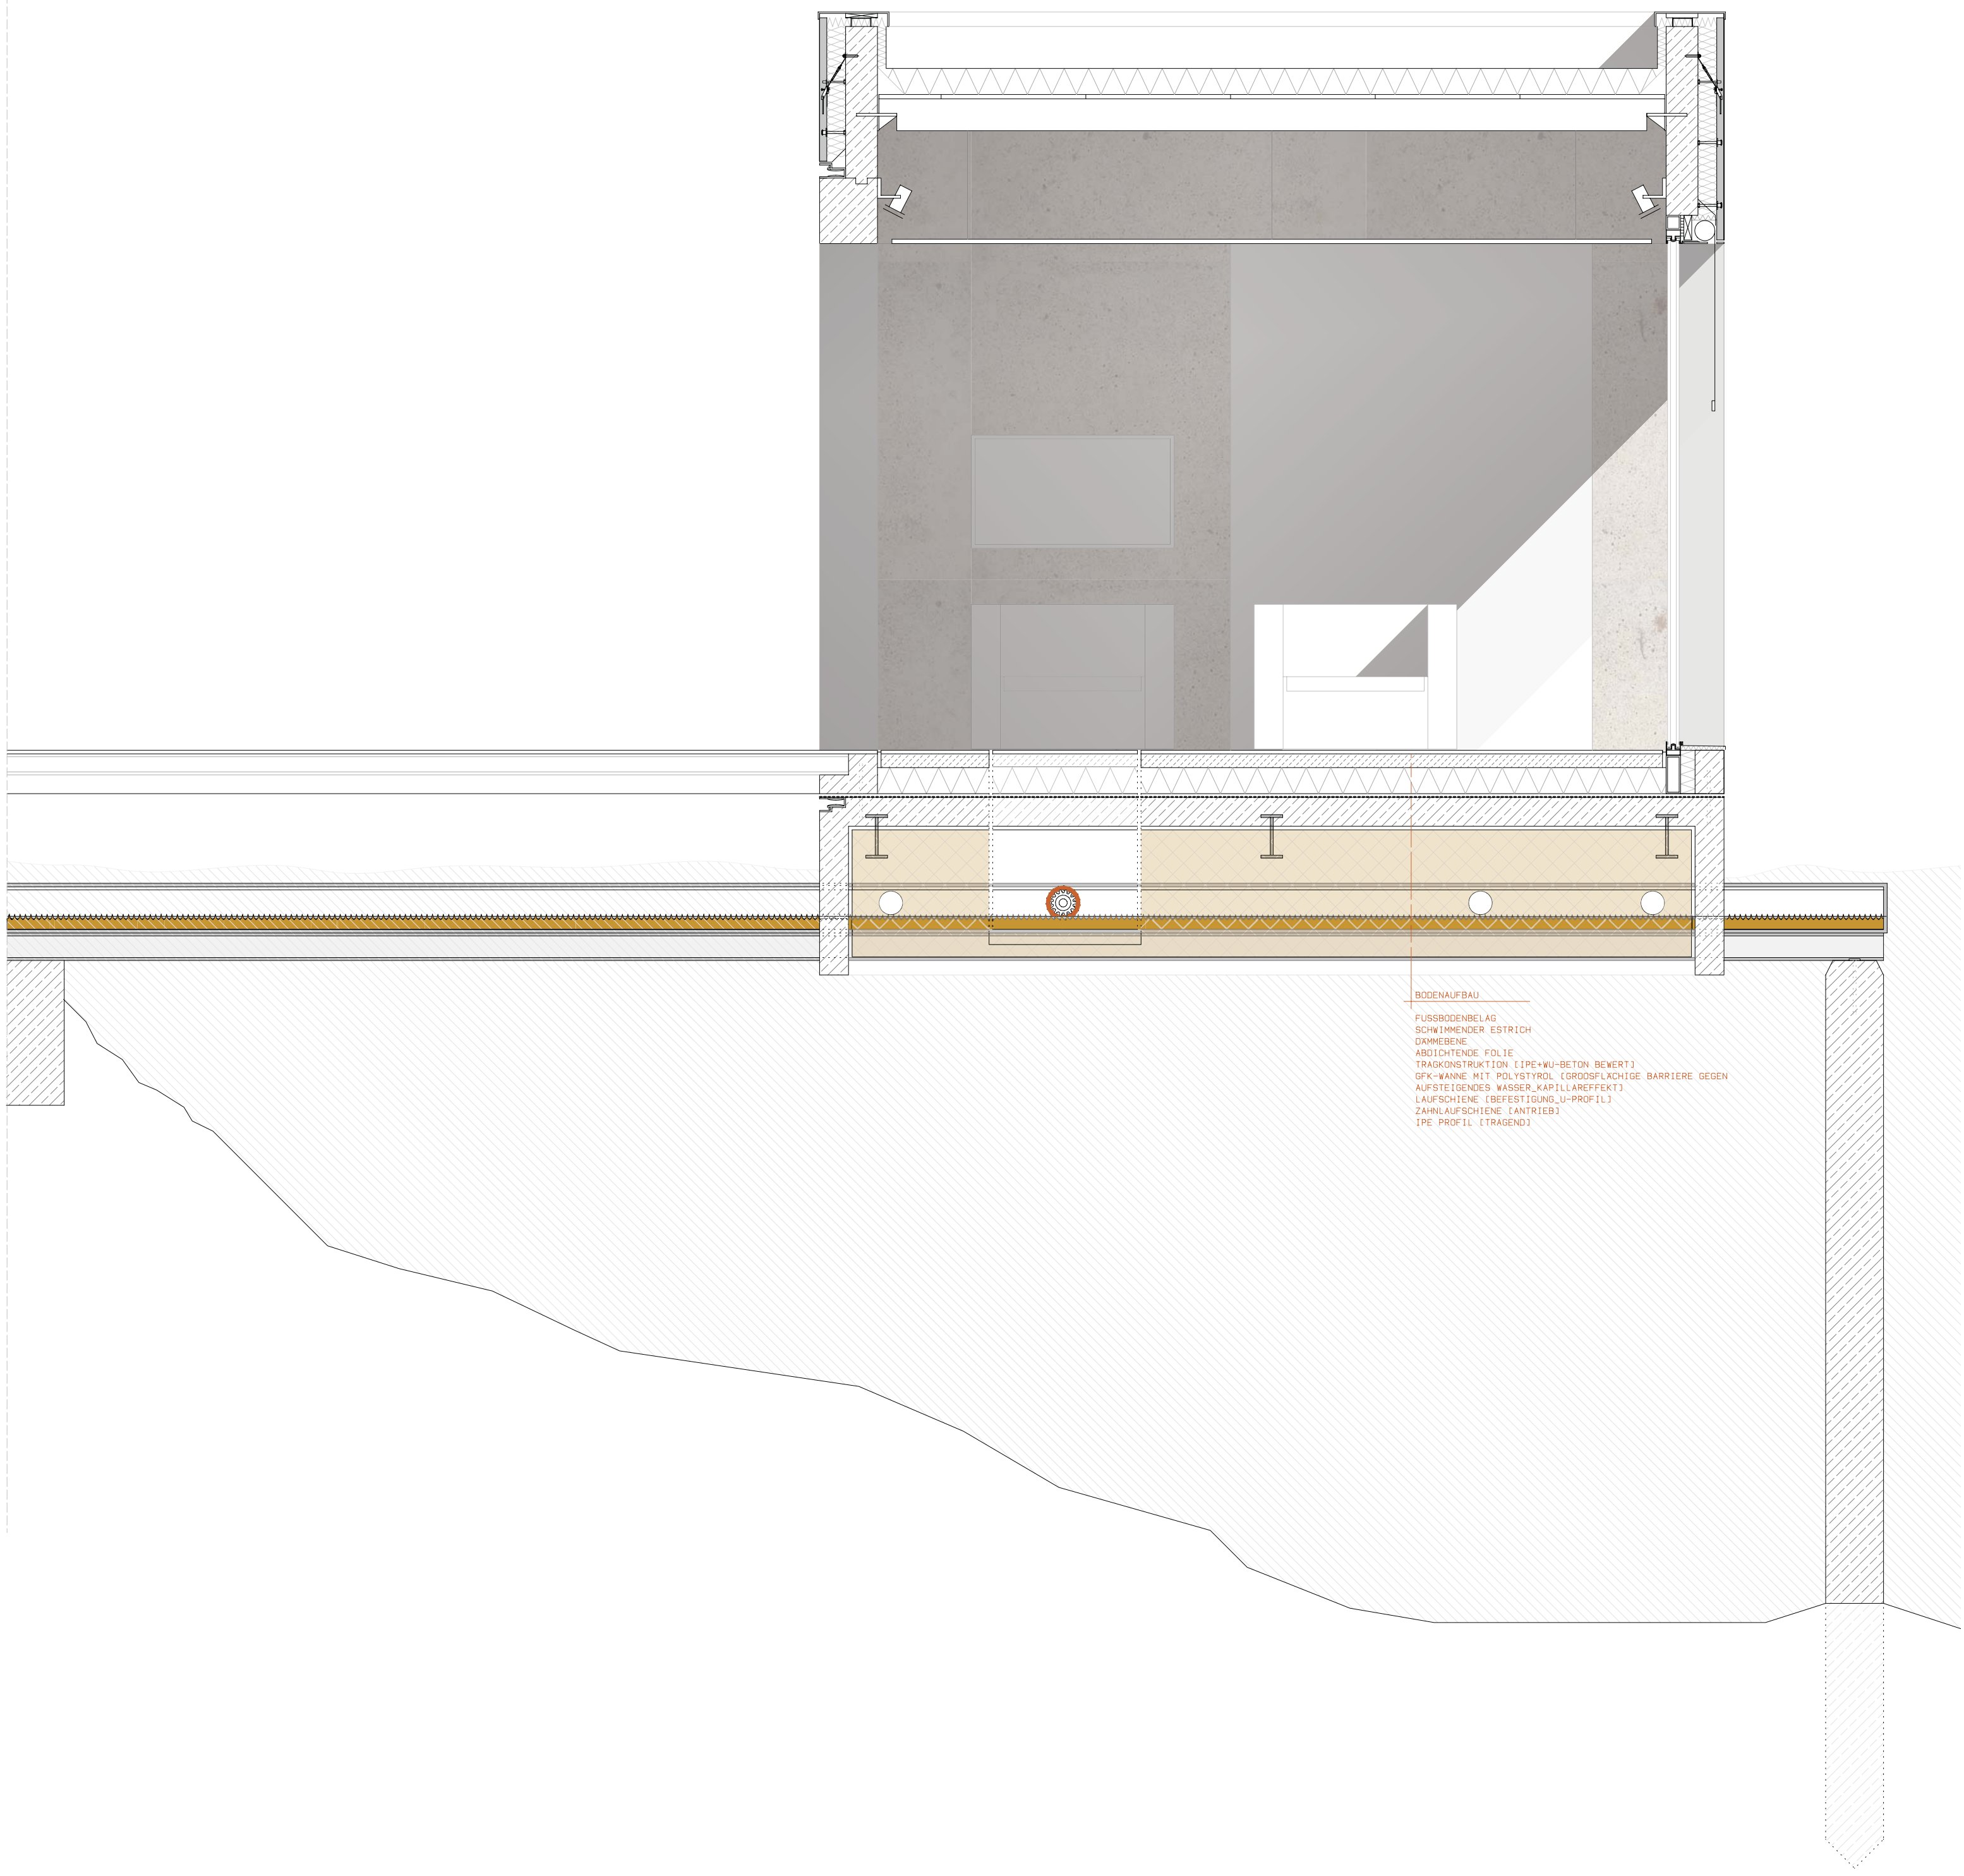

Querschnitt vorderer Gebäudeteil | M 1:33



Fassadenansicht | M 1:33



Ansicht Ost | M 1:100