


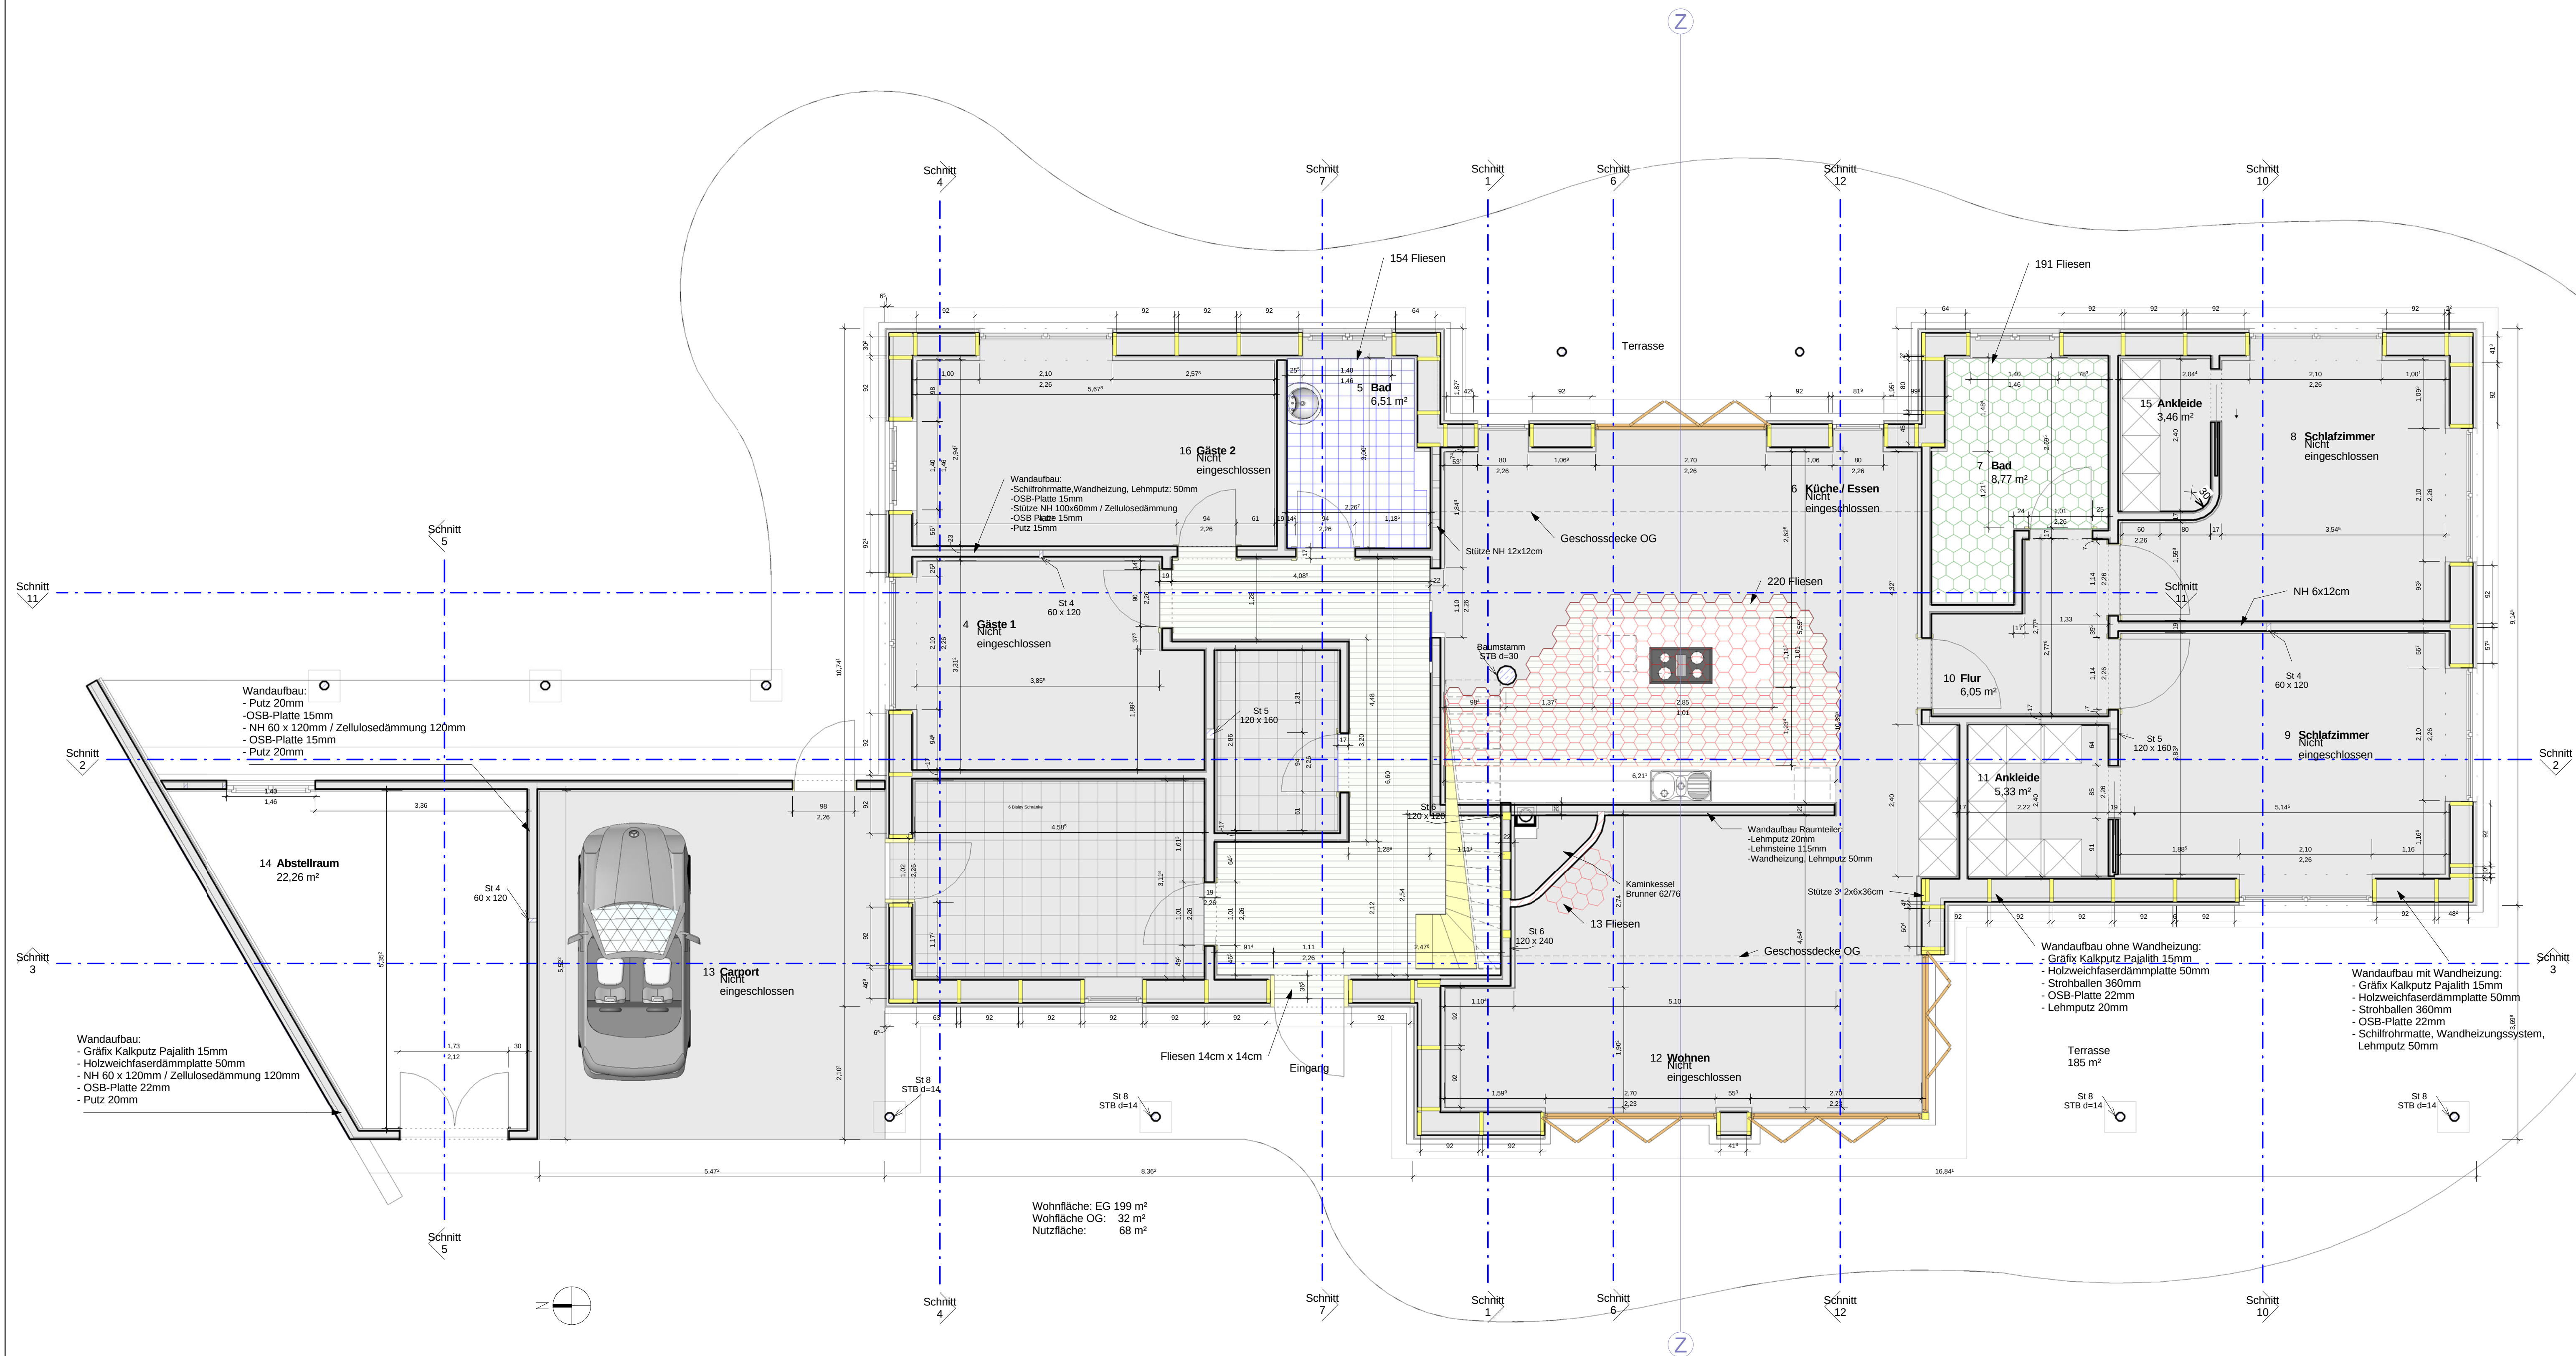

Projekt Neubau Wohnhaus mit Praxisgebäude			
53804 Neßhoven 7, Flur 5, Flurstück 389			
Bauherr Ursula Philippsen - Bölkum 54a - 53809 Ruppichteroth			
Plan Grundriss EG-Ausführungsplanung Format A1			
Planverfasser S. Körner / T. Schäberle Shakti Haus Fürstengrunderstr. 100c 64732 Bad König Telefon 0 60 63 - 9517588 Telefax 0 60 63 - 9517599 E-Mail info@shaktihaus.de		Datum 30/04/14 Gezeichnet Autor Geprüft Prüfer	Projektnummer RoBi 2014 Plannummer A115