


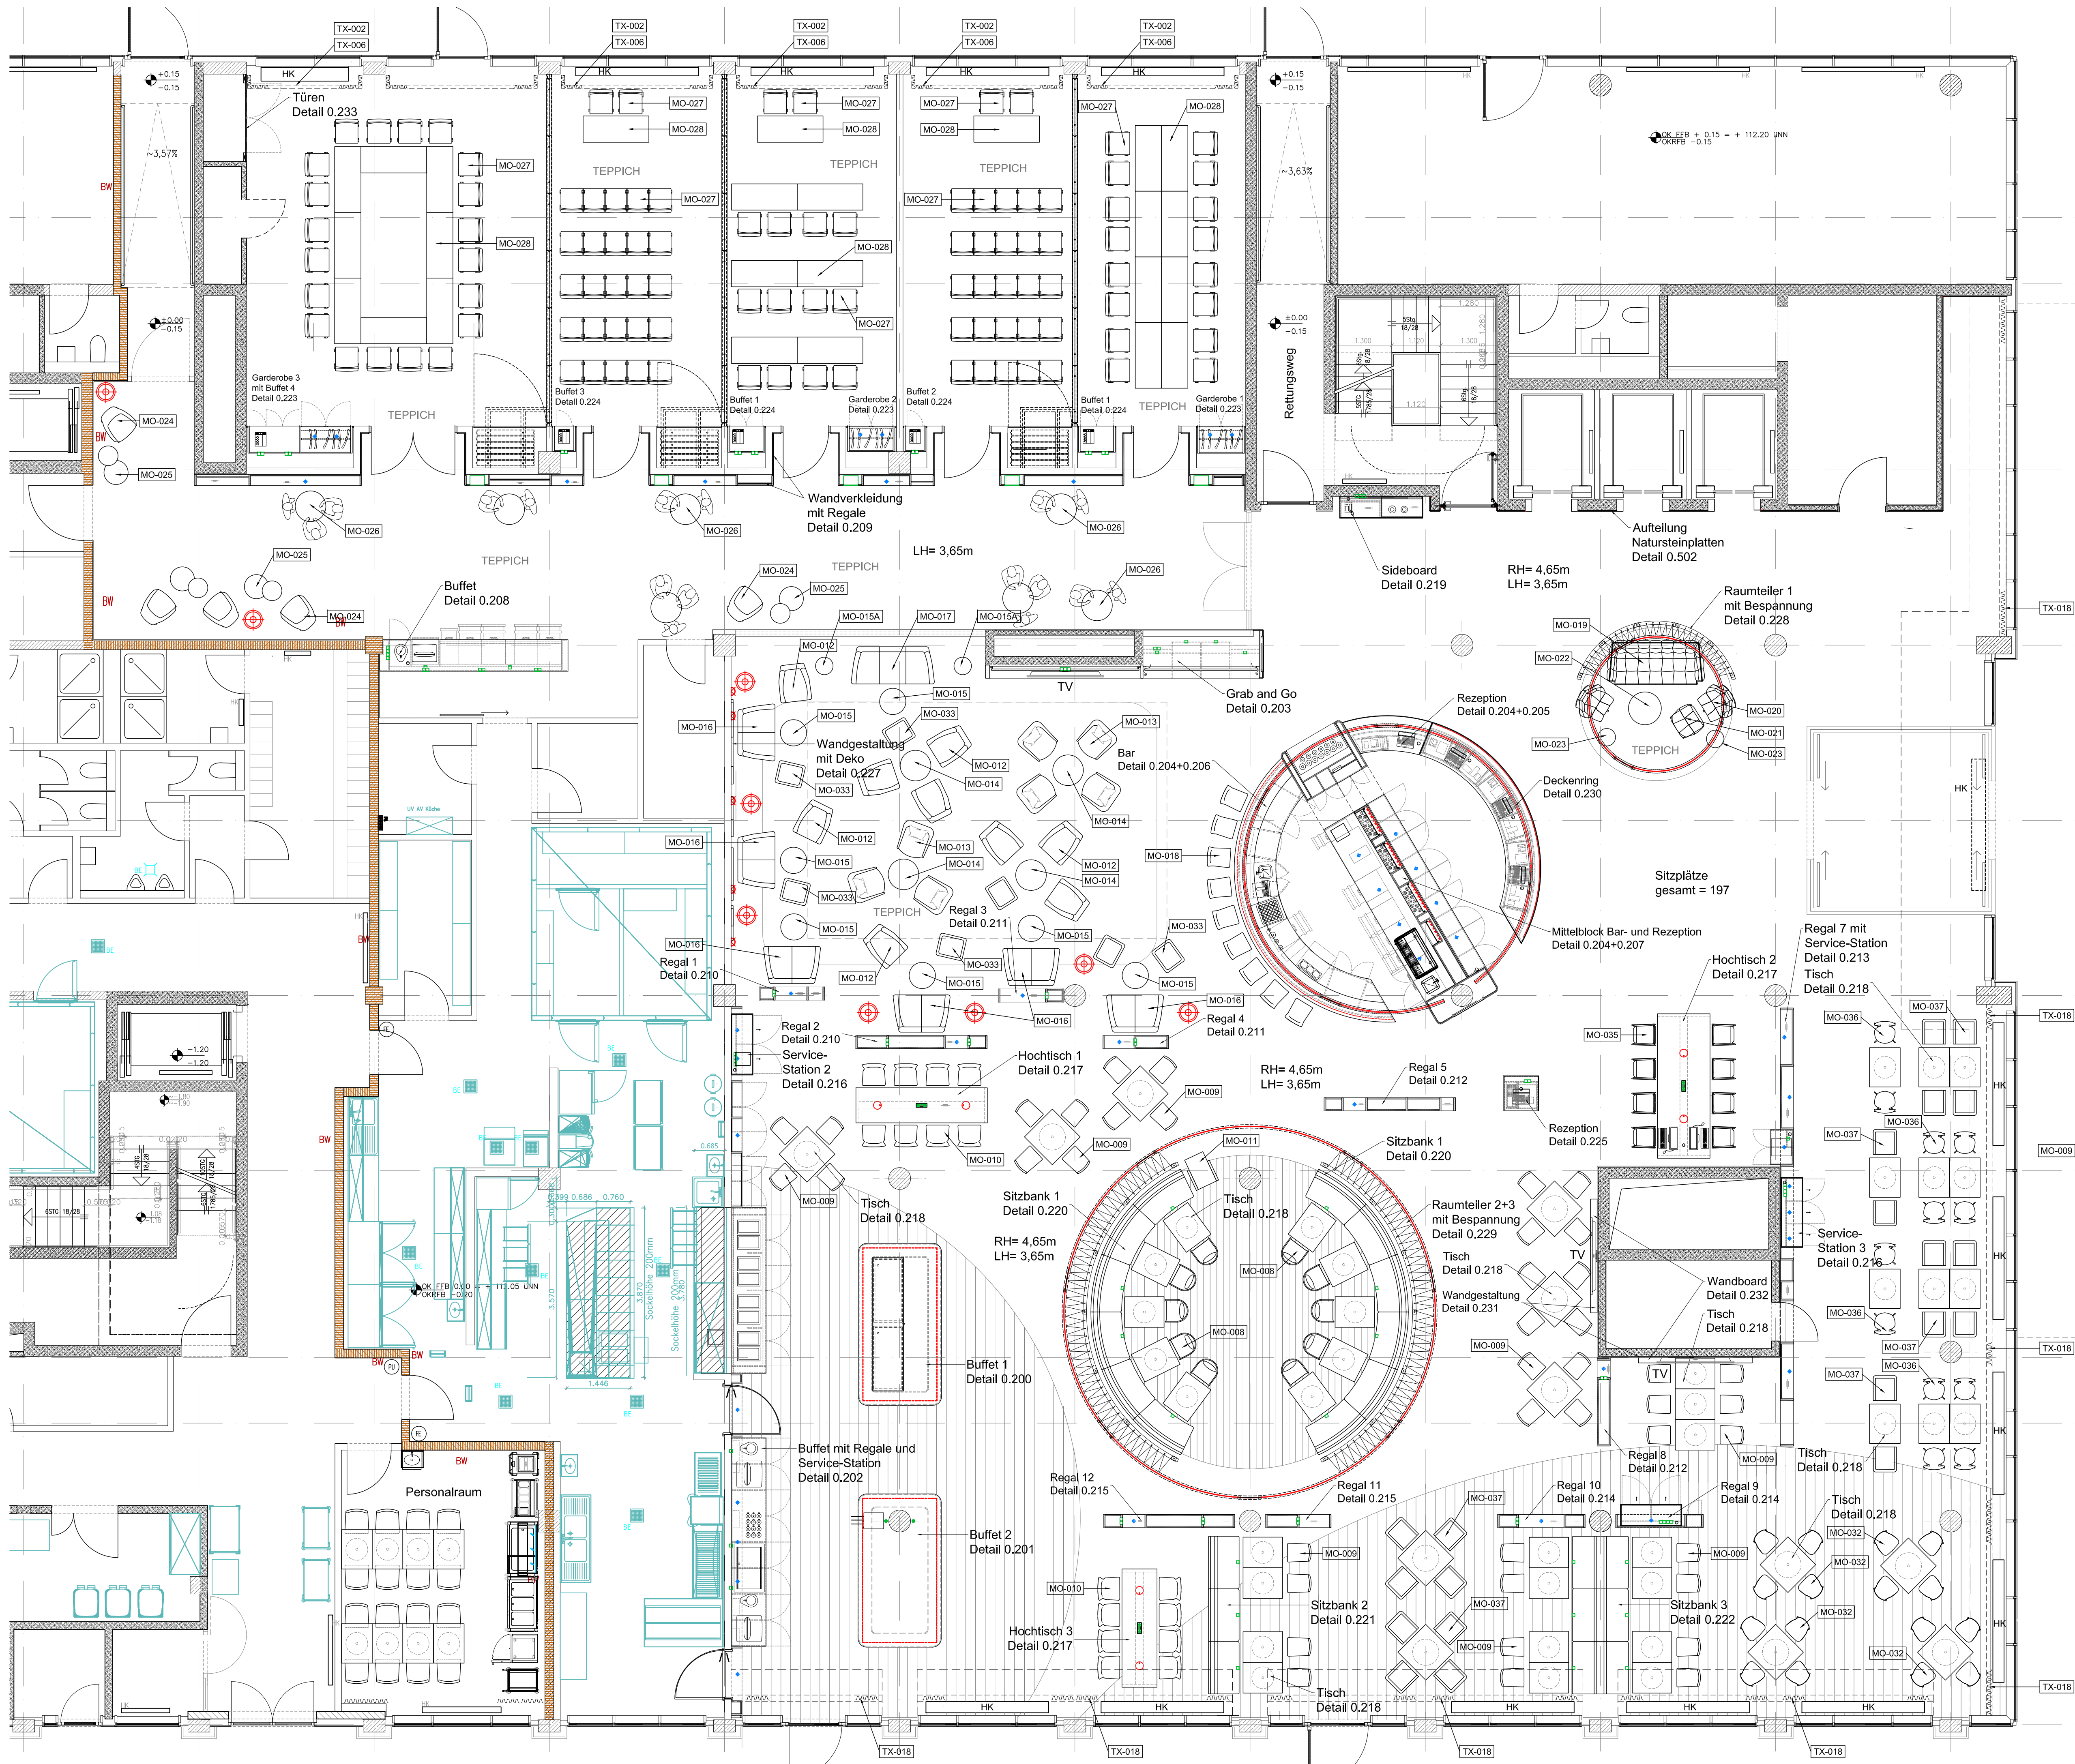

D	23.06.17	CB	Lose Möbelnummern Spezifikationsnummern: aktualisiert / geändert
C	13.04.17	CB	Geschirrschrank Flur Meetingraum entfernt
B	09.03.17	CB	An runder Sitzbank: Tische rund mit Tischen eckig ersetzt+Positionen Steckdosen geändert, Hochtisch 2 aktualisiert Stützweitz vor der Fassade / Regal 7: Mix aus Stühlen MO-009/MO-008, Hochtisch 1: 2 Stühle entfernt, Anzahl Sitzplätze gesamt geändert, Möbel gemäß Detailänderungen aktualisiert, Service-Station 2 und 3+Grab and Go, Bar und Rezeptionstresen+kleiner Rezeptionstresen+Regal 9 mit Service-Station+Hochtisch2+Sideboard, Konferenzräume Vorhangschere gemäß Deckenplan Architektur geändert, Garderobe 1-3+Buffet 1 aktualisiert, Türen vor Nische Konferenz- raum links ergänzt, Flur Konferenzräume: 1x Hochtisch-Sitzgruppe Positionen geändert+Geschirrschrank ergänzt, Bar: Tischgrößen geändert, Meetingraum: Möbelleinbaudeuchte in den Buffets entfernt, Personalraum ergänzt
A	09.02.17	CB	Spezifikationsnummern Möbel, Leuchten+Vorhang ergänzt, 2 TV Geräte an Schachtwand+Servicemöbel MO-011 ergänzt, Bodenbelag Bereich Schacht und Buffets Küche geändert, Position Tischgruppe mit 3 Tischen an Schacht- wand geändert, Größe Tische in den Meetingräumen MO-008 geändert Möbel gemäß Details aktualisiert; Wand zwischen Flur Meeting und Bar jetzt Wand mit Oberlicht; Service-Station 1 entfällt, dafür Sole, Position und Größe Bar- und Rezeptionstresen geändert; technische Ausstattung im Bar- und Rezeptionstresen geändert+Sandwich+Vitrine entfernt; Regal 8 entfernt, dafür freistehende Rezeption; Position Service-Station 2 an Küchenwand geändert; Position Raumteiler 1 mit Möbeln Tagisch Bereich Aufzug geändert; Sideboard neben Aufzug mit Telefonanschluss; Heizkörper ergänzt; durch Heizkörper Position der Sitzbänke +Tische geändert
Index	Datum	Name	Änderungen

BESTÄTIGUNG BAUHERR

ALLE MASSE SIND VOR ORT ZU PRÜFEN!
DIE UMSETZUNG ERFOLGT ERST, NACHDEM DIE FERTIGUNGSPLANUNG DER AUSFÜHRENDEN
FIRMA VON JOI-DESIGN GEPRÜFT WURDE!

ALL MEASURES NEED TO BE VERIFIED ON SITE PRIOR TO INSTALLATION!
ALL SHOP DRAWINGS DONE BY CONTRACTORS NEED TO BE APPROVED BY JOI-DESIGN
PRIOR TO CONSTRUCTION!

JOI-Design Büro: 141 22769 Hamburg, Germany Fax: +49 (0)40 68 94 21-0 Fax: +49 (0)40 68 94 21-30 www.joi-design.com info@joi-design.com			Projektnummer:	H15017
Bauherr:	EUROPAHOTEL BAUFELD 11.3 GmbH & Co.KG An der Karlsruhallee 8 D-56131 Mainz	Datum:	22.07.2016	
Projekt:	Neubau Hyatt Place Frankfurt	Projektleitung: Gezeichnet: Maßstab:	HB HB/CB 1:100	
Planinhalt:	Gesamtgrundriss EG Ausführung	Index:	D	Plannummer: H15017.0.100