



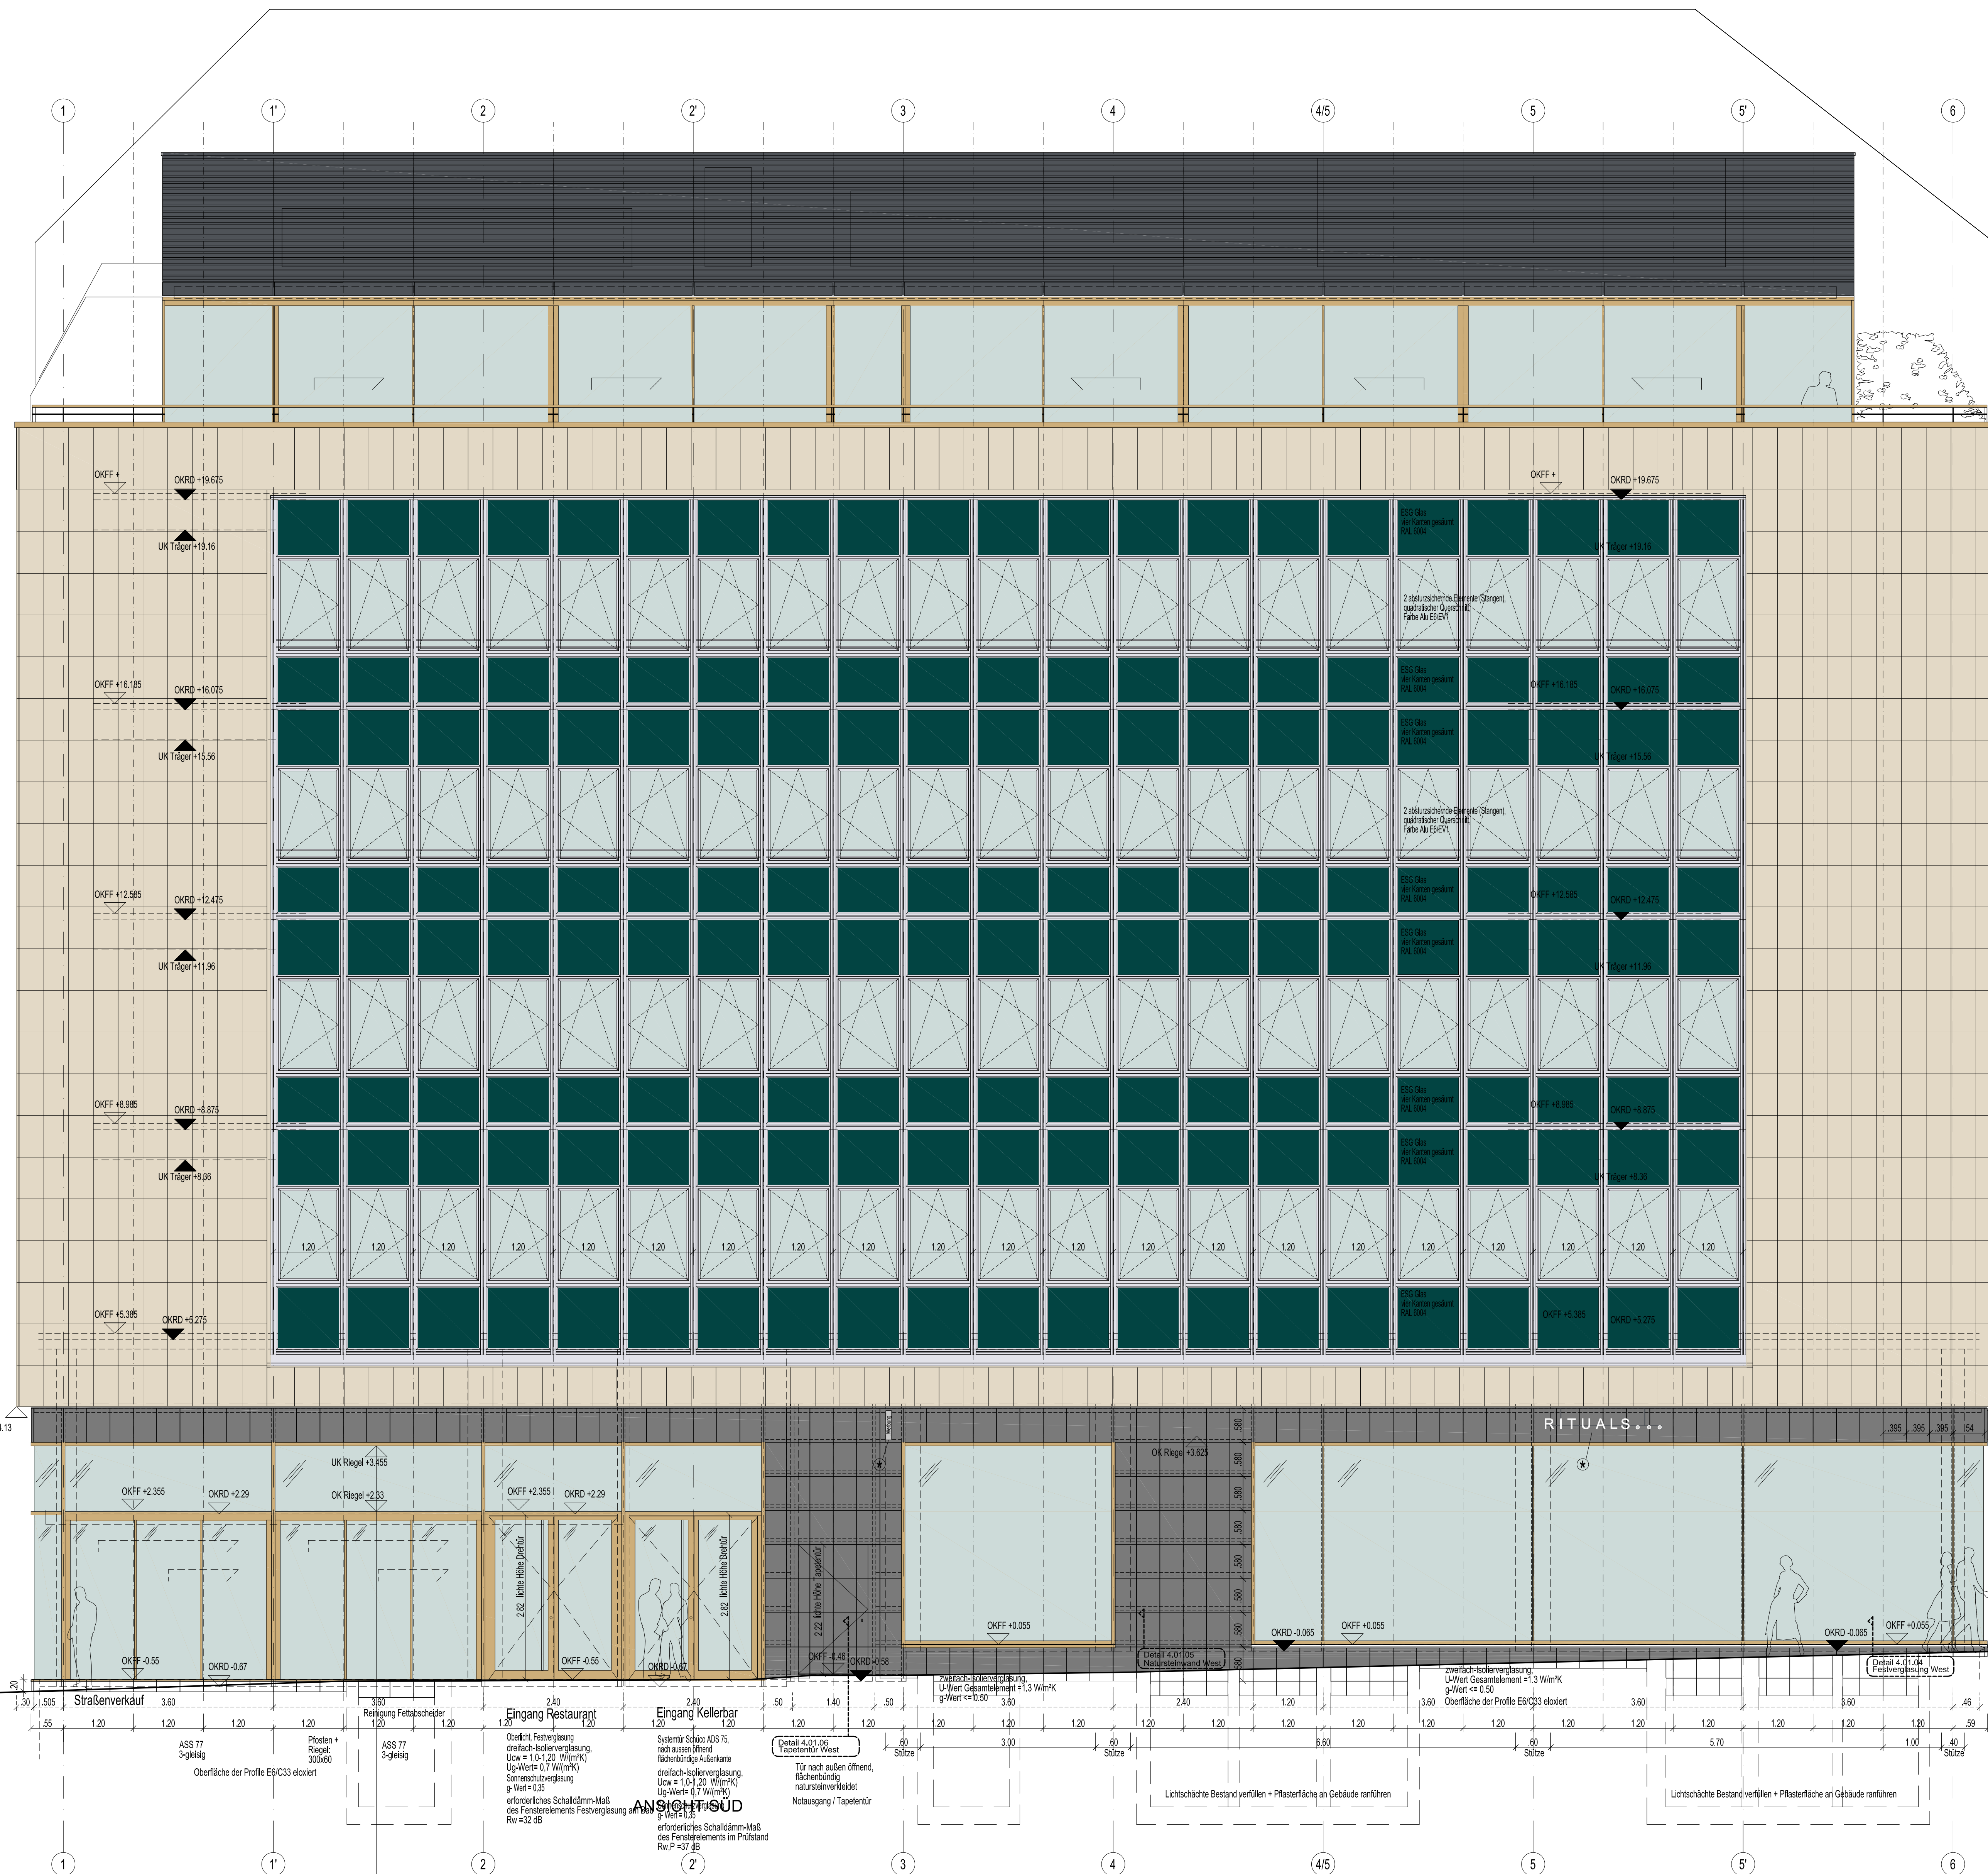

Die ausführenden Firmen haben alle Maße und Angaben vor Ausführungsbeginn verantwortlich zu prüfen bzw. an Ort und Stelle zu nehmen. Dieser Plan ist nur gültig in Verbindung mit den Unterlagen des Statikers, den anderen Fachplanern und mit den geltenden DIN-Vorschriften und Festlegungen der Ausschreibung. Differenzen zu diesen, sowie Unklarheiten sind dem Architekten sofort zu melden. Abweichungen von den Angaben der Ausführungsplanung erfordern die Zustimmung des Architekten. Bei Unstimmigkeiten zw. den Plänen haben jeweils die im größeren Maßstab Gültigkeit. Alle angegebenen Maße sind, wenn nicht anders vermerkt, Rohbaumaße. Türhöhen beziehen sich auf OK FFB des Raumes, in den die Tür aufschlägt. Brüstungshöhen beziehen sich auf OK FFB und sind als Rohbaumaße angeben. Fensteröffnungsmaße sind Rohbaumaße. Abmauerung der Sichteine nach Installation. Ausschnitte der Ständerwände nach örtlicher Angabe. Die Durchbrüche in den Fundamenten, Wänden und Decken sind gemäß Haustechnikplanung zu beachten.

±0,00 OK FFB = 113,72 ü. NN (1977) = 113,635m DHHN92

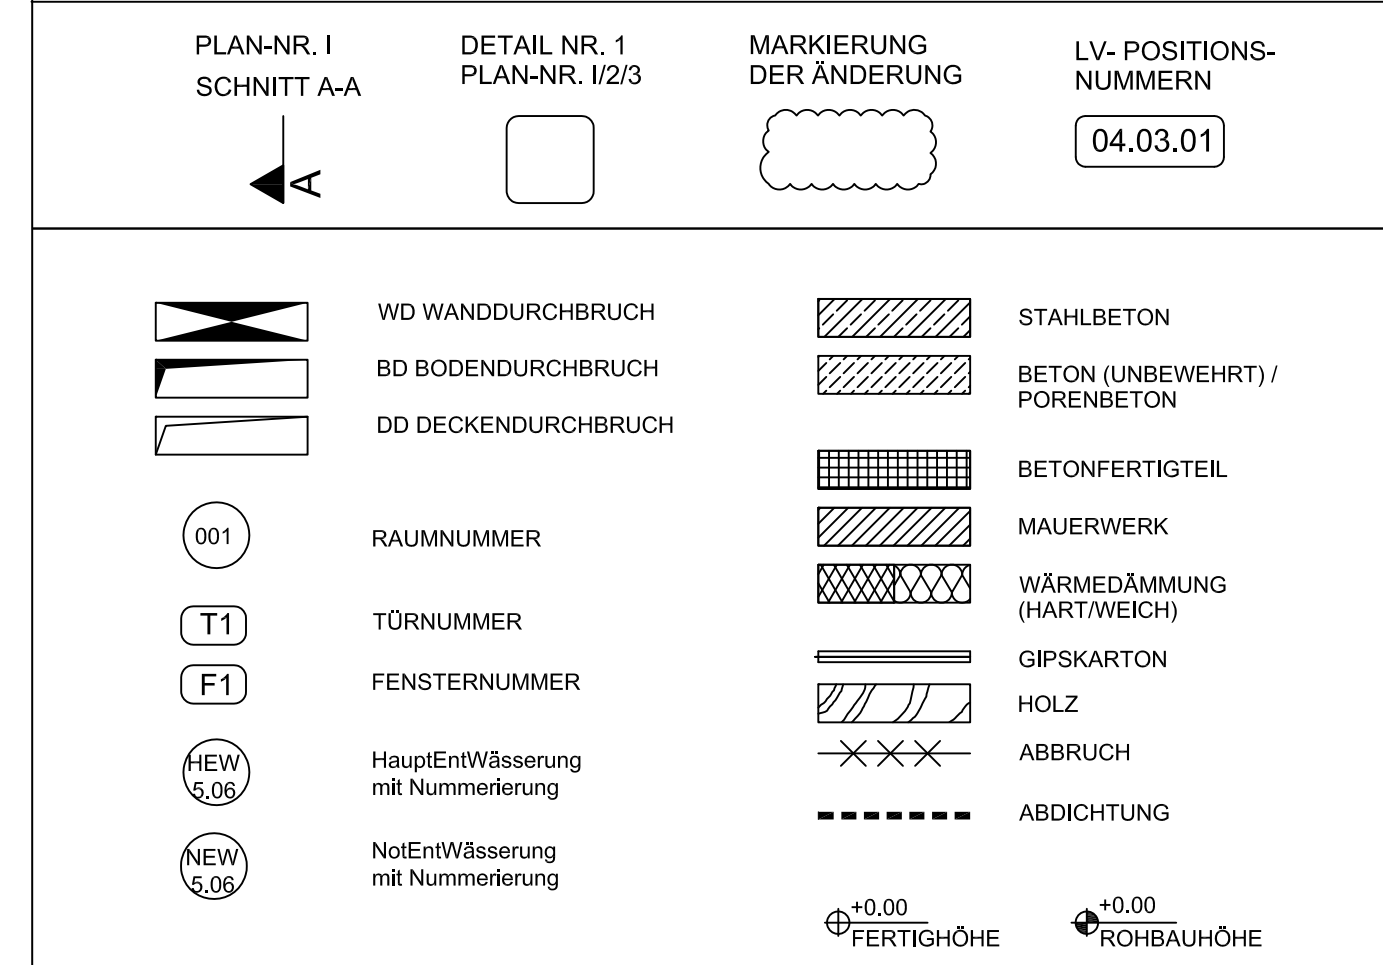

TÜREN / FENSTER		SONSTIGES	
HT	HOLZTÜR	UK / OK	UNTERKANTE / OBERKANTE
ST	STAHLTÜR	UZ / OZ	UNTERZUG / OBERZUG
AG	ALUGLÄSTER	BRH	BRÜSTUNGSHÖHE IN CM
SG	STAHLGLÄSTER	UHD	UNTERHANGEDECKE
		WD	WAND DURCHBRUCH
HF	HOLZFENSTER	DD	DECKEN DURCHBRUCH
AF	ALUGLÄSFENSTER	BD	BODEN DURCHBRUCH
SF	STAHLGLÄSFENSTER	WS	WANDSCHLITZ
OL	OBERLICHT		

Alle Maße sind am Bau zu prüfen



Ressor			
Baumaßnahme		<i>Umbau Geschäftshaus Grimmische Straße</i> Grimmische Straße 19 04109 Leipzig	
Planungsphase		Ausführungsplanung	
Planbezeichnung		ANSICHT WEST	
Planformat	Maßstab: 1:50	Plangröße: 105x66cm	Plancode:
CAD	Projektname: GR 19	Zeichn.-Nr.: 3.2	TB-Nr.: ---
			Index A

Euro -Immobilien Vermögensverwaltung GmbH
Hallenbadstraße 35
34346 Hannoversch Münden

Gebäudeplaner	Behzadi + Partner Architekten BDA, Generalplanung Nikolaistraße 33/37 04109 Leipzig	Tel.: 0341/ 12 46 89 0 Fax: 0341/ 12 46 89 20 E-Mail: info@behzadi-architekten.de
Tragwerksplaner	BEHR INGENIEURE GmbH Ludwig-Erhard-Strasse 55 04103 Leipzig	Tel.: 0341/ 484 13 0 Fax: 0341/ 484 13 33 E-Mail: buero.leipzig@behingenieure.de
HLS-Elt. Koordinierung	C.A.T.S. Projektservice GmbH Poesenweg 49 04155 Leipzig	Tel.: 0341/ 583210 10 Fax: 0341/ 583210 22 E-Mail: r.hentsch@cats-projektservice.com
Wärmeschutz	Ebert Ingenieure GmbH Geisenhausenstraße 15-17 81379 München	Tel.: 089 / 1498120 Fax: 089 / 14981210 E-Mail: office.muenchen@eb-ing.com
Brandschutz	Brandschutz Consult Ing.gesellschaft mbH Leipzig Torgauer Platz 3 04316 Leipzig	Tel.: 0341 269 33 0 Fax: 0341 269 33 99 Mail: info@bcs-leipzig.de
	Unterschrift Planer:	Unterschrift Bauherr:
gezeichnet:	bearbeitet:	geprüft:
L.N. 11.12.2019	P.R. 28.02.2020	