NEUBAU BÜROGEBÄUDE | OLKER-INGENIEURE | ADAM-OPEL-STRASSE | FRANKENTHAL

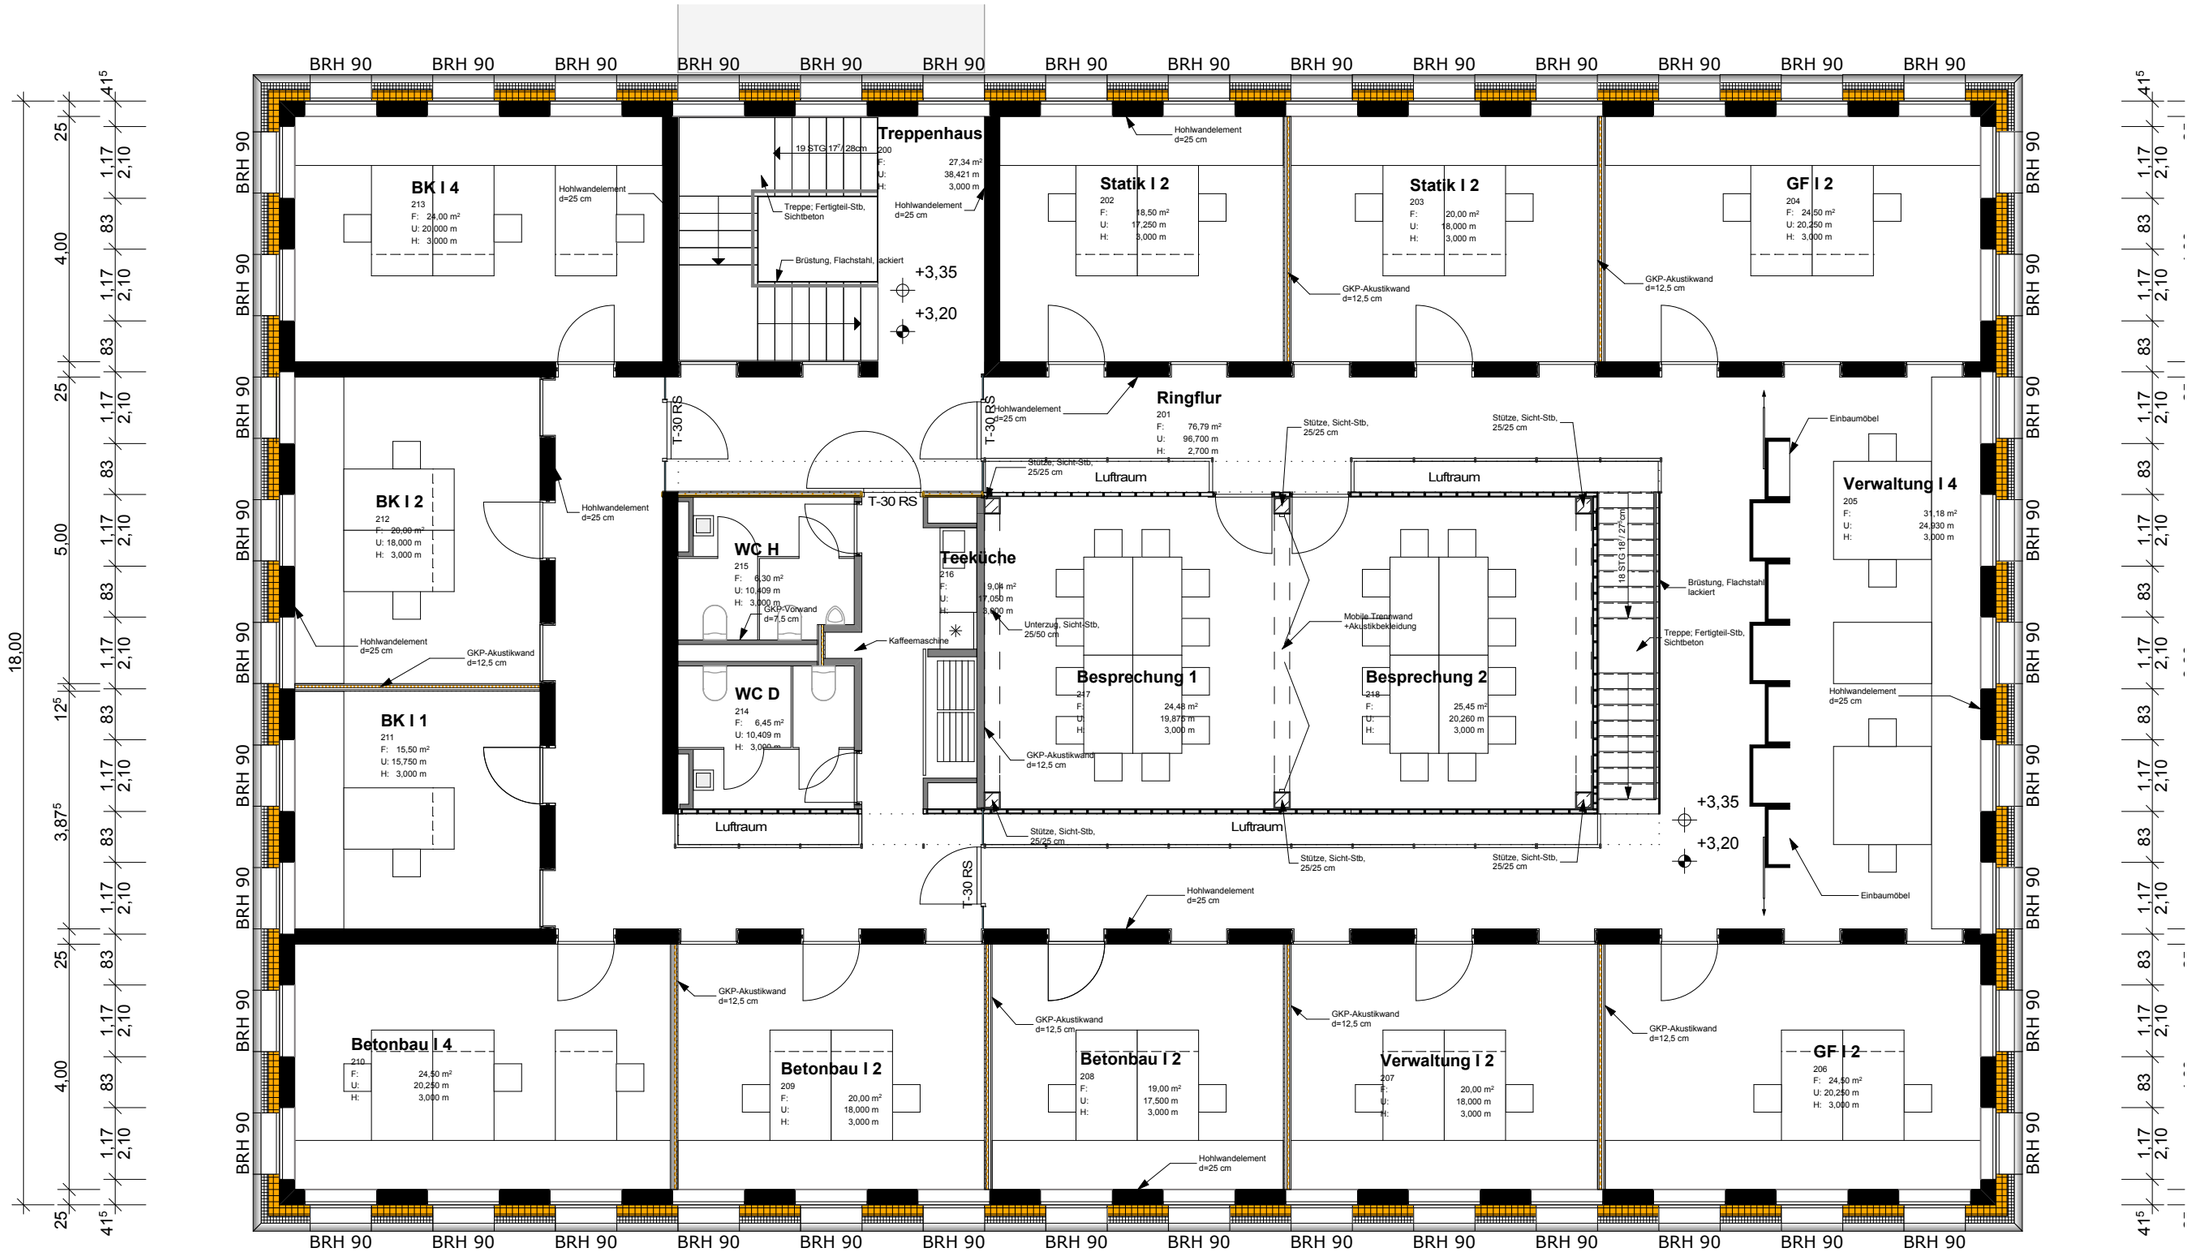

P4_ARCHITEKTEN BDA