


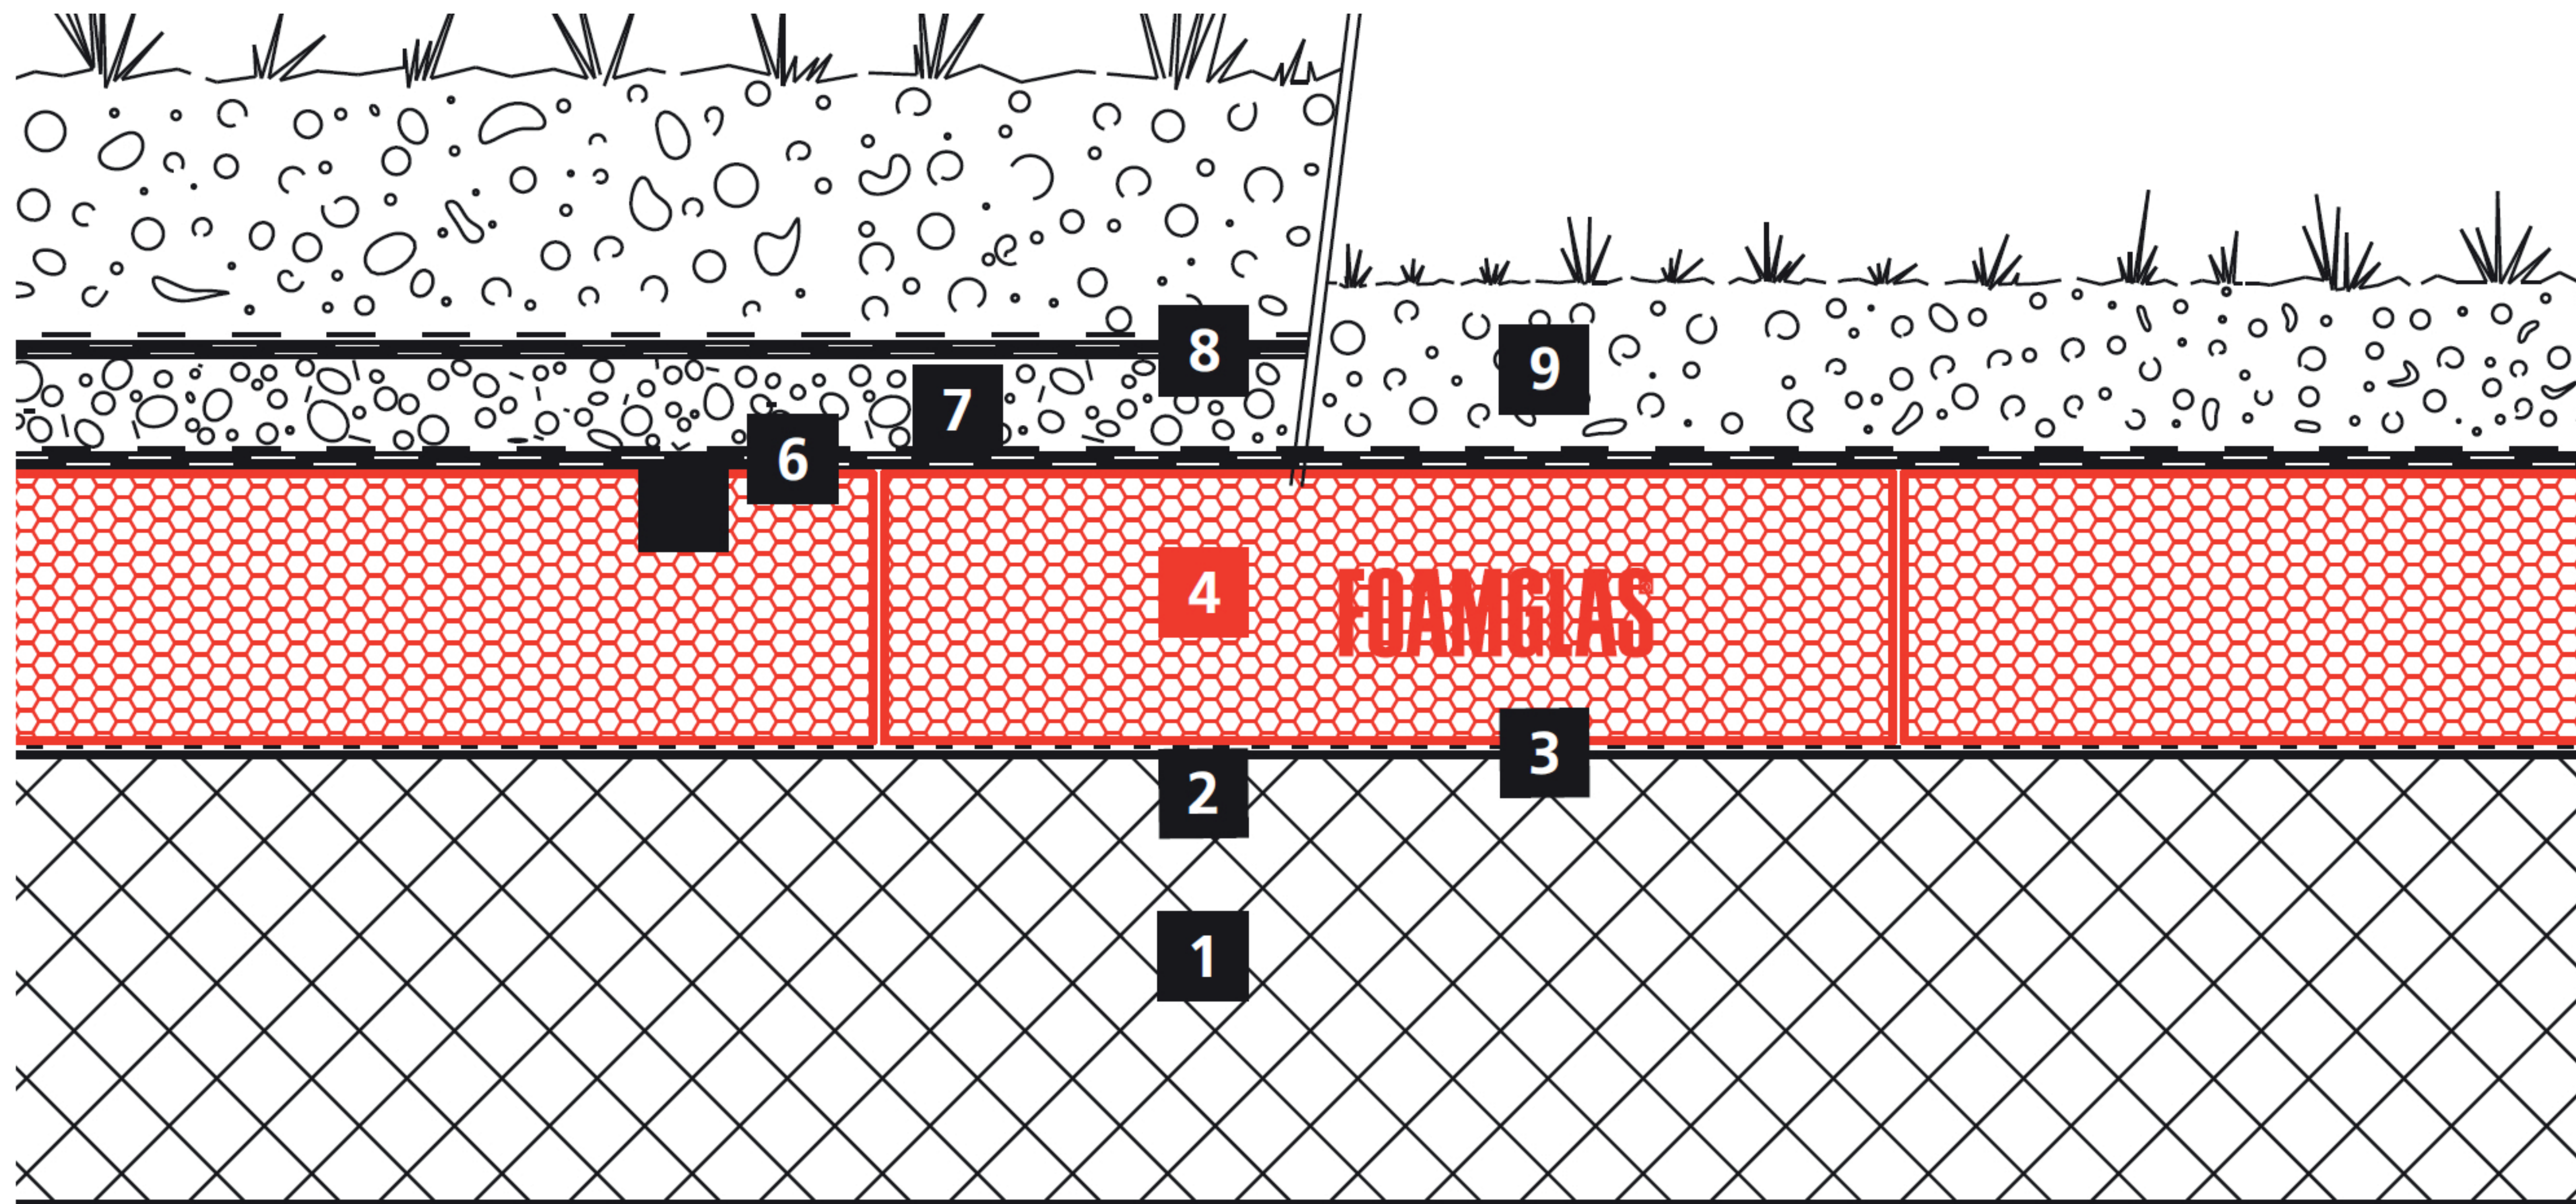

## Aufbau

- 1** Betondecke
- 2** Voranstrich, bituminös
- 3** Bauwerksabdichtung
- 4** FOAMGLAS® T4+, Flach- und Gefälleplatten, Kehlleisten, in Heißbitumen
- 5** Dachabdichtung zweilagig, bituminös
- 6** PP-Vlies 800 g/m²
- 7** Kies 8/16er (Drainage)
- 8** Trennlage, Vlies
- 9** Extensive Begrünung