


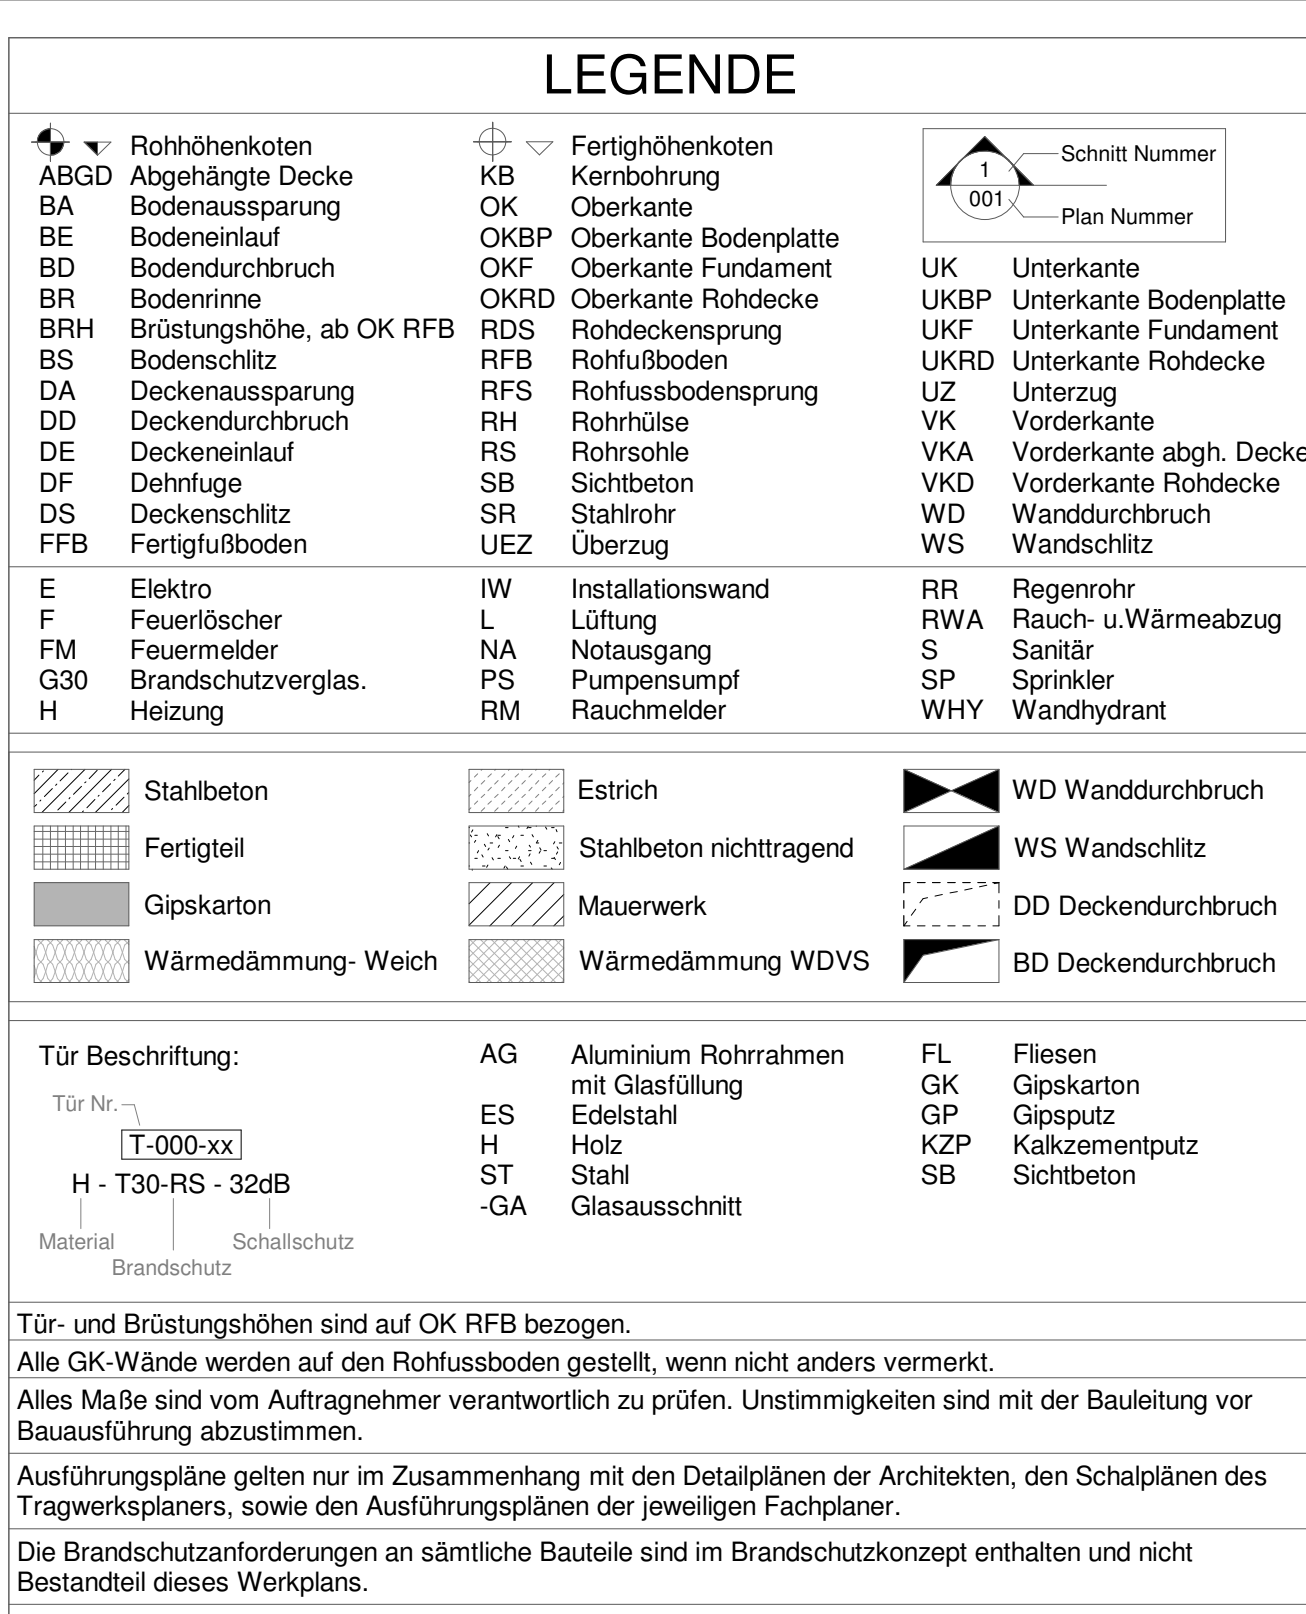

J	23.04.18	Ergänzung HLSK WD (in Grün)			
i	27.03.18	Ergänzung HLSK WD			
h	26.12.17	Änderung Abg. Decke Lobby Verschreibung Nasszelle 228-328-428. Sitzbank Beh. WC G1 und G2. Anpassung DDim G4 und Aufzugsoberfahrt.			AB
g	08.12.17	Ergänzung Trockenbauwände, Installations- und Schachtelwände. Revisionsöffnung im Fliesenbereich verschoben. Änderung Abg.Decken Lobby			AB
f	04.12.17	DD Hinter Aufbau EG OG4, Verschreibung Elektro BD/DD/DD, Verschreibung Z.26; Anpassung Abg.Decke Z.01-02-29-33; Anpassung Fliesenbereich THH Türe OGs vergrössert Anpassung DD Beh.Badezimmer OG1-OG2; Änderung Aussparung Notabläufe			AB
e	13.10.17	Verschreibung Überspannungsöffnung im Türsturzbeereich Zimmer x32-x31, Tür x37 vergrössert an 101cm mit Feststeller. Standard Nasszelle im Zimmer x01.Höhe AbgDe: 2,01m im Vorflur OG1-3.			AB
d	19.09.17	Ergänzung/Änderung WD/BD Lobby und Ost Flur EG. Elektro WD/DD ab OG1. Revisionsöffnung Treppenhaus Ost und Abtönkung Trockenbau			AB
c	07.09.17	Ergänzung Abgehängte Decke in Zimmer			AB
b	06.09.17	Ergänzung Durchbrüche, Wandhydrantenöffnungen			AB
a		Pflanzenstellung			AB
INDEX	DATUM	ÄNDERUNGEN			GEZ

FREIGABE: _____		FREIGABE: _____	
DATUM	UNTERSCHRIFT	DATUM	UNTERSCHRIFT

PLANART	-	DARSTELLUNG	-	GESCHOSS	-	LFD. NR.	-	INDEX	-	ERST. STATUS	-	PLANPHASE
---------	---	-------------	---	----------	---	----------	---	-------	---	--------------	---	-----------

Diagram showing a circle with a shaded sector. The central angle is labeled $\theta = 157,10^\circ$. The radius is labeled r .


Neubau HARBR.hotel Heilbronn Wohlgelegen

Flurstück Nr.1367/16, Im Zukunftspark 12, 74076 Heilbronn

PLANART	Ausführungsplan	
---------	-----------------	--

Grundriss 2. Obergeschoss West

BÄHRER	D2RE Hotel Heilbronn GmbH Königsplatz 102	GENERAL- UNTERNEHMER	Wolff & Müller Masch. und Industriehaus GmbH & Co KG
--------	--	-------------------------	---

Roch- und Industriebau GmbH & Co. KG
Am Bahnhof 45-47, 74638 Waldenburg
Tel.: 07141 7241-100

info@wolff-mueller.de

ENTWURFS- KONZEPT	hms architekten GmbH	INNENRAUM- KONZEPT	Planungsbüro Niehaus
----------------------	----------------------	-----------------------	----------------------

UND Osterholzallee 50, 71636 Ludwigsburg Münchwiese 36, 31137 Hildesheim
Tel: +49 (0) 7141 299 72 26 Tel: +49 (0) 5121 177 23 77

APRIL 2014 LPH 1-5	harbr@hms-architekten.de	info@planungsbuero-niehaus.de
-----------------------	--------------------------	-------------------------------

TRAGWERK- PLANUNG	Fritz Deufel Ingenieurgesellschaft mbH Sirnauer Str. 38, 73779 Reizisau	TGA- PLANUNG	EFG - Engineering Facility Group Eriolzheimer Str. 3, 70499 Stuttgart
----------------------	--	-----------------	--

Tel: +49 (0) 7153 820 132
m.schaetzle@in-deufl.de

BAUPHYSIK	GN Baunhwilk	ELEKTRO	Börn Hofner
-----------	--------------	---------	-------------

CH Bauplan Bahnhofstr. 27, 70372 Stuttgart Tel.: 49 (0) 711 954 880 14	PLANUNG	CH Bauplan Frieolzheimer Str. 3, 70499 Stuttgart Tel.: 49 (0) 711 882 142 441
--	-----------------------	---

Gerd.Lott@gn-bauphysik.com lars.hafner@pb-hafner.de

BRANDSCHUTZ eb2 Ingenieurgesellschaft mbH LANDSCHAFTS- PLANUNG Planungsgruppe Stahlecker




Theodor-Heuss-Str. 21, 70174 Stuttgart Tel: +49 (0) 711 761 064 02	Feuerseeplatz 3, 70176 Stuttgart Tel: +49 (0) 711 636 00 35
---	--

lueers@eb2.eu	mail@pg-s.de

DATUM / ERSTELLT	MASSSTAB	PLANNUMMER	INDEX
06.09.2017	Wie angezeigt	AR-GR-G2-105-i-zf-5	

PLANSTAND	GEZEICHNET	PLANFORMAT	STATUS
-----------	------------	------------	--------

23.04.2018 13:34:37	AB	(1189 x 841)
---------------------	----	--------------

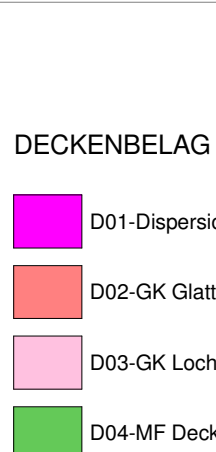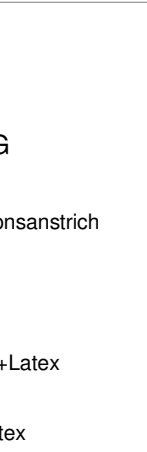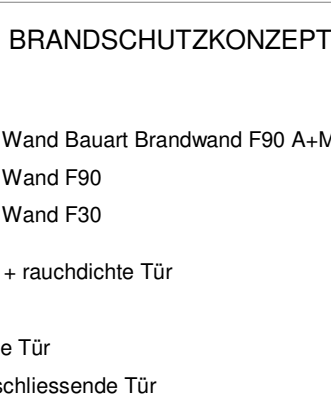

DATUM / ERSTELLT	MASSSTAB	PLANNUMMER	INDEX
06.09.2017	Wie angezeigt	AR-GR-G2-105-i-zf-5	

PLANSTAND	GEZEICHNET	PLANFORMAT	STATUS
-----------	------------	------------	--------

23.04.2018 13:34:37	AB	(1189 x 841)
---------------------	----	--------------