


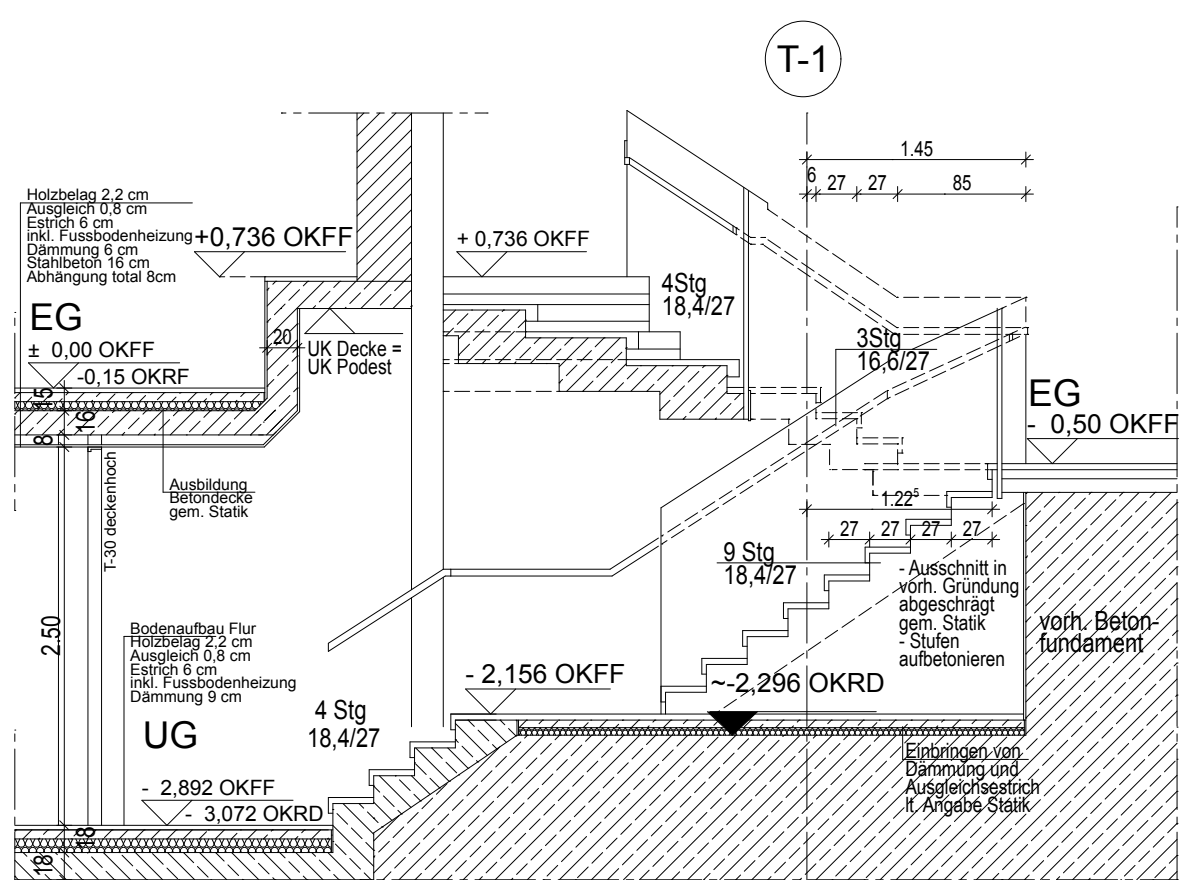


SNITT C4-C5

Stärke der Calciumsilikatplatte muss vor Ort mit Bauleitung abgestimmt werden



SNITT C2-C3

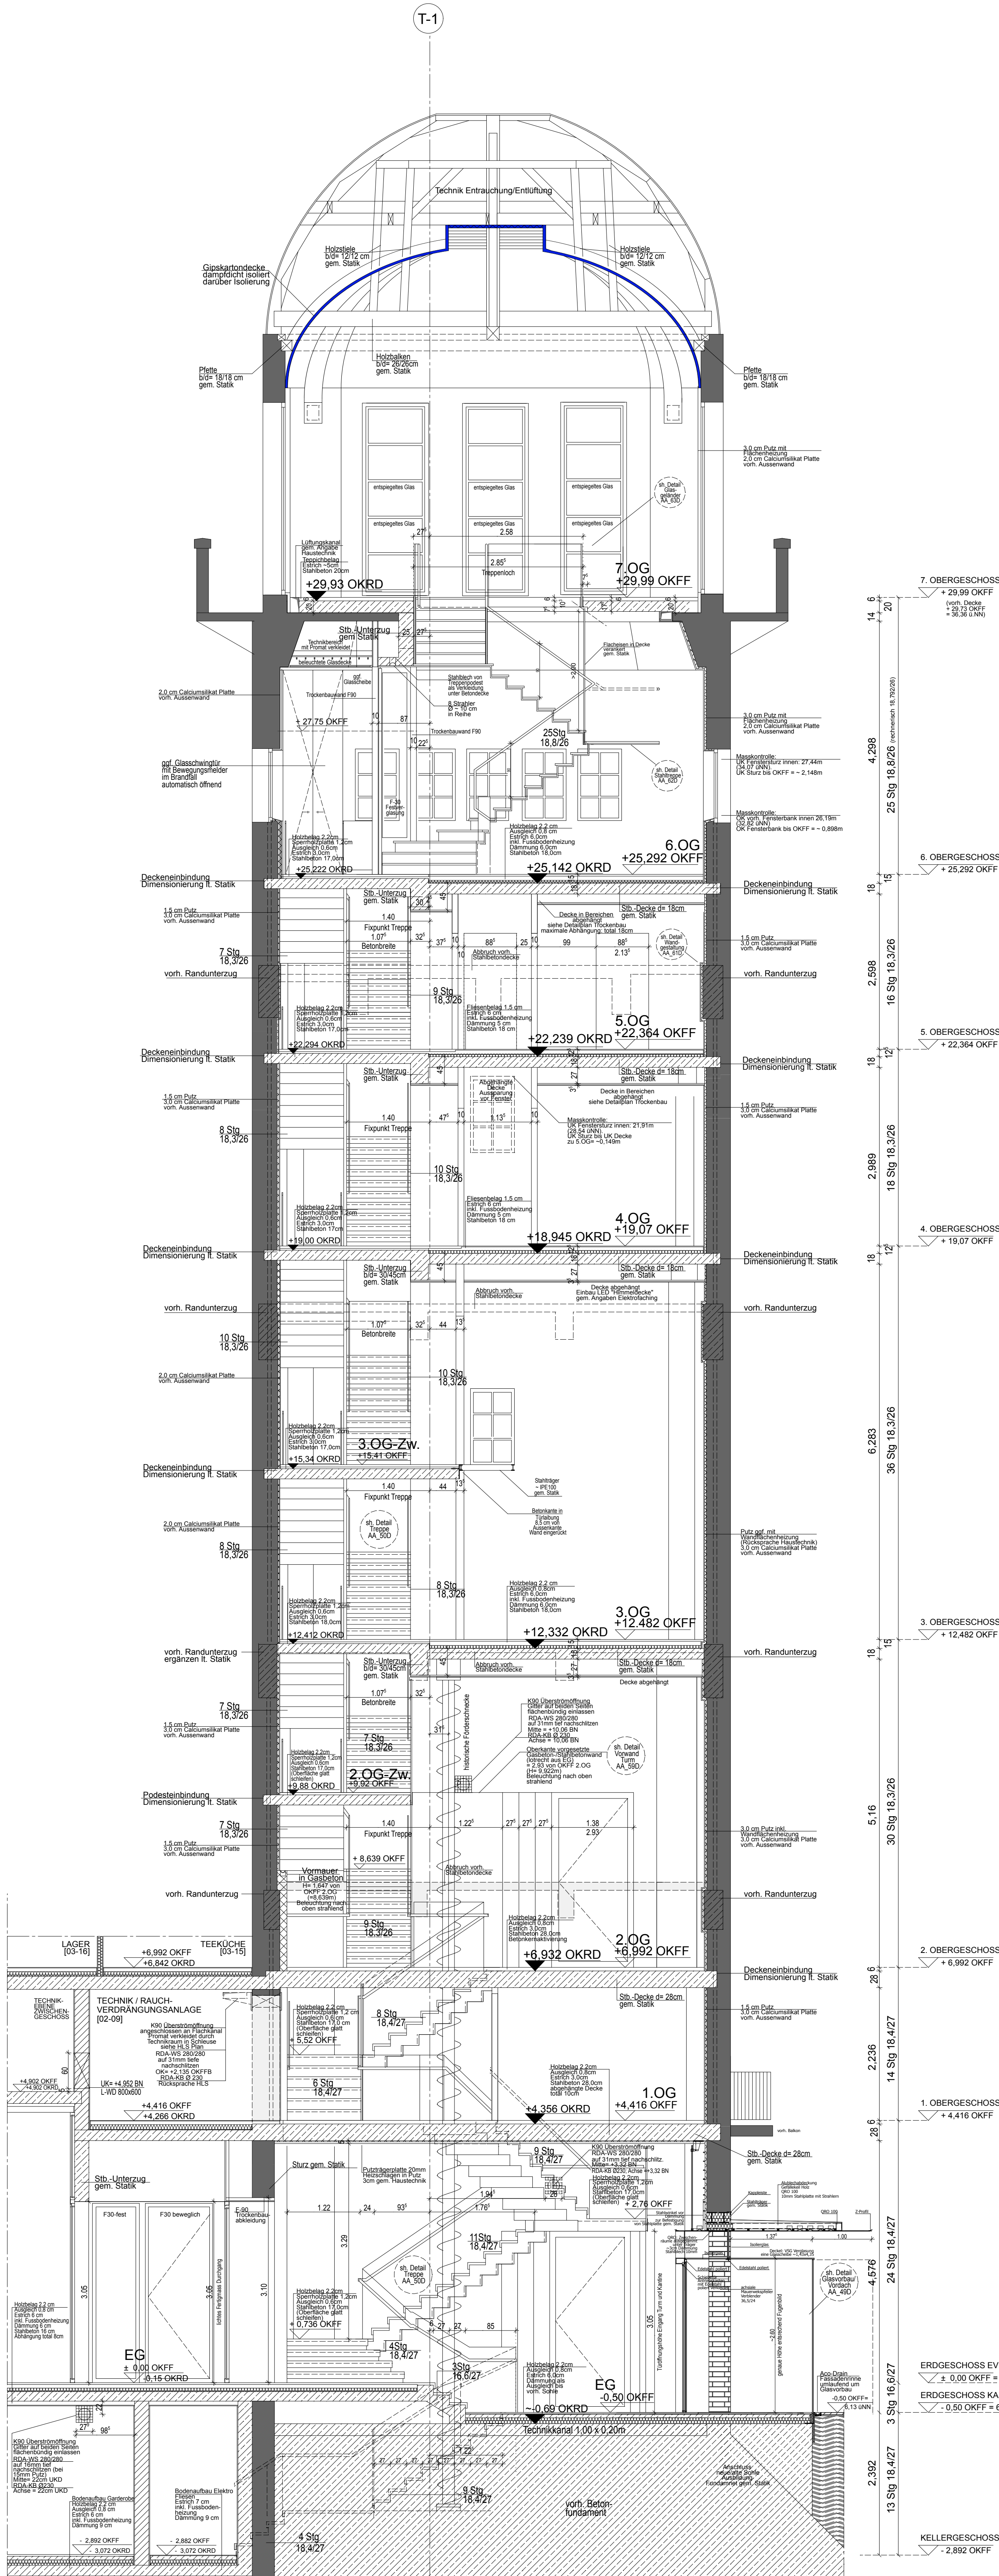

SNITT C-C'

Stärke der Calciumsilikatplatte muss vor Ort mit Bauleitung abgestimmt werden

LEGENDE

- VORHANDEN:** ST. B. BAUTEILE
- TRAGENDES MAUERWERK**
- NEU:** ST. B. BAUTEILE
- TRAGENDES MAUERWERK** MZ 12/II OD. KS 12/II GEM. STATIK
- TRAGENDES MAUERWERK** PORENBETON GEM. STATIK
- TROCKENBAUWÄNDE**
- DÄMMUNG**
- FERTIGBETON**
- ABBRUCH**

OKFF EG = +0,00
 ALLE MASSE SIND ÖRTLICH ZU PRÜFEN!
 ALLE BRÜSTUNGSHÖHEN BEZIEHEN SICH AUF OKFF BIS OKF-FENSTERBANK
 ALLE TRAGENDES TEILE SIND GEMÄSS STATIK AUSZUFÜHREN!
 ALLE NEUEN LEICHTBAUWÄNDE BIS UK DECKE
 ALLE MASSE VON VORH. BAUTEILEN SIND FERTIGMASSE
 ALLE MASSE VON NEUEN BAUTEILEN SIND ROHBAUMASSE

INDEX	DATUM	GEZ.	ÄNDERUNGEN
D	28.04.2009	M.S.	EINTRAGUNG POSITION HISTORISCHE FÖRDERSCHECKE
C	17.04.2009	M.S.	DURCHBRÜCHE HLS/ GLASEINGANG MIT SCHIEBETÜR/ VERMERK DETAILPUNKTE
B	31.03.2009	I.B.M.S.	ANPASSUNG AN STATIK UND HAUSTECHNIK, ÄNDERUNG GLASEINGANG

BAUHERR	EWE AKTIEGENSCHAFT TIRPITZSTRASSE 39 26122 OLDENBURG	MAßSTAB	1:50
BAUVORHABEN	UMBAU u. SANIERUNG ALTE FLEIWA 26121 OLDENBURG	DATUM	25.03.2009
BAUTEIL	SNITT C-C ¹	GEZEICHNET	M.S./I.B.
		PROJEKT NR.	07/04
		PLANNUMMER	AA_28S-CC_20090428_D

ALLE MASSE SIND AM BAU ZU ÜBERPRÜFEN UND EVENTUELLE FEHLER DEM ARCHITECTEN SOFORT ZU MELDEN