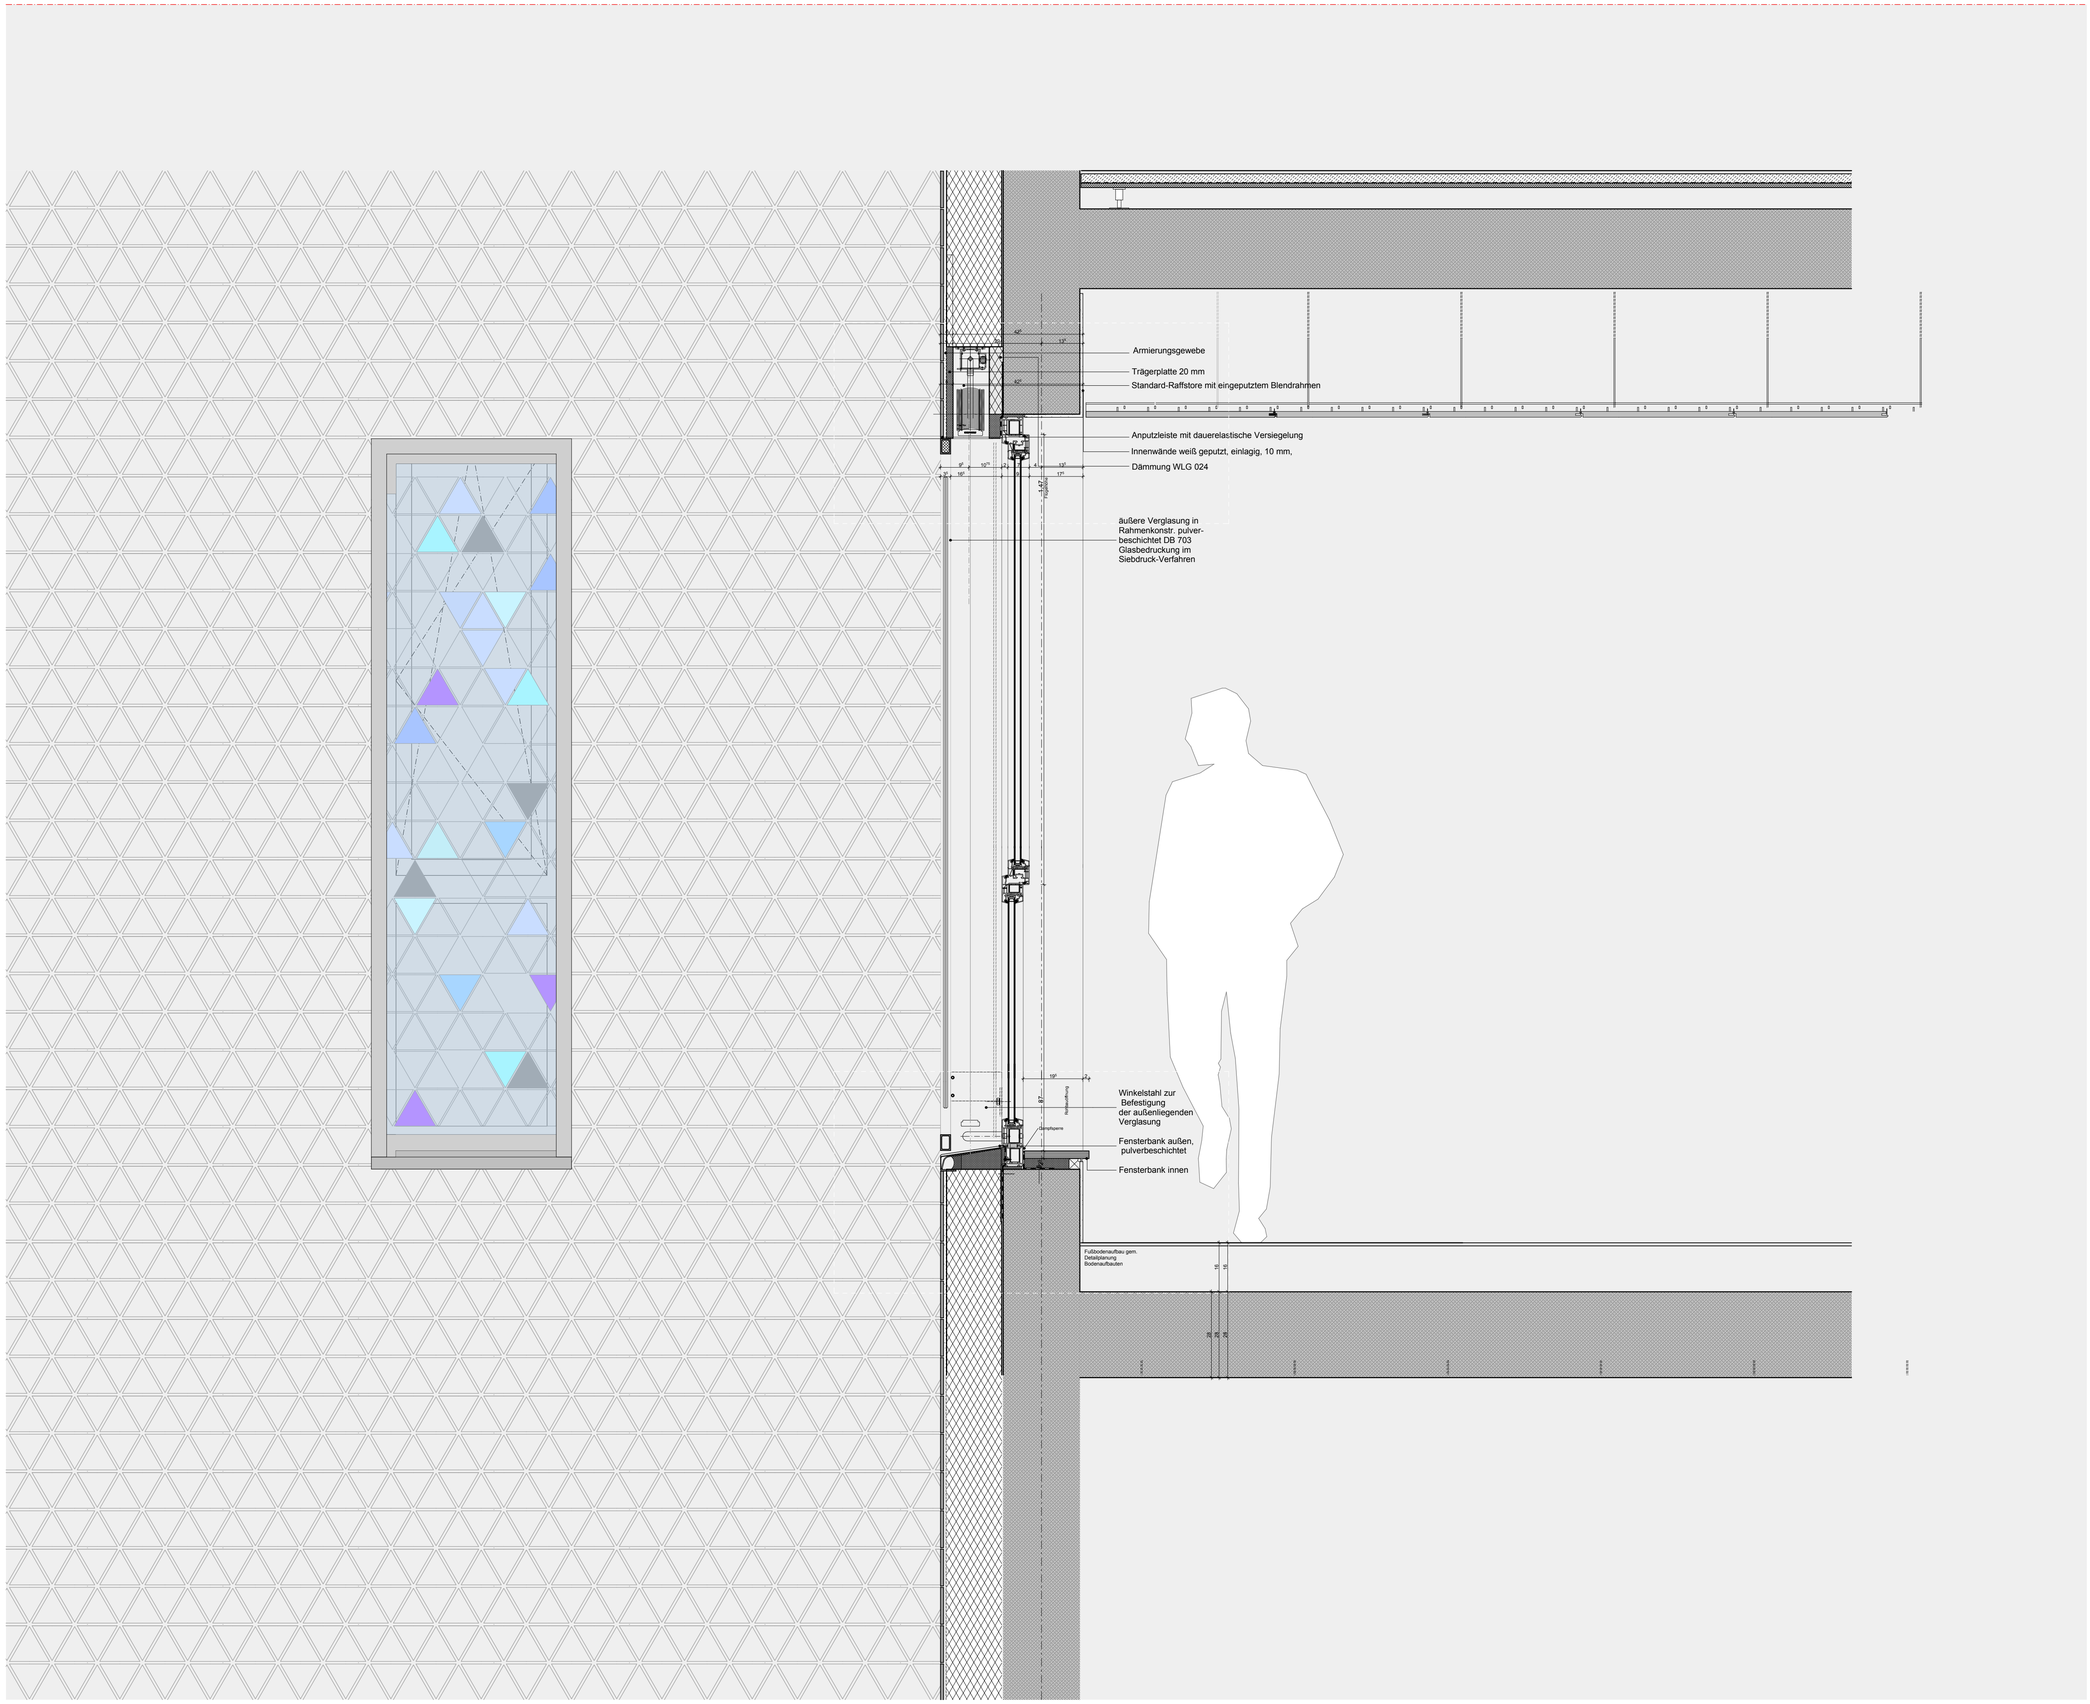
Armierungsgewebe
Trägerplatte 20 mm
Standard-Raffstore mit eingeputztem Blendrahmen
Anputzleiste mit dauerelastische Versiegelung
Innenwände weiß geputzt, einlagig, 10 mm,
Dämmung WLG 024
äußere Verglasung in Rahmenkonstr. pulver-beschichtet DB 703 Glasbedruckung im Siebdruck-Verfahren
Winkelstahl zur Befestigung der außenliegenden Verglasung
Fensterbank außen, pulverbeschichtet
Fensterbank innen
Fußbodenaufbau gem. Detailplanung Bodenaufbauten