


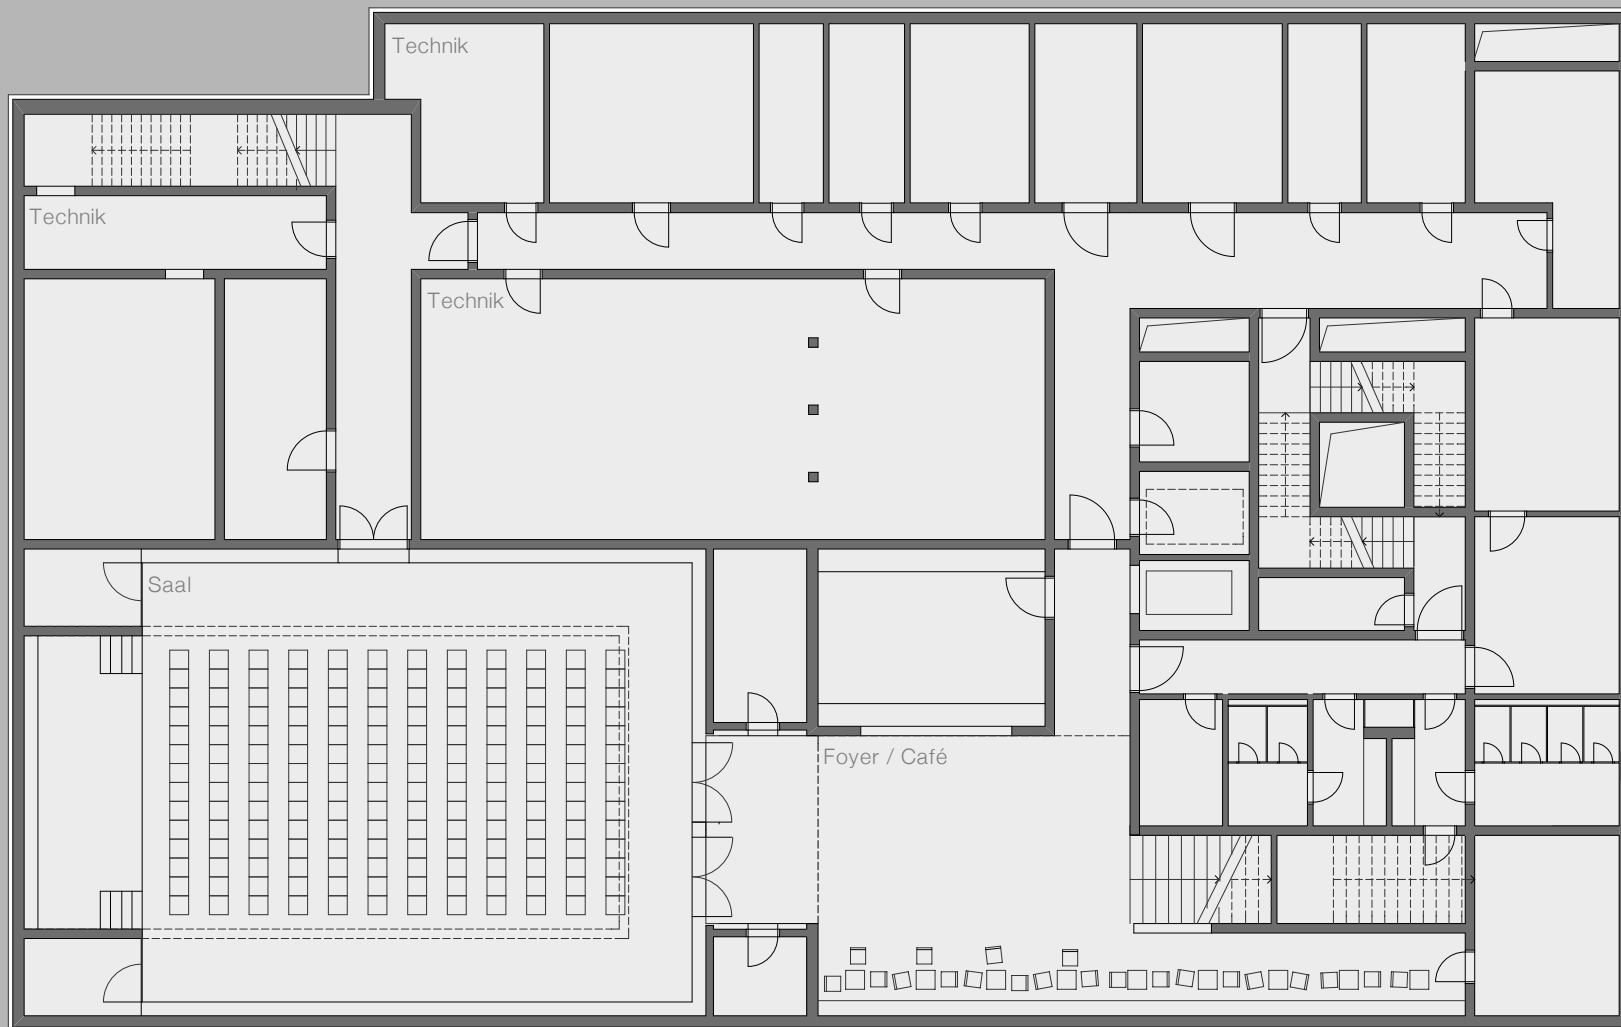

2. Untergeschoss