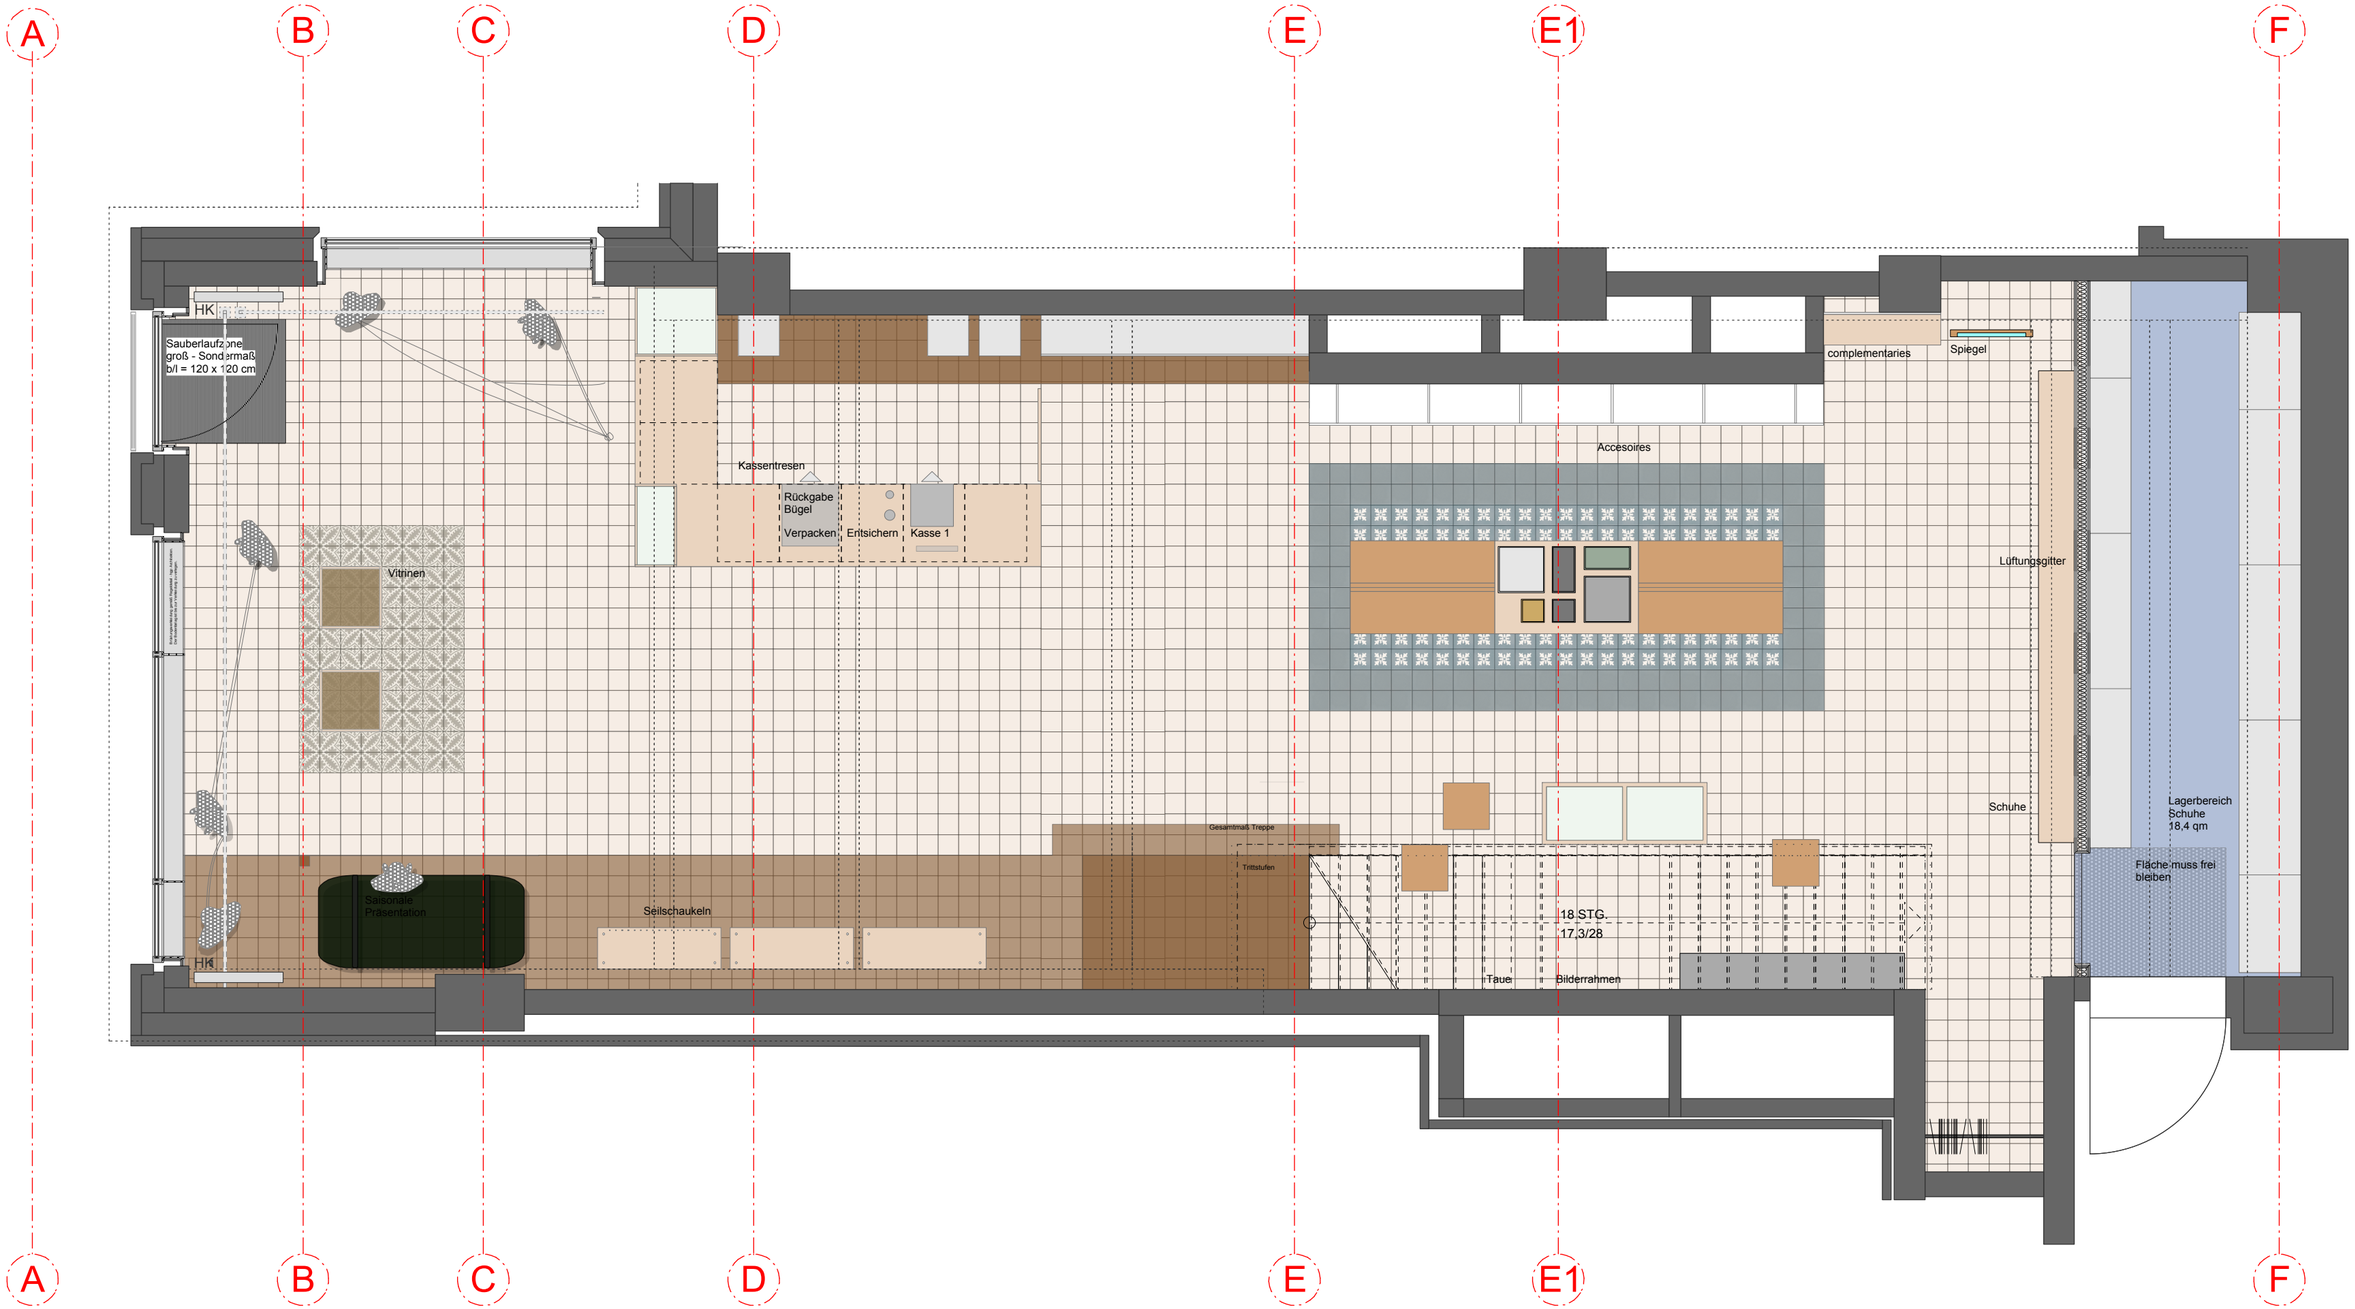
A
B
C
D
E
E1
F
HK
Sauberlaufzone
groß - Sondermaß
b/l = 120 x 120 cm
Kassentresen
Rückgabe
Bügel
Verpacken
Entsichern
Kasse 1
Vitrinen
complementaries
Spiegel
Accesoires
Lüftungsgitter
Schuhe
Lagerbereich
Schuhe
18,4 qm
Fläche muss frei
bleiben
Gesamtmaß Treppe
Trittstufen
18 STG.
17,3/28
Taue
Bilderrahmen
Saisonale
Präsentation
Seilschaukeln
HK