


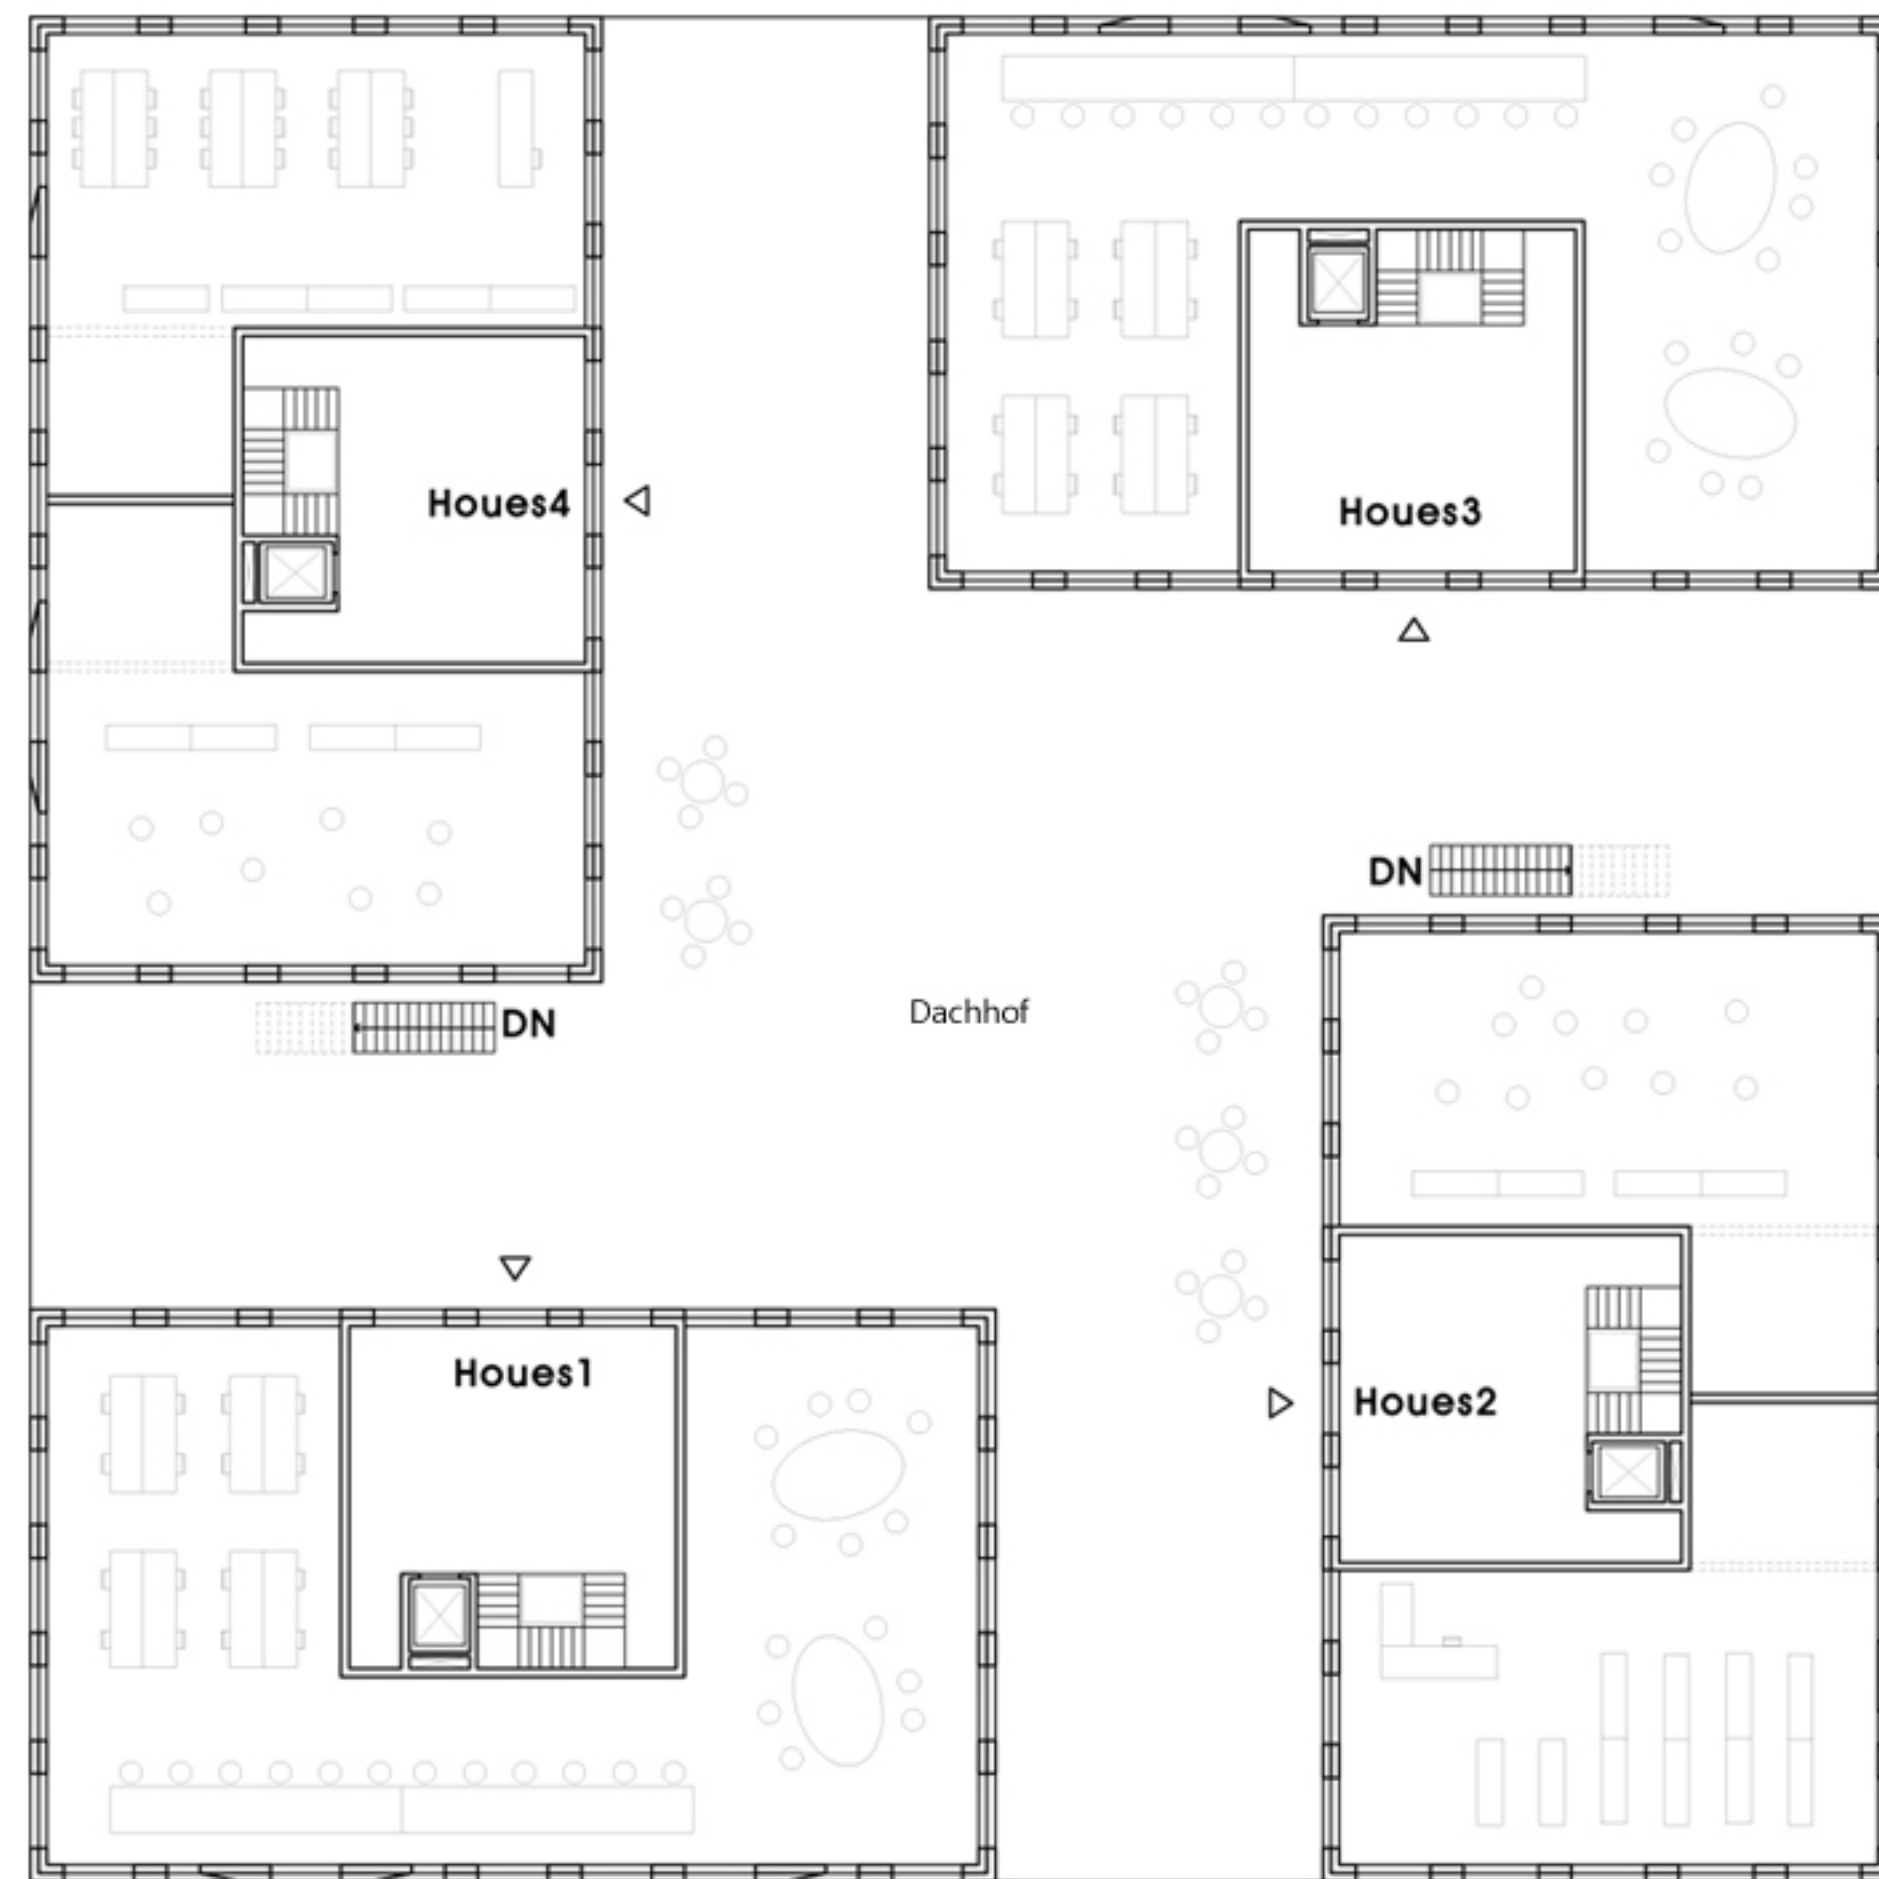

1OG_ Gewerbe



2 bis 3OG_ Wohnugen