




Ansicht 1:50

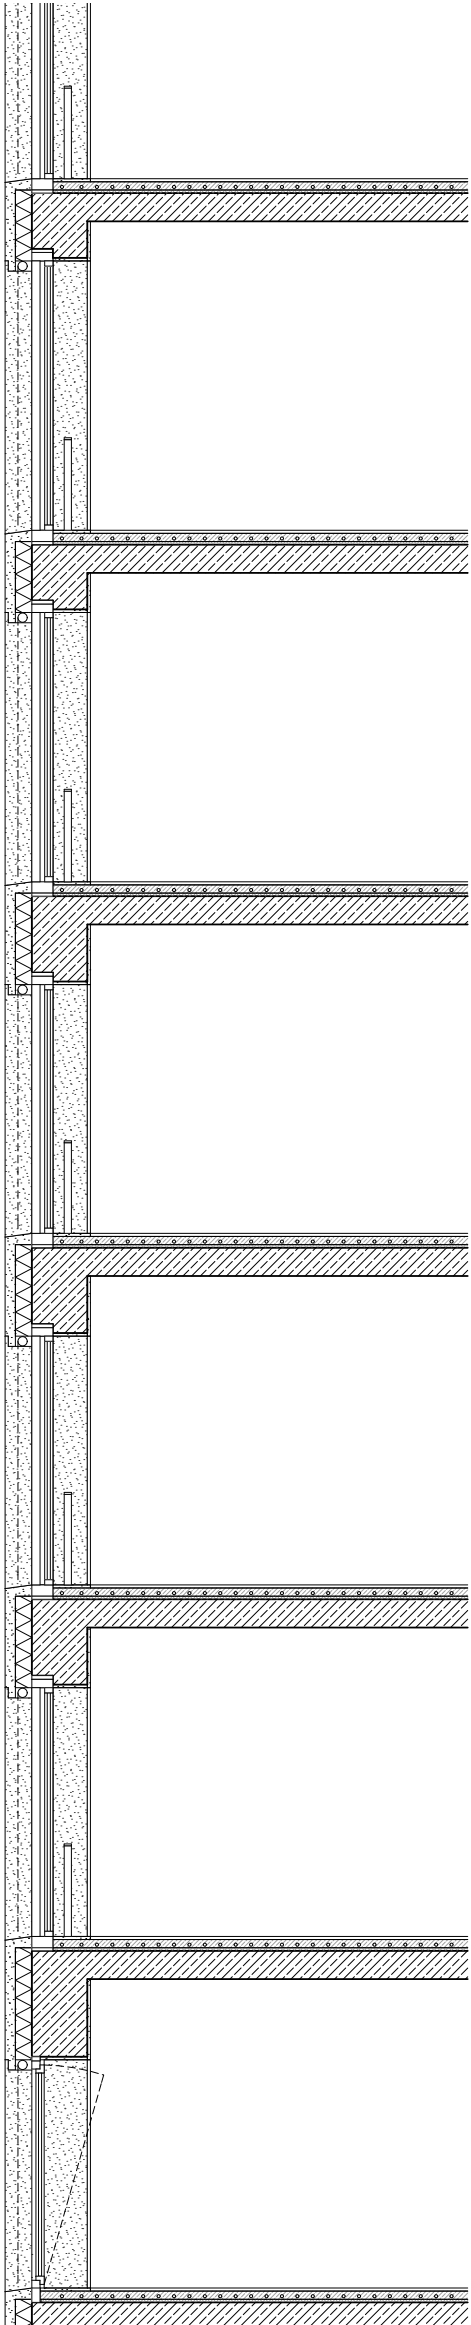

Vertikalschnitt 1:50

