



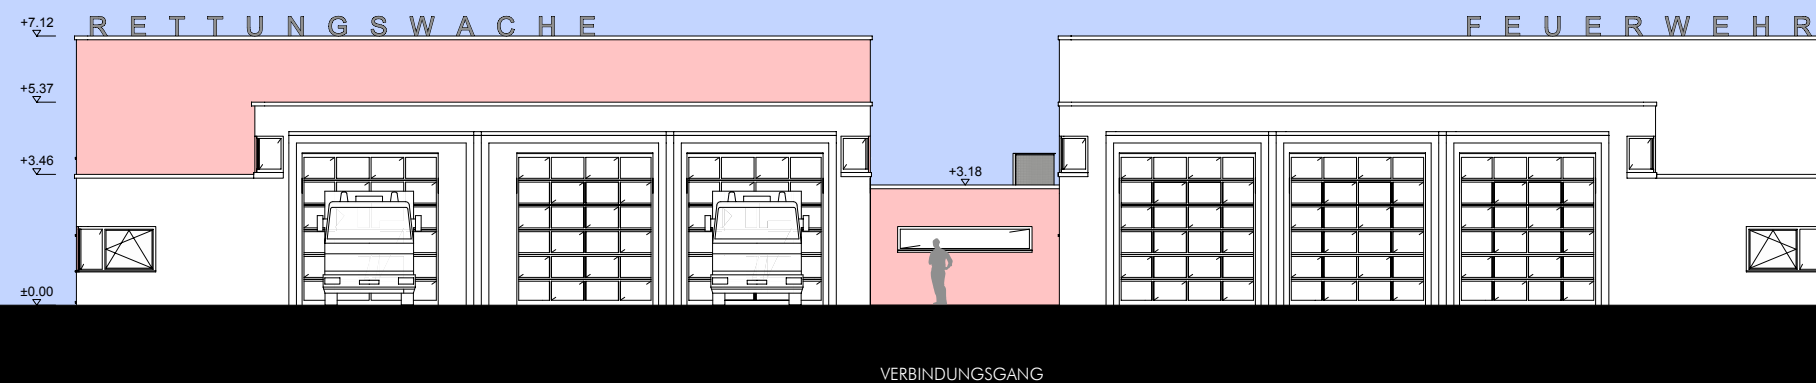

ANSICHT WEST (FAHRZEUGHALLE)

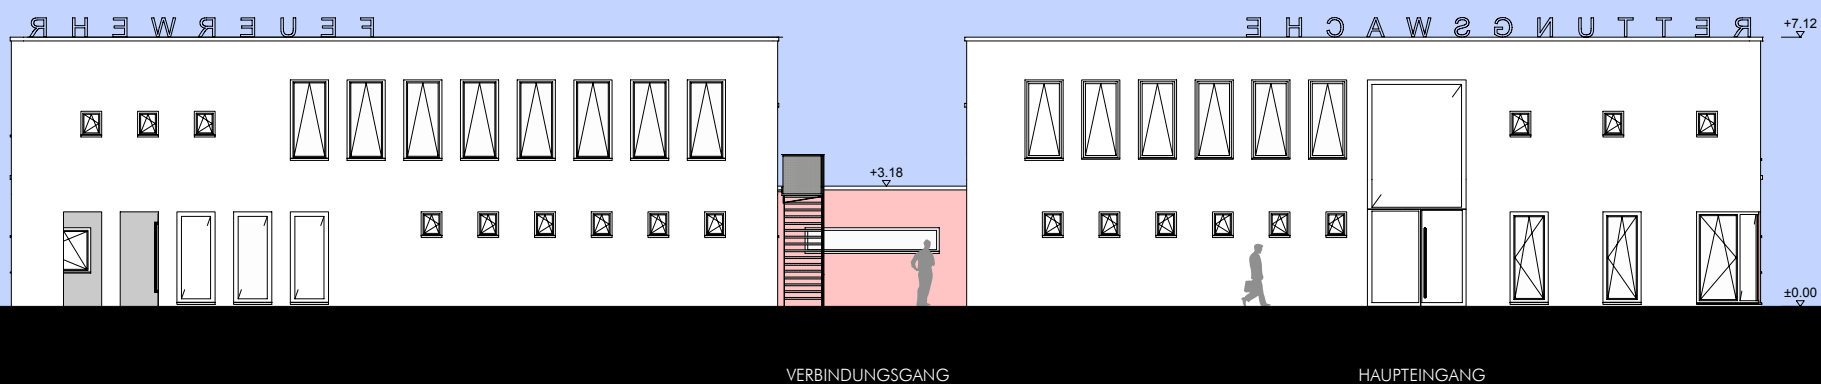

ANSICHT OST (HAUPTTEINGANG)