



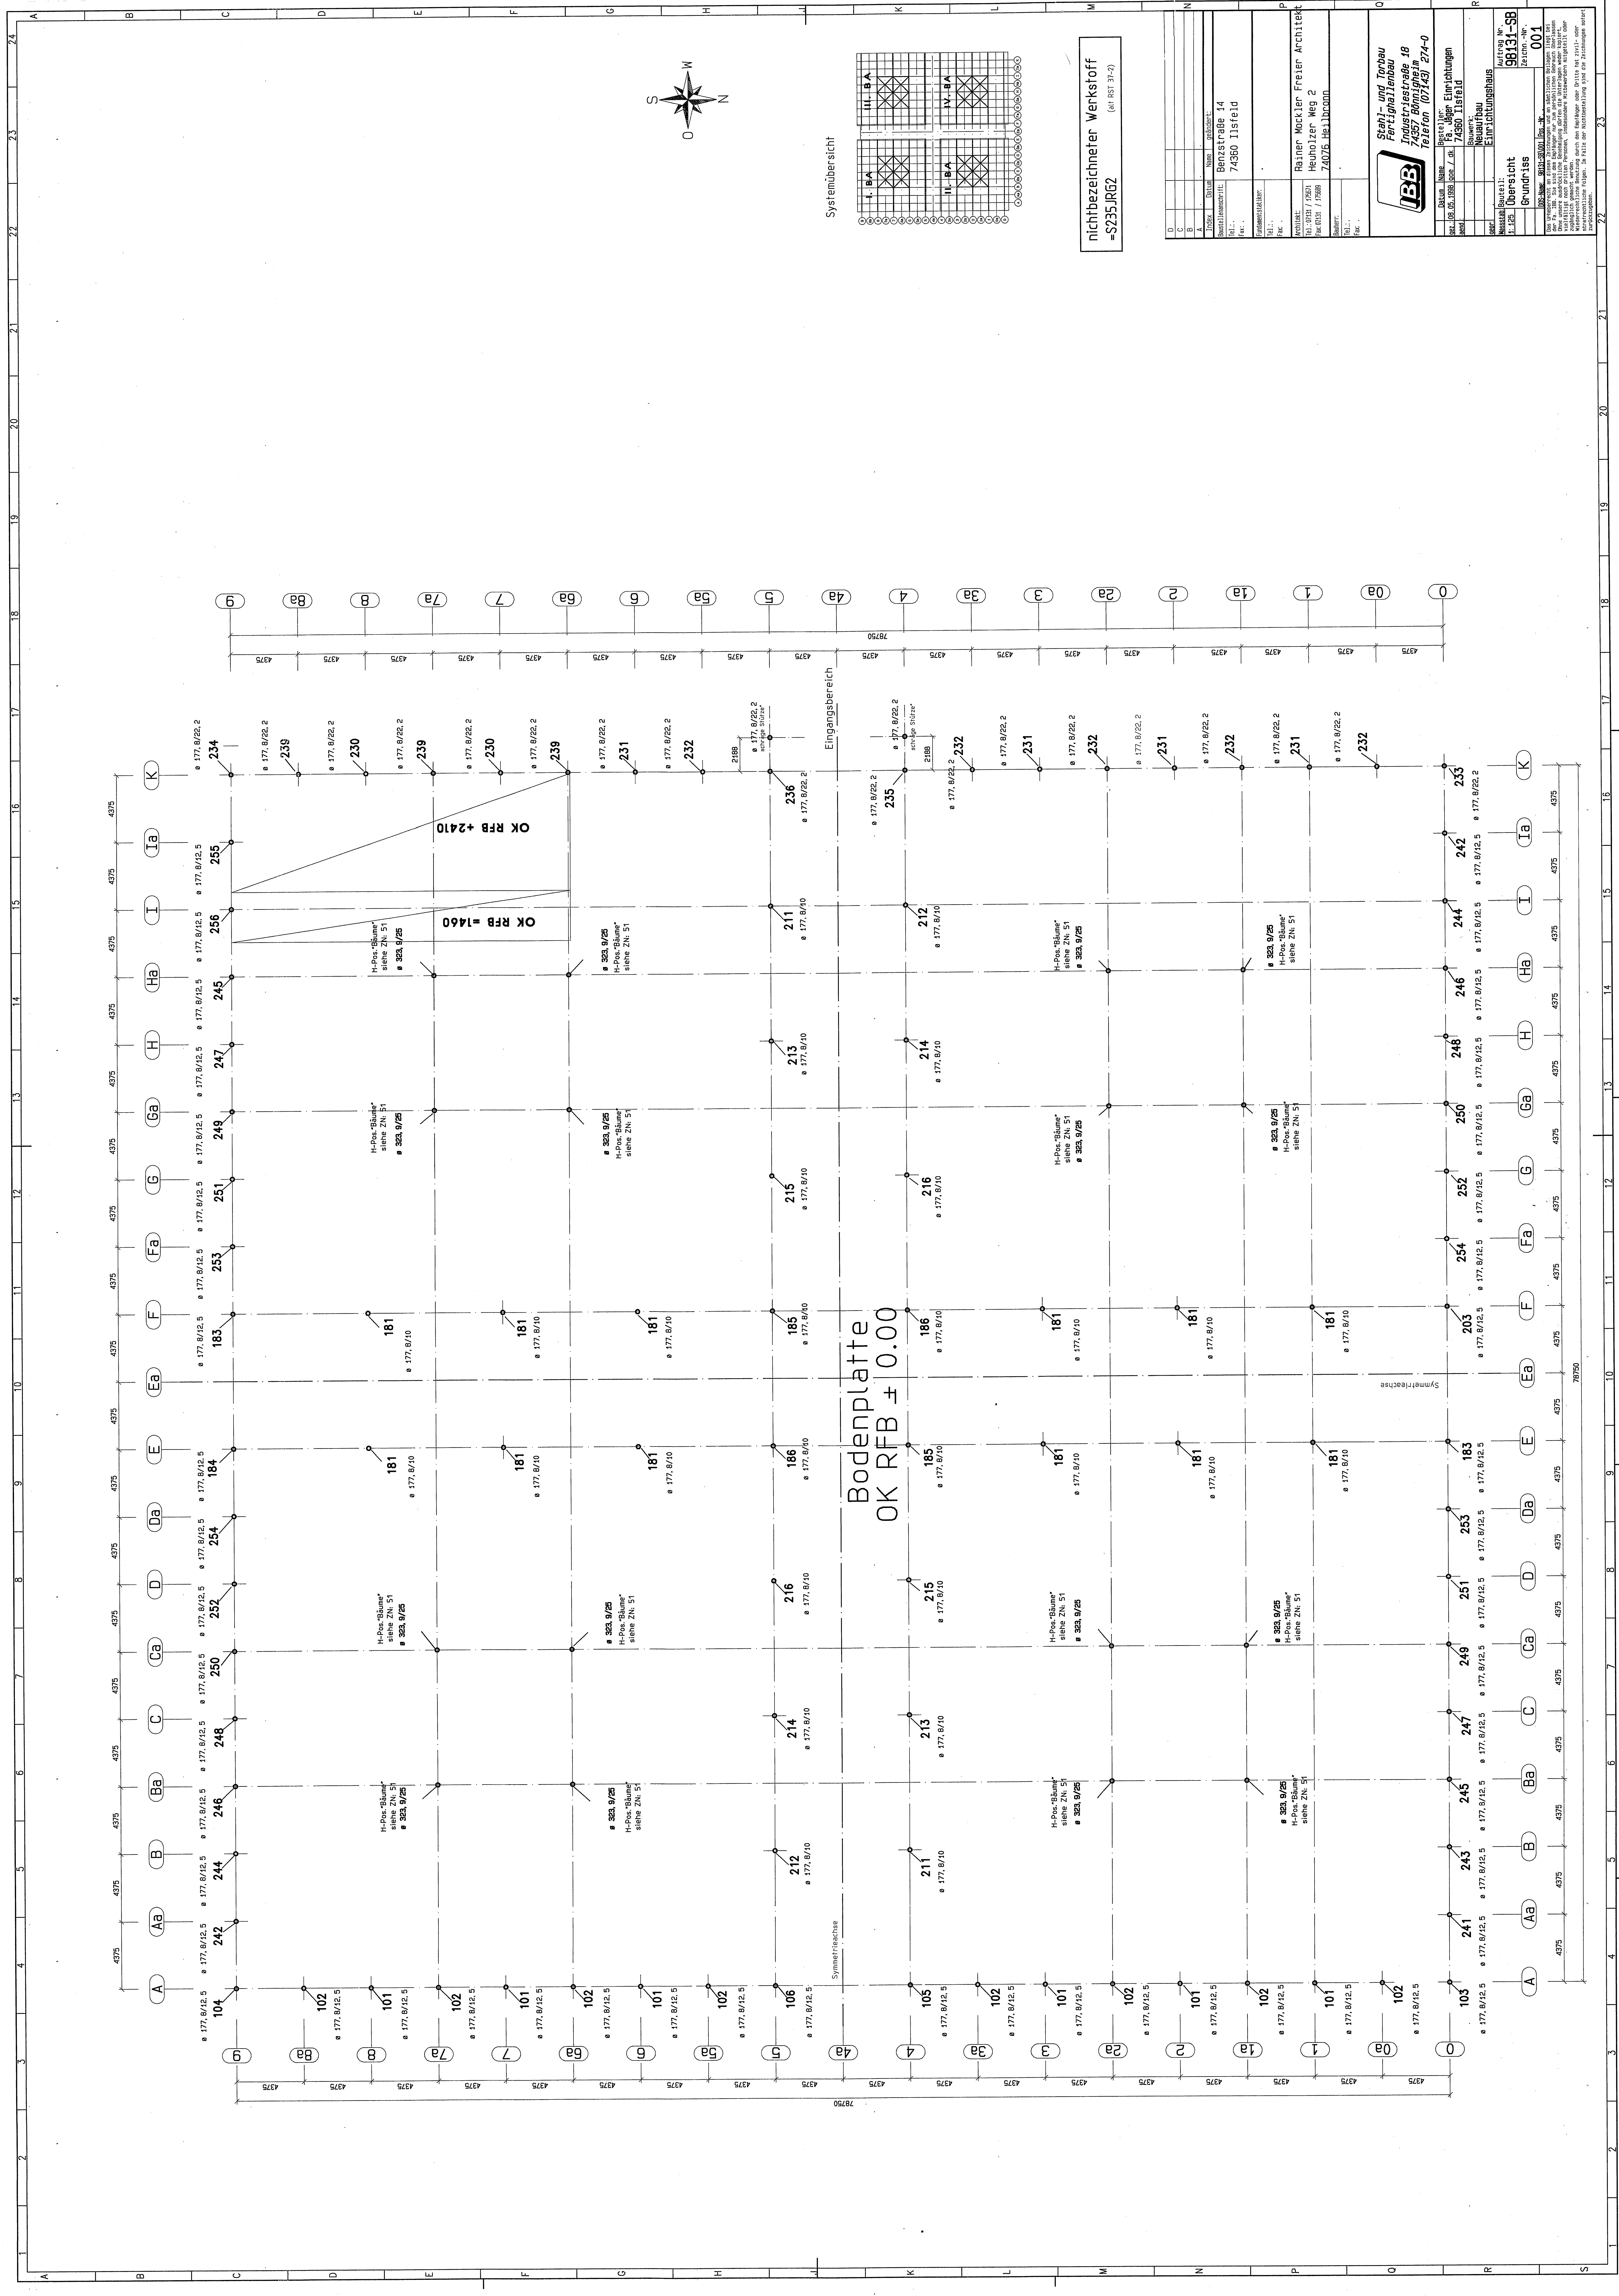

Bodenplatte	OK RFB ± 0.00
-------------	---------------

Eingangsbereich

Systemübersicht

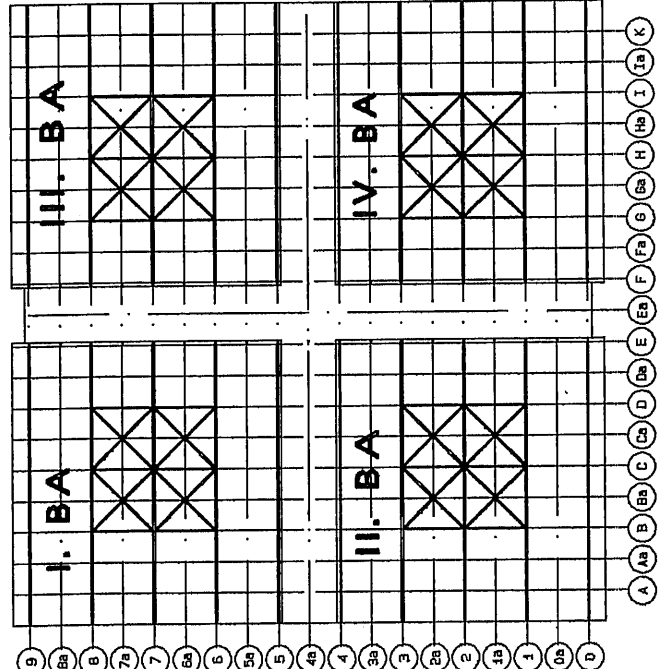

nichtbezeichneter Werkstoff
=S235JRG2
(alt RST 37-2)

[illegible]