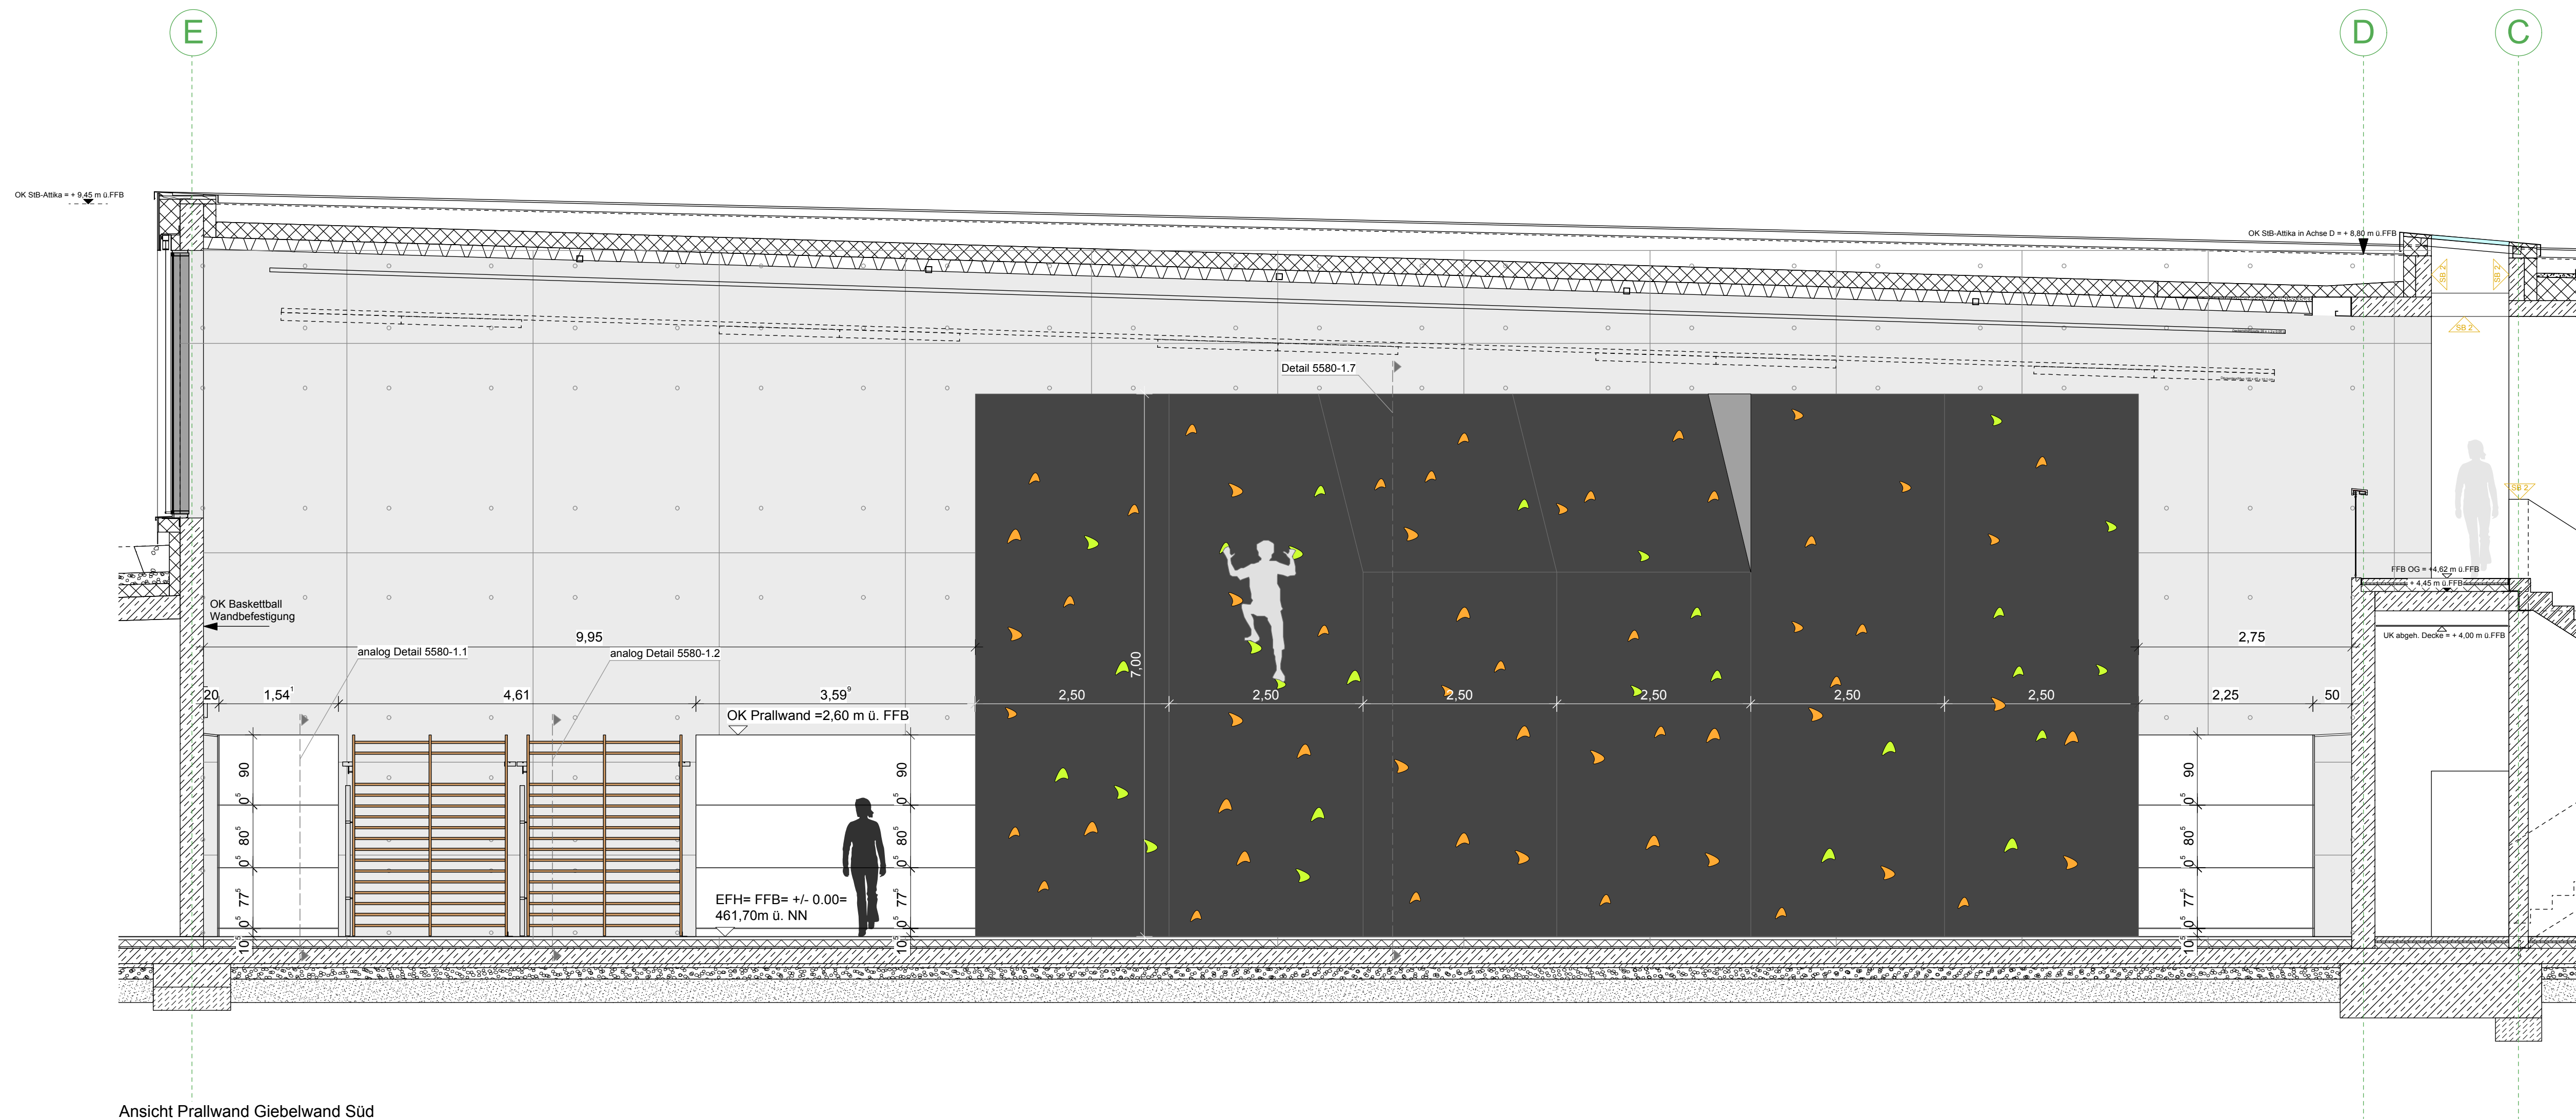


[illegible]

Planinhalt:

Maßstab: 1:50

Planungsplan Prallwand

Datum: 30.11.2009

Planummer: 5430-3

gez.: MG

Projekt: 8438-07 Neubau Sporthalle Heubach

Bauherr: Stadt Heubach

Planverfasser: KUBUS³⁶⁰ GmbH
Fritz-Waller-Weg 19
70372 Stuttgart