
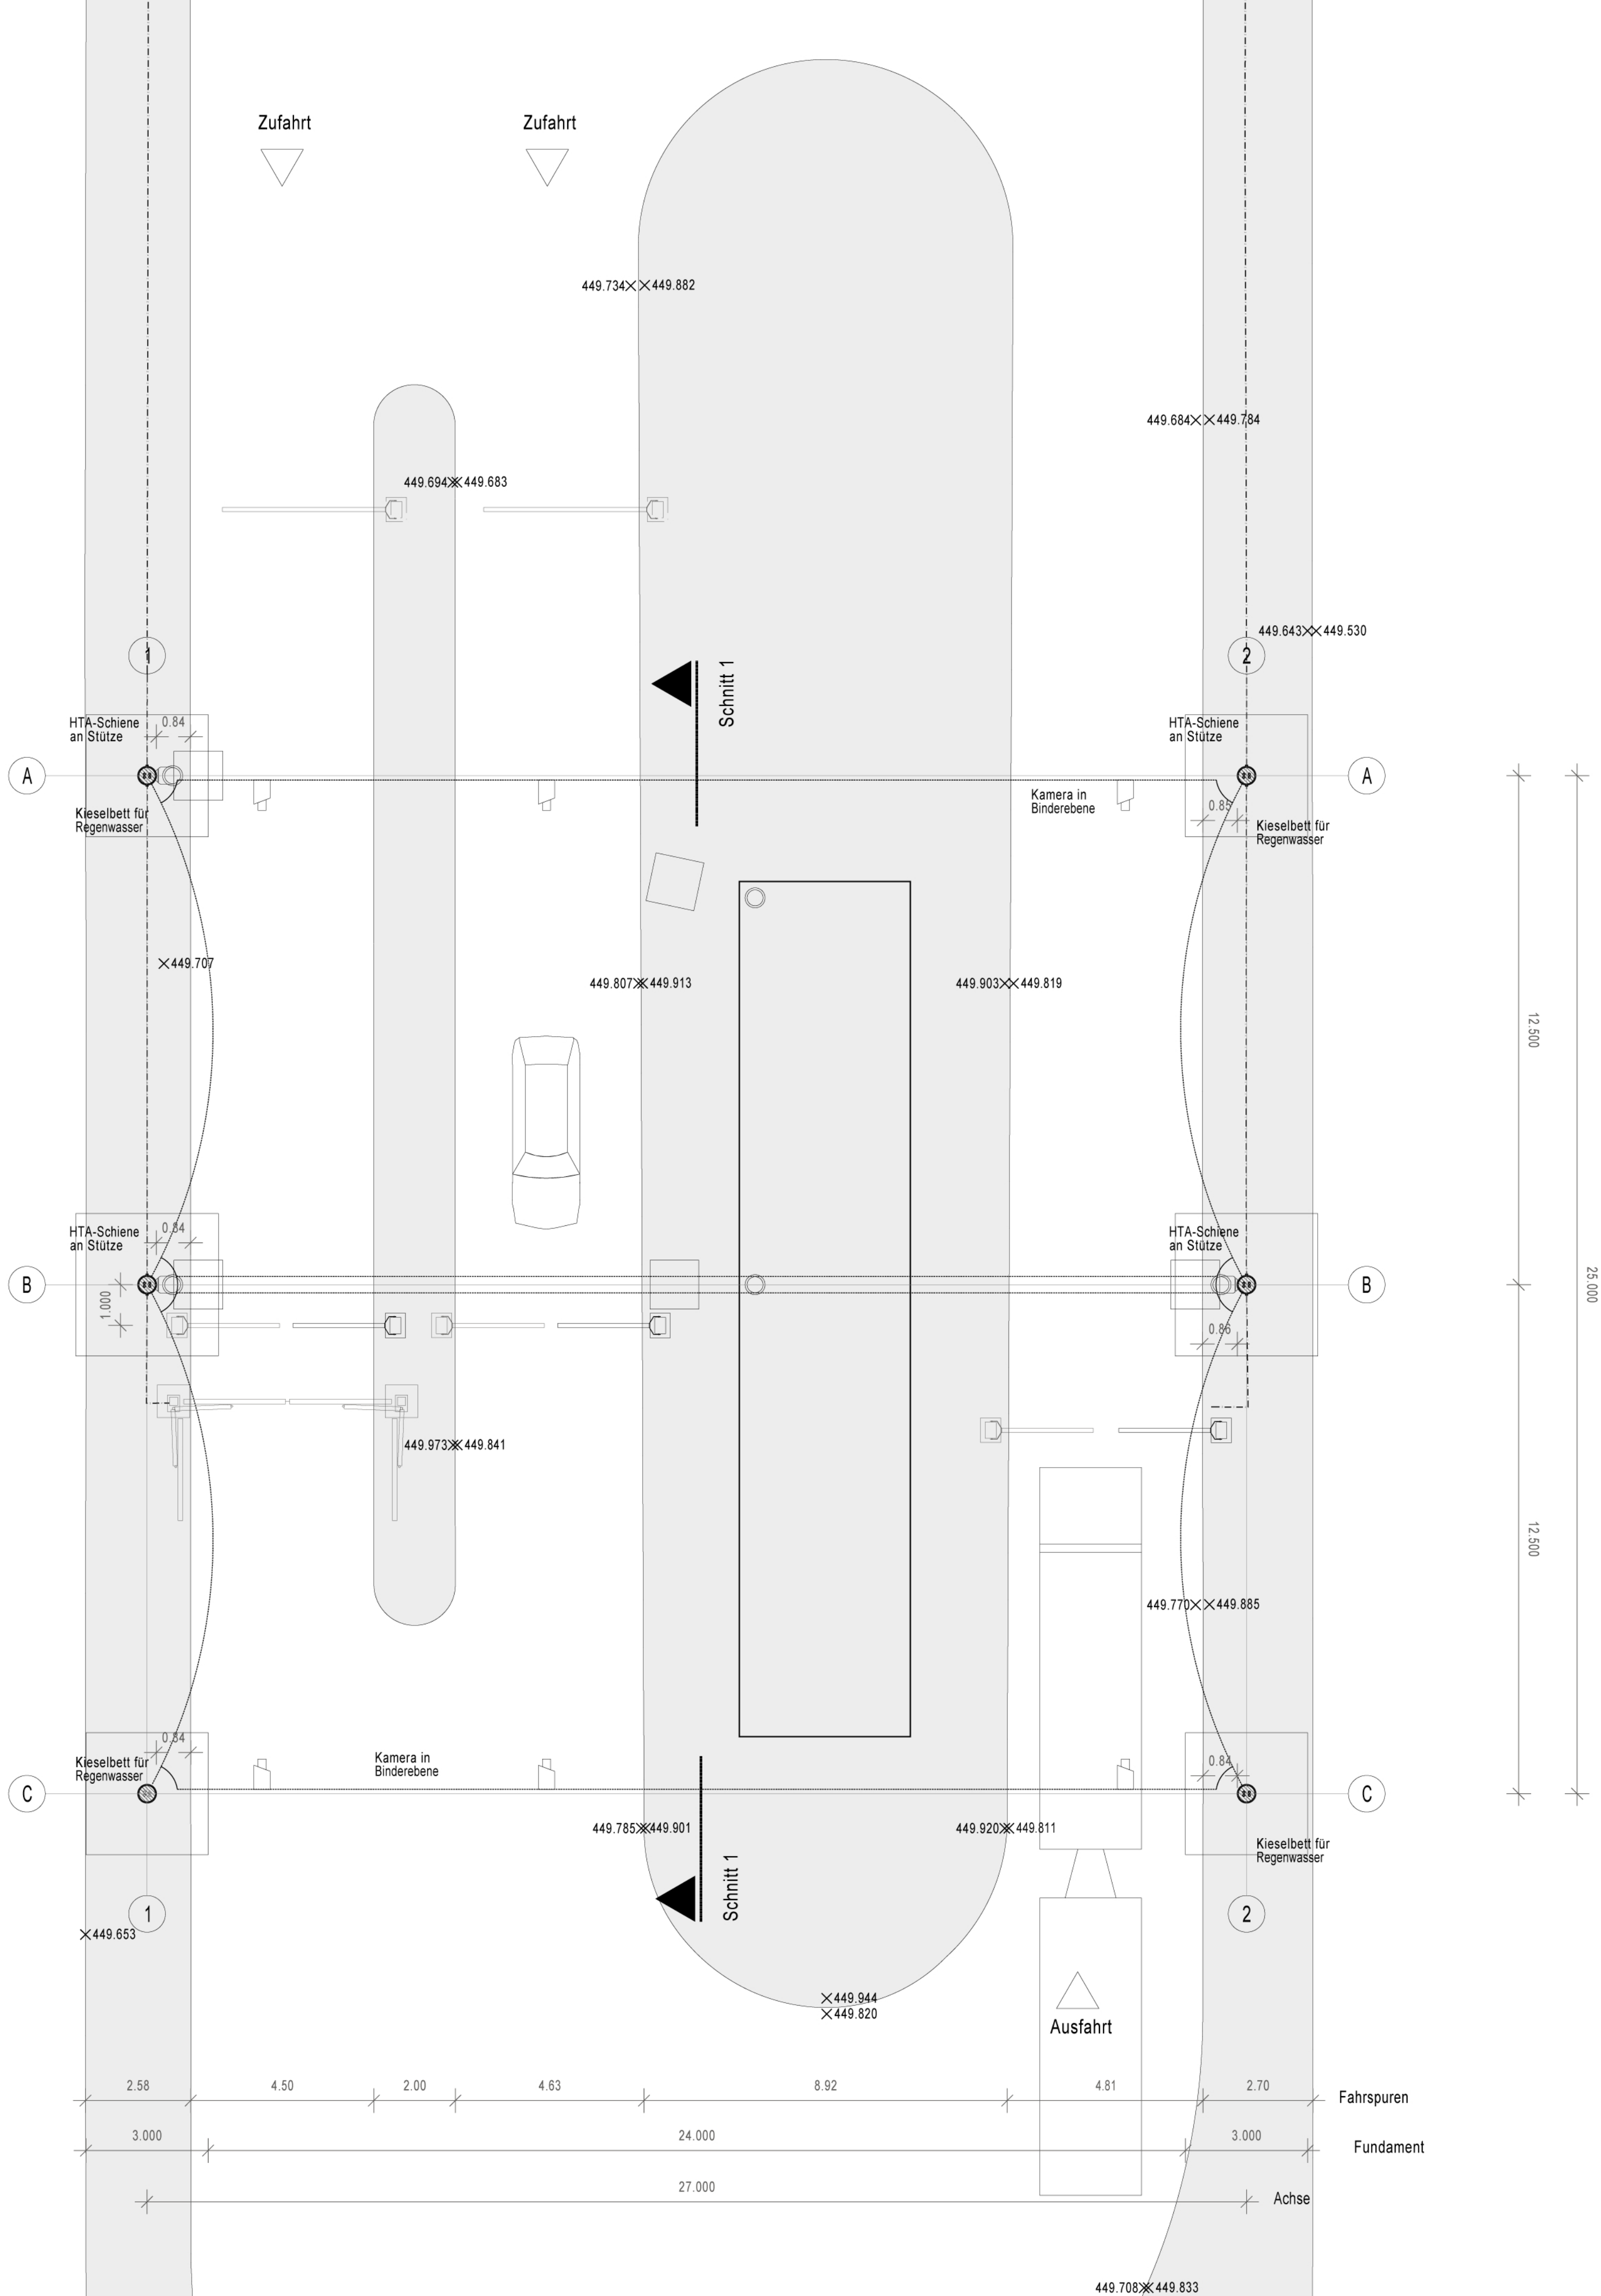


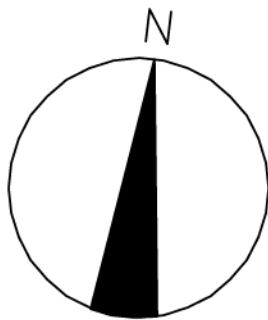

Zufahrt

Zufahrt

449.734X449.882

449.694X449.683

449.684X449.784

449.643X449.530

HTA-Schiene
an Stütze
Kieselbett für
Regenwasser

X449.707

Kamera in
Binderebene

HTA-Schiene
an Stütze
Kieselbett für
Regenwasser

449.807X449.913

449.903X449.819

HTA-Schiene
an Stütze
Kieselbett für
Regenwasser

1.000

HTA-Schiene
an Stütze
Kieselbett für
Regenwasser

449.973X449.841

Kamera in
Binderebene

449.770X449.885

Kieselbett für
Regenwasser

X449.653

449.785X449.901

449.920X449.811

Kieselbett für
Regenwasser

X449.944
X449.820

Ausfahrt

2.58

4.50

2.00

4.63

8.92

4.81

2.70

3.000

24.000

3.000

27.000

Achse

Fahrspuren

Fundament

12.500

12.500

25.000

449.708X449.833