
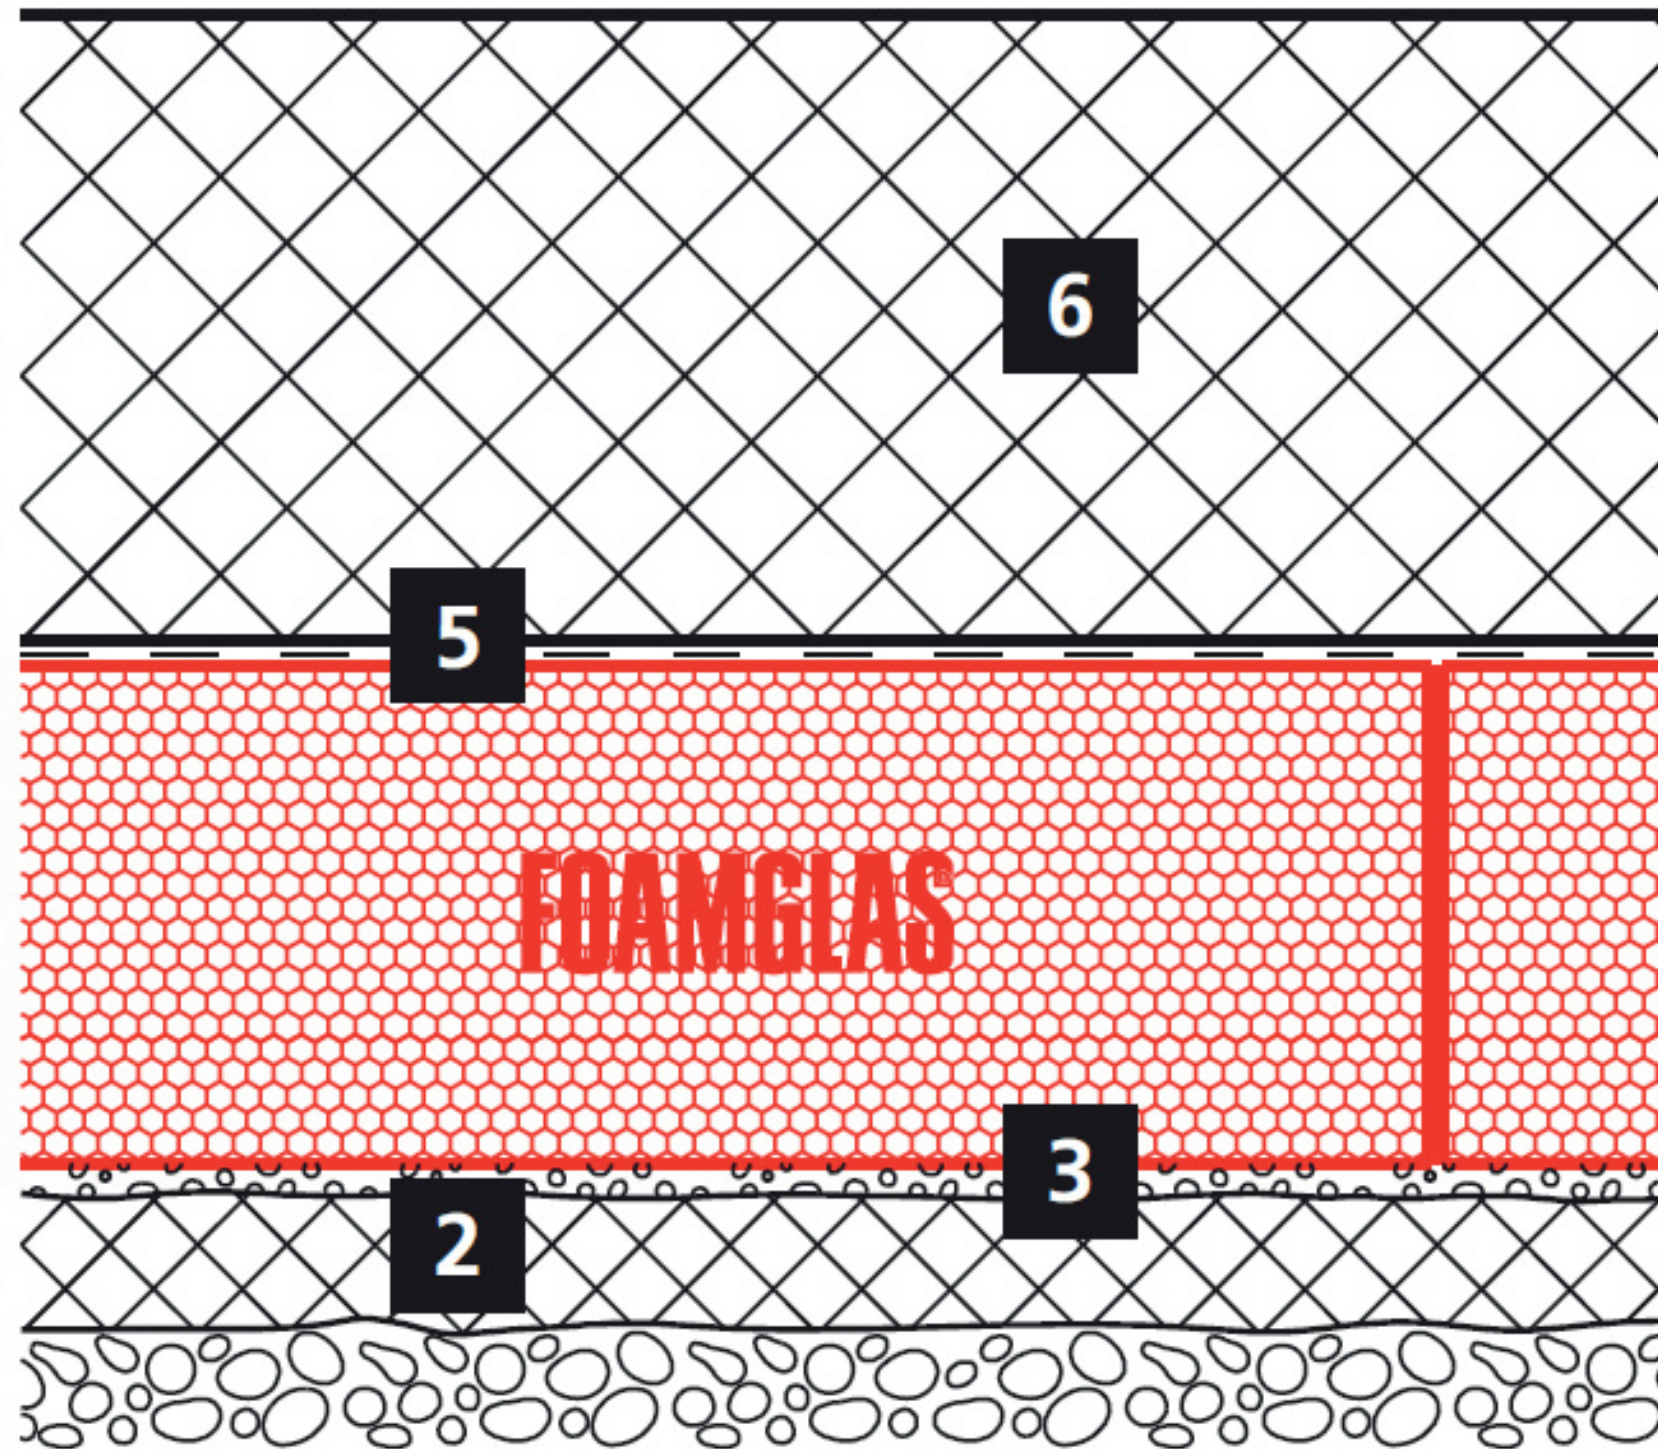


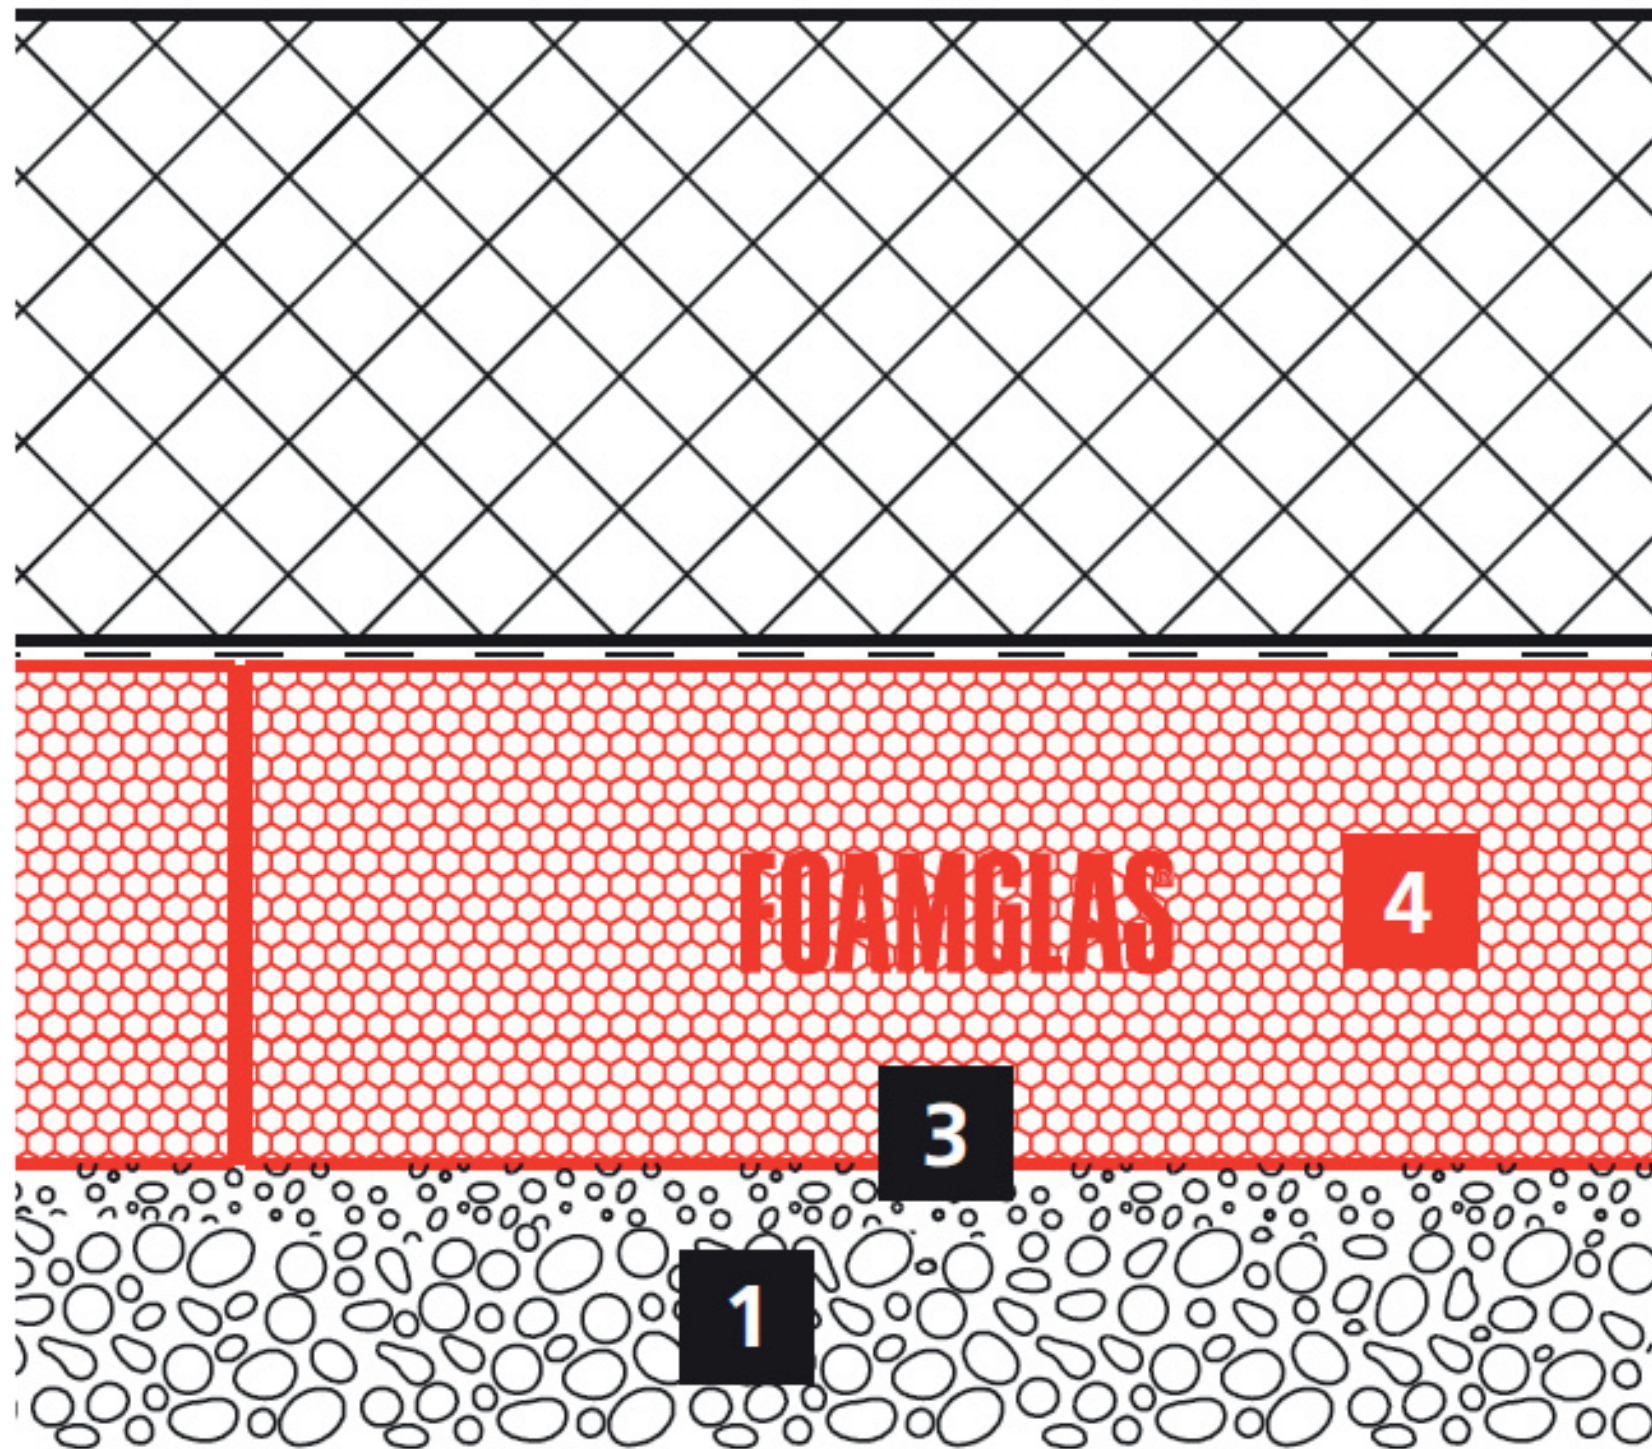

Aufbau

- 1 Baugrund
- 2 Magerbeton
- 3 Ausgleichsschicht Splitt
- 3 FOAMGLAS® FLOOR BOARD F,
lose verlegt
- 5 Trennlage
- 6 Betonplatte