


Kunst- und Mediacampus Finkenau, Hamburg

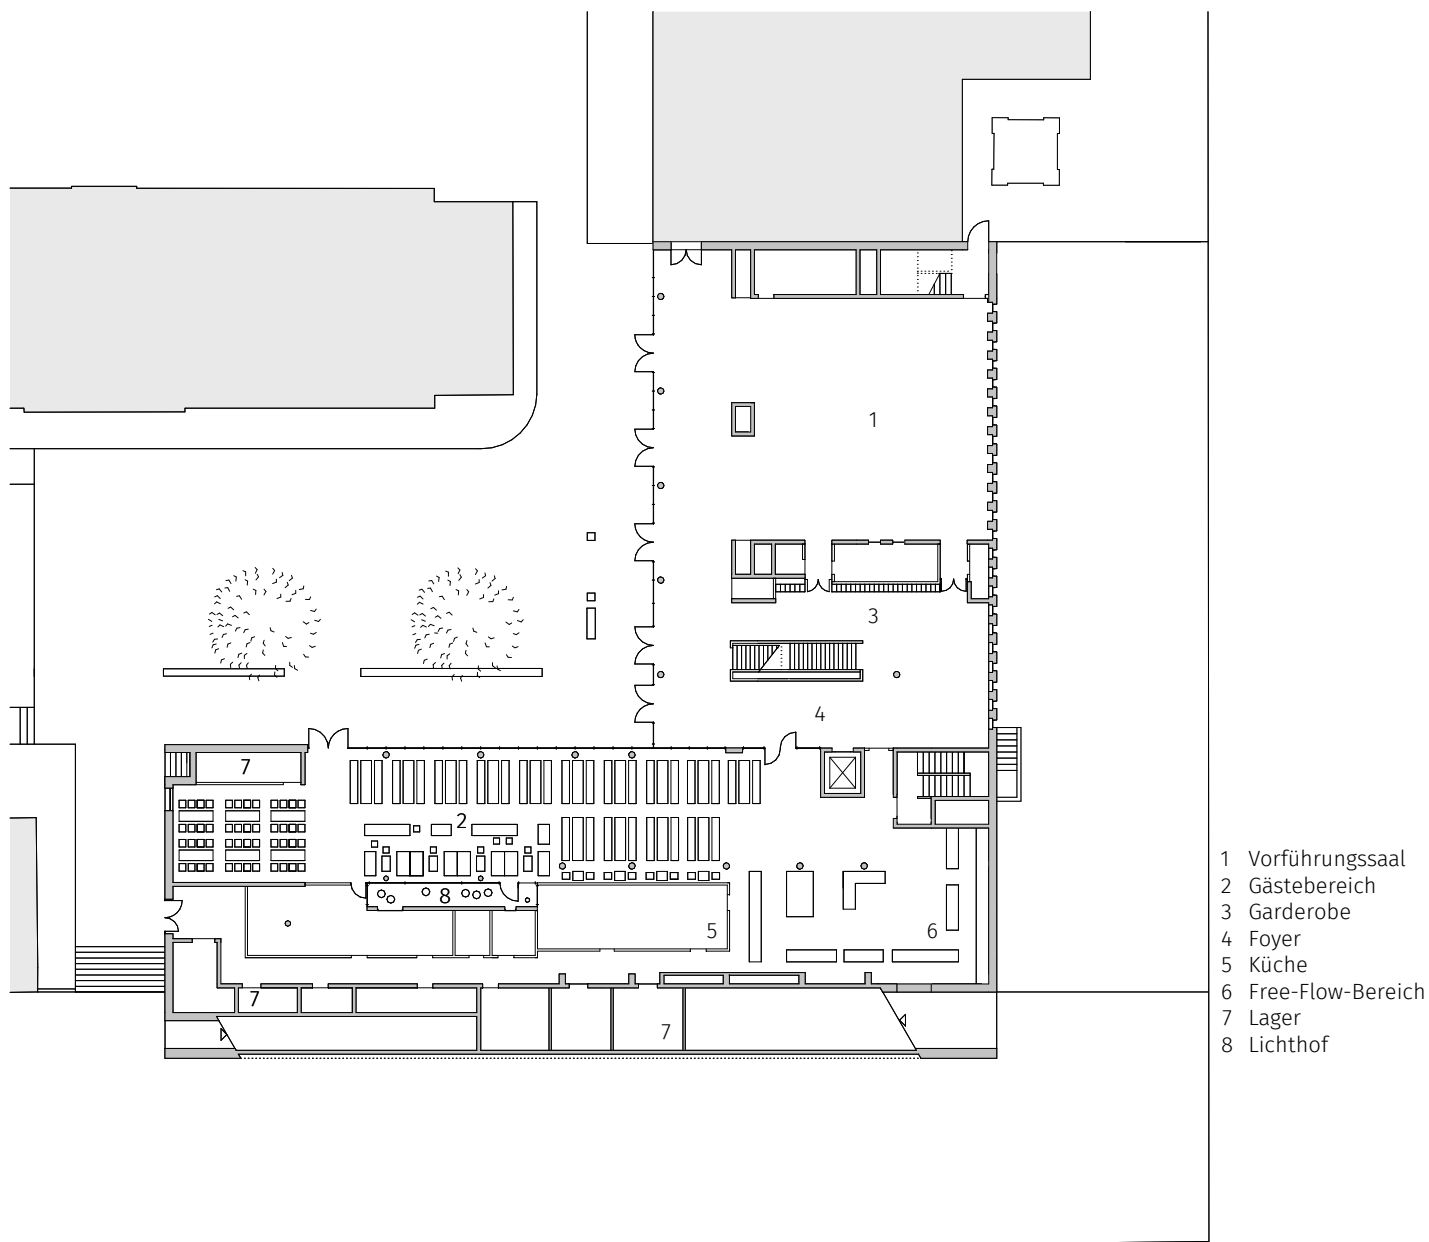

Erdgeschoss

10m

