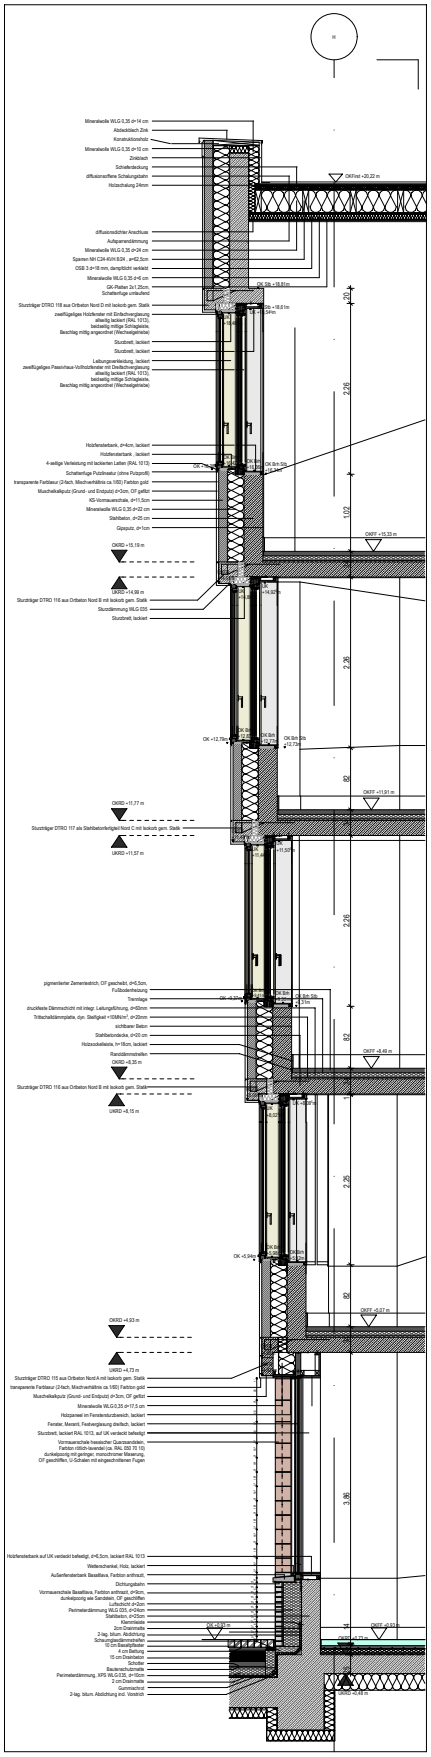

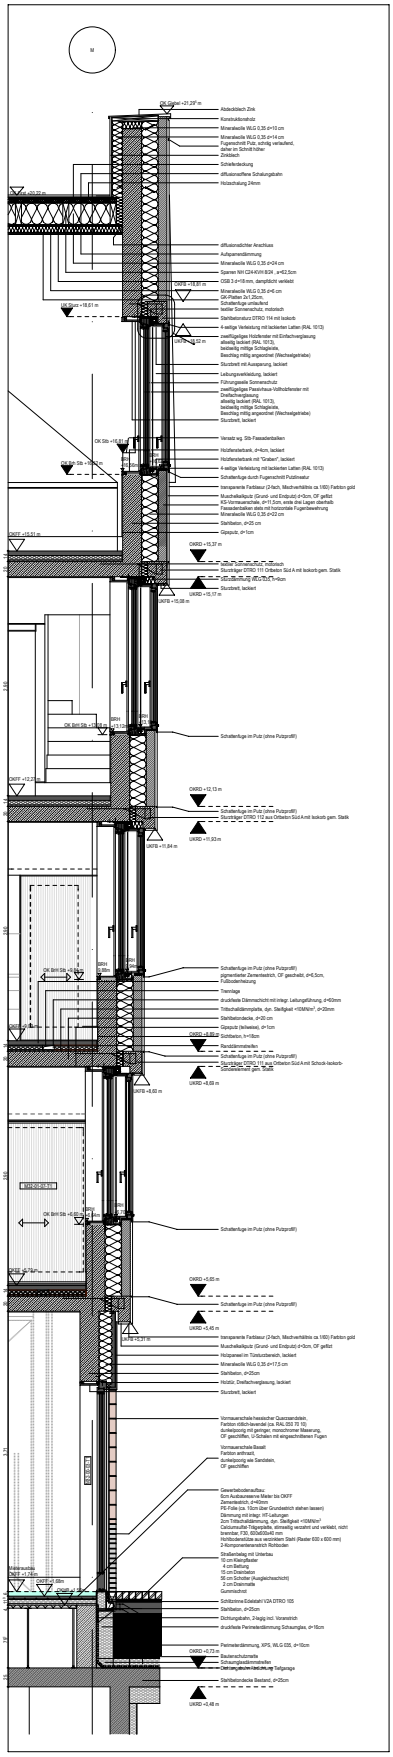

Projekt	Architekt	Zeichnung / Maßstab
Wohn- und Geschäftshaus "Goldene Schachtel" **Markt 32, DomRömer-Areal, Frankfurt am Main**	**Tillmann Wagner Architekten BDA**	**Fassadenschnitte / 1:100**