


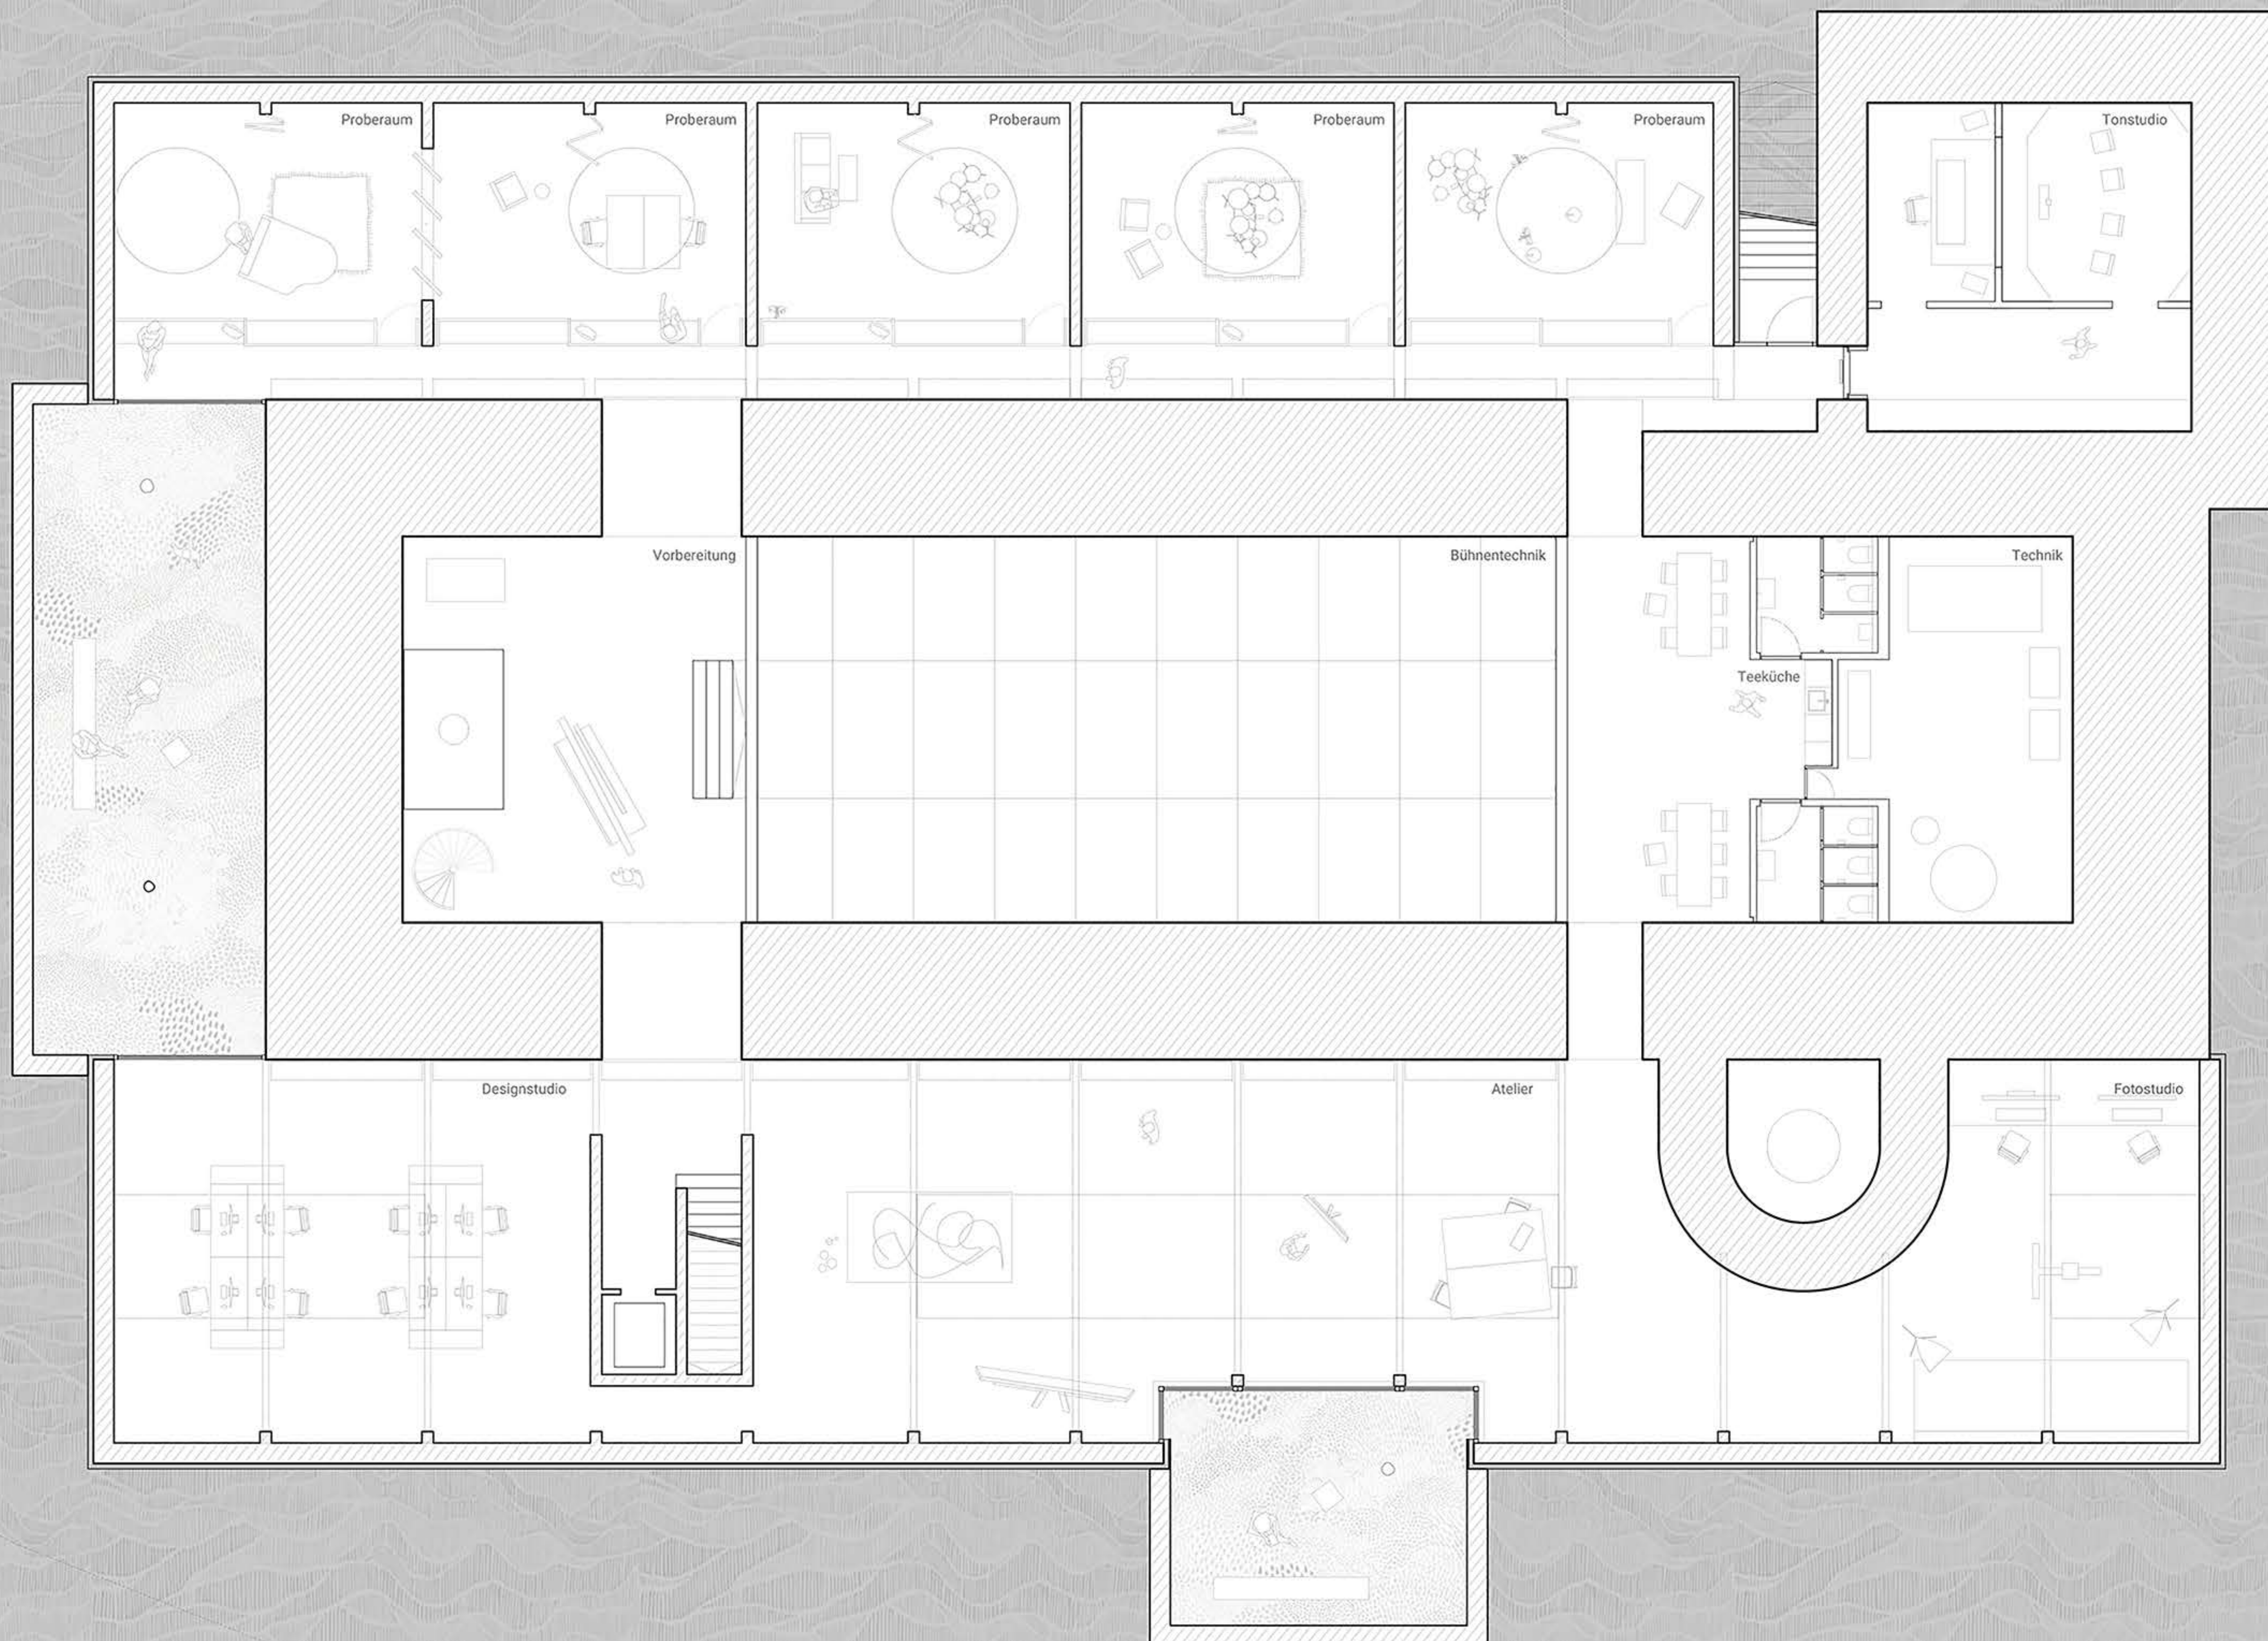

Grundriss Untergeschoss

0 1 5 10

