



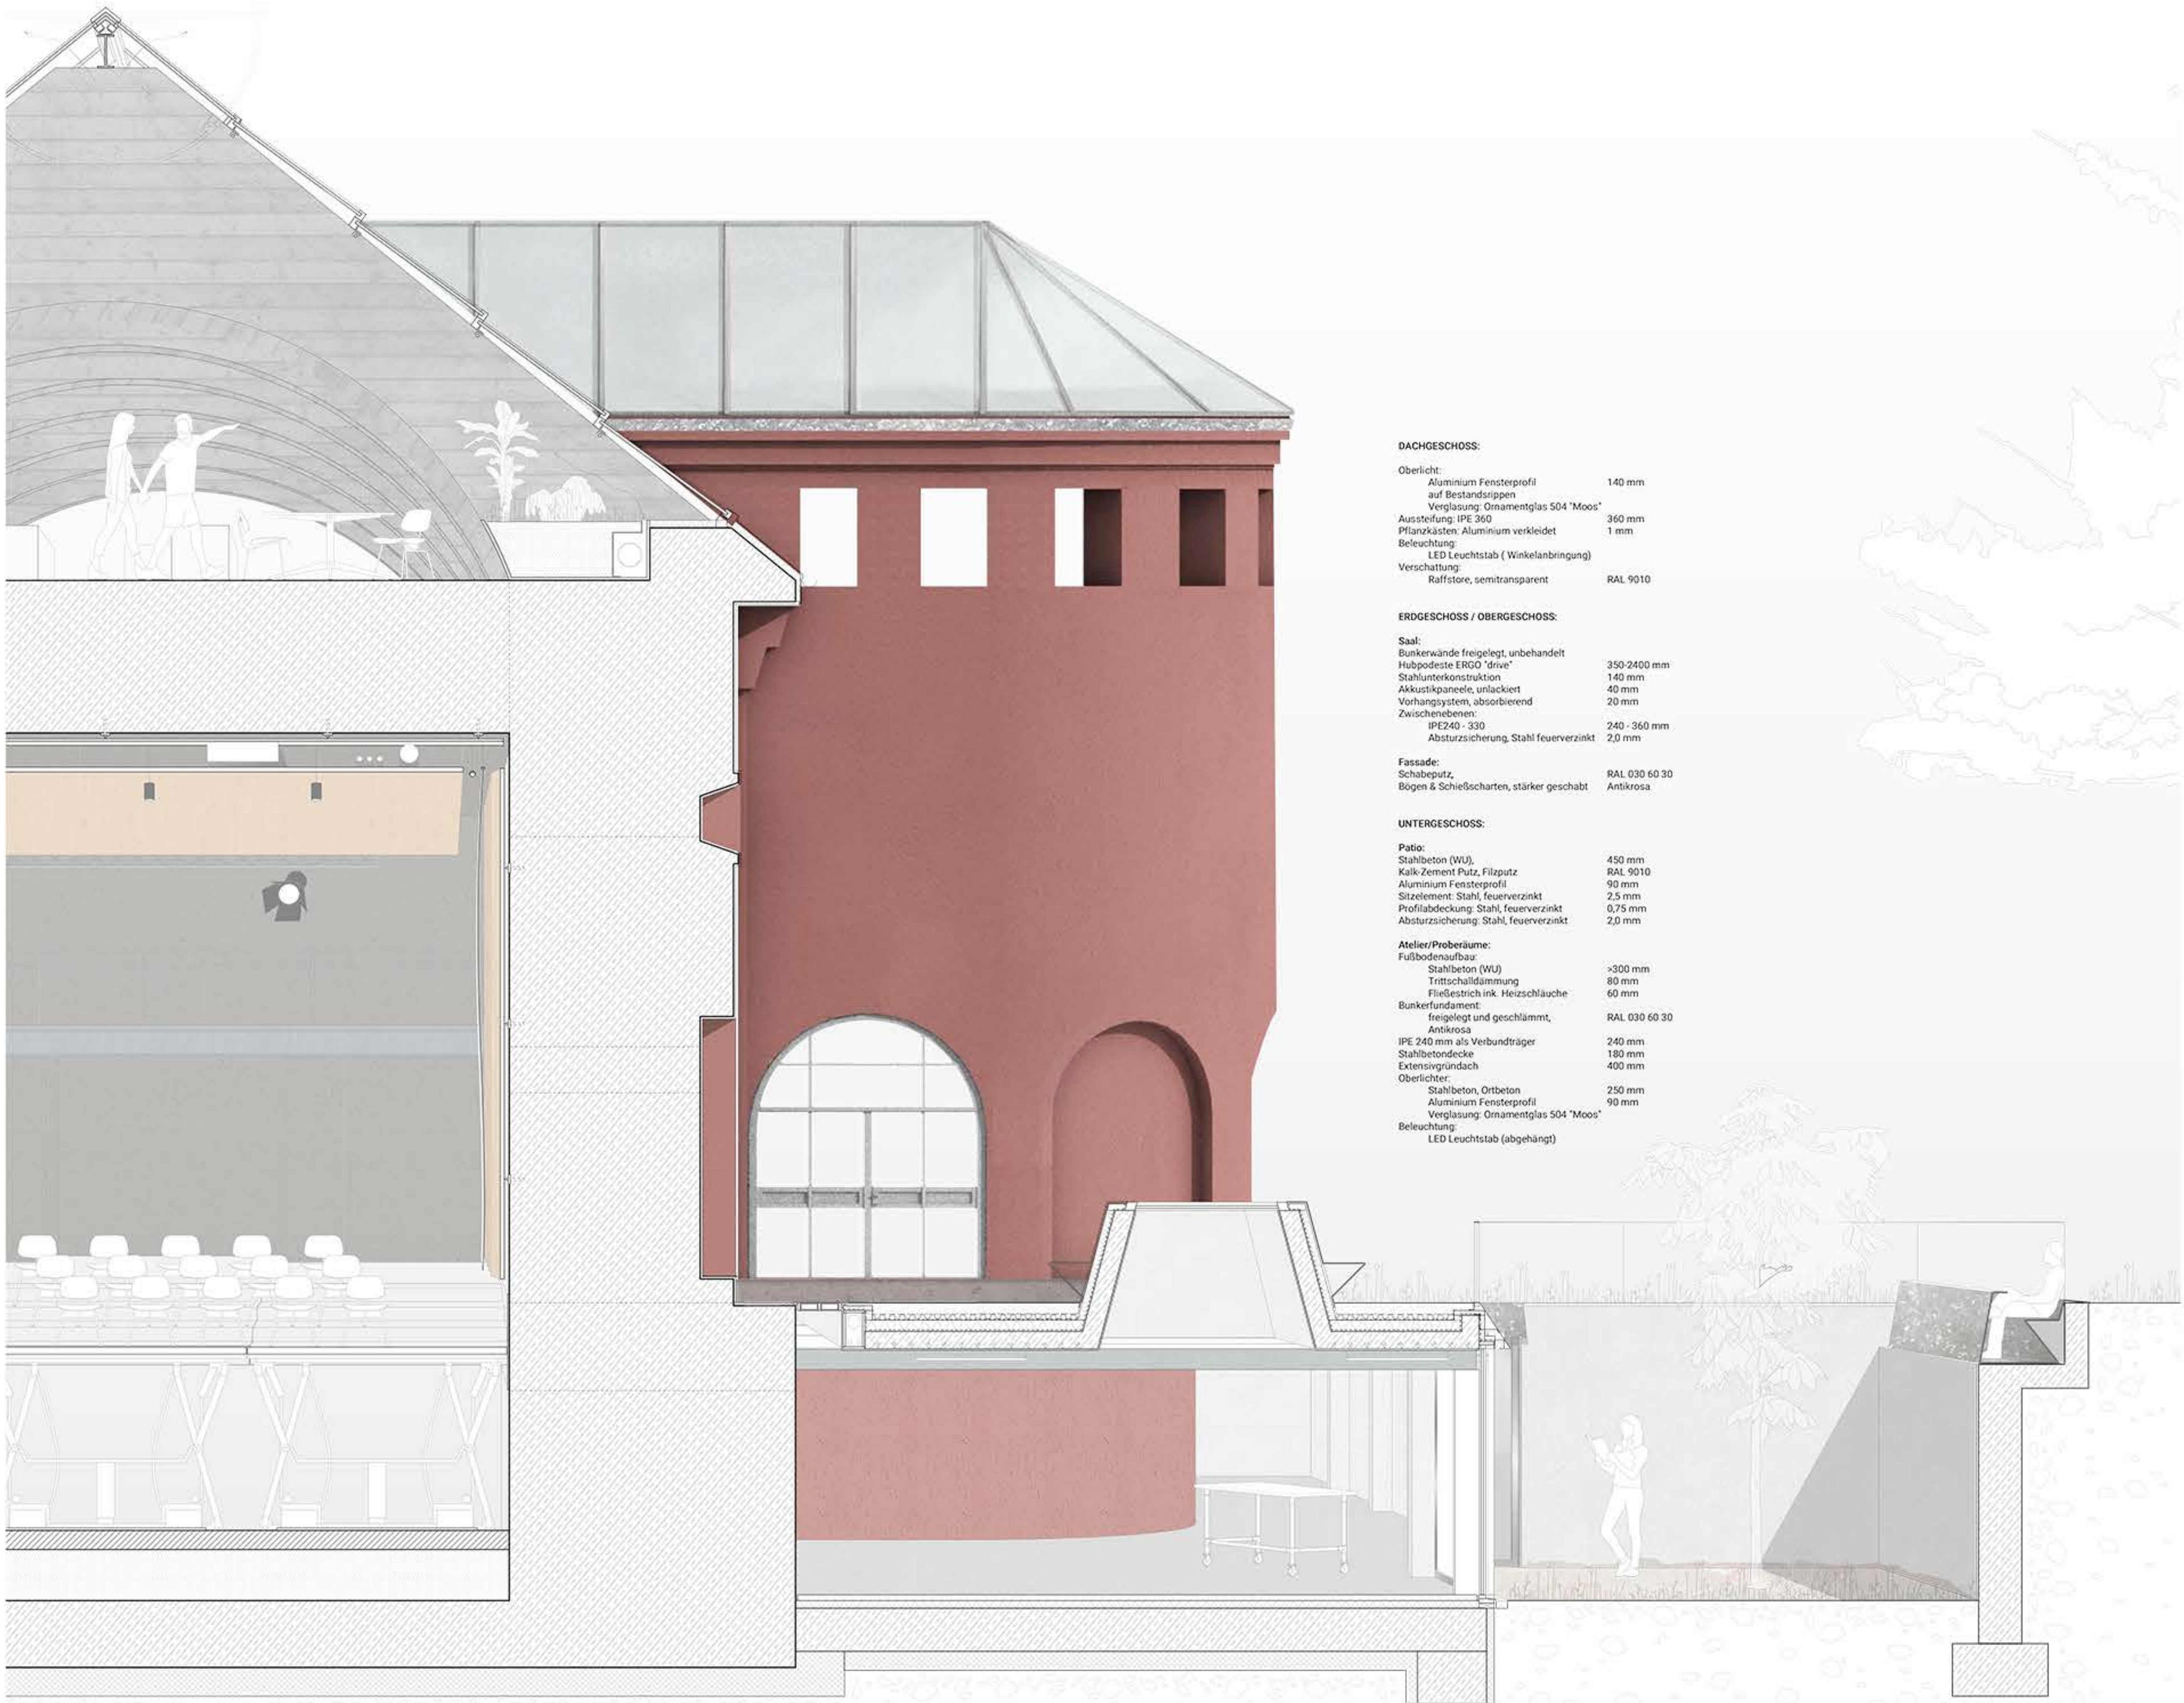

DACHGESCHOSS:	
Oberlicht:	140 mm
Aluminium Fensterprofil auf Bestandsrippen	
Verglasung: Ornamentglas 504 "Moss"	
Aussteifung IPE 360	360 mm
Pfanzkisten: Aluminium verkleidet	1 mm
Beleuchtung:	
LED Leuchstab (Winkelanbringung)	
Verschattung:	
Raffstore, semitransparent	RAL 9010
ERGEGESCHOSS / OBERGESCHOSS:	
Saal:	
Bunkerwände freigelegt, unbehandelt	
Hubpodeste ERGO "drive"	350-2400 mm
Stahlunterkonstruktion	140 mm
Akustikpaneele, unlackiert	40 mm
Vorhangsystem, absorbierend	20 mm
Zwischenebenen:	
IPZ40 - 330	240 - 360 mm
Absturzicherung, Stahl feuerverzinkt	2,0 mm
Fassade:	
Schabputz, Bogen & Schießscharten, stärker geschabt	RAL 030 60 30
Antikrosa	
UNTERGESCHOSS:	
Patio:	
Stahlbeton (WU)	450 mm
Kalk-Zement Putz, Filzputz	RAL 9010
Aluminium Fensterprofil	90 mm
Stützlement: Stahl, feuerverzinkt	2,5 mm
Profilabdeckung: Stahl, feuerverzinkt	0,75 mm
Absturzicherung: Stahl, feuerverzinkt	2,0 mm
Atelier/Proberäume:	
Fußbodenaufbau:	
Stahlbeton (WU)	>300 mm
Trittschalldämmung	80 mm
Fließestrich inkl. Heizschläuche	60 mm
Bunkerfundament:	
freigelegt und geschliffen, Antikrosa	RAL 030 60 30
IPZ 240 mm als Verbundträger	240 mm
Stahlbetondecke	180 mm
Extensivgründach	400 mm
Oberlichter:	
Stahlbeton, Ortbeton	250 mm
Aluminium Fensterprofil	90 mm
Verglasung: Ornamentglas 504 "Moss"	
Beleuchtung:	
LED Leuchstab (abgehängt)	

Fassadenansicht | Fassadenschnitt

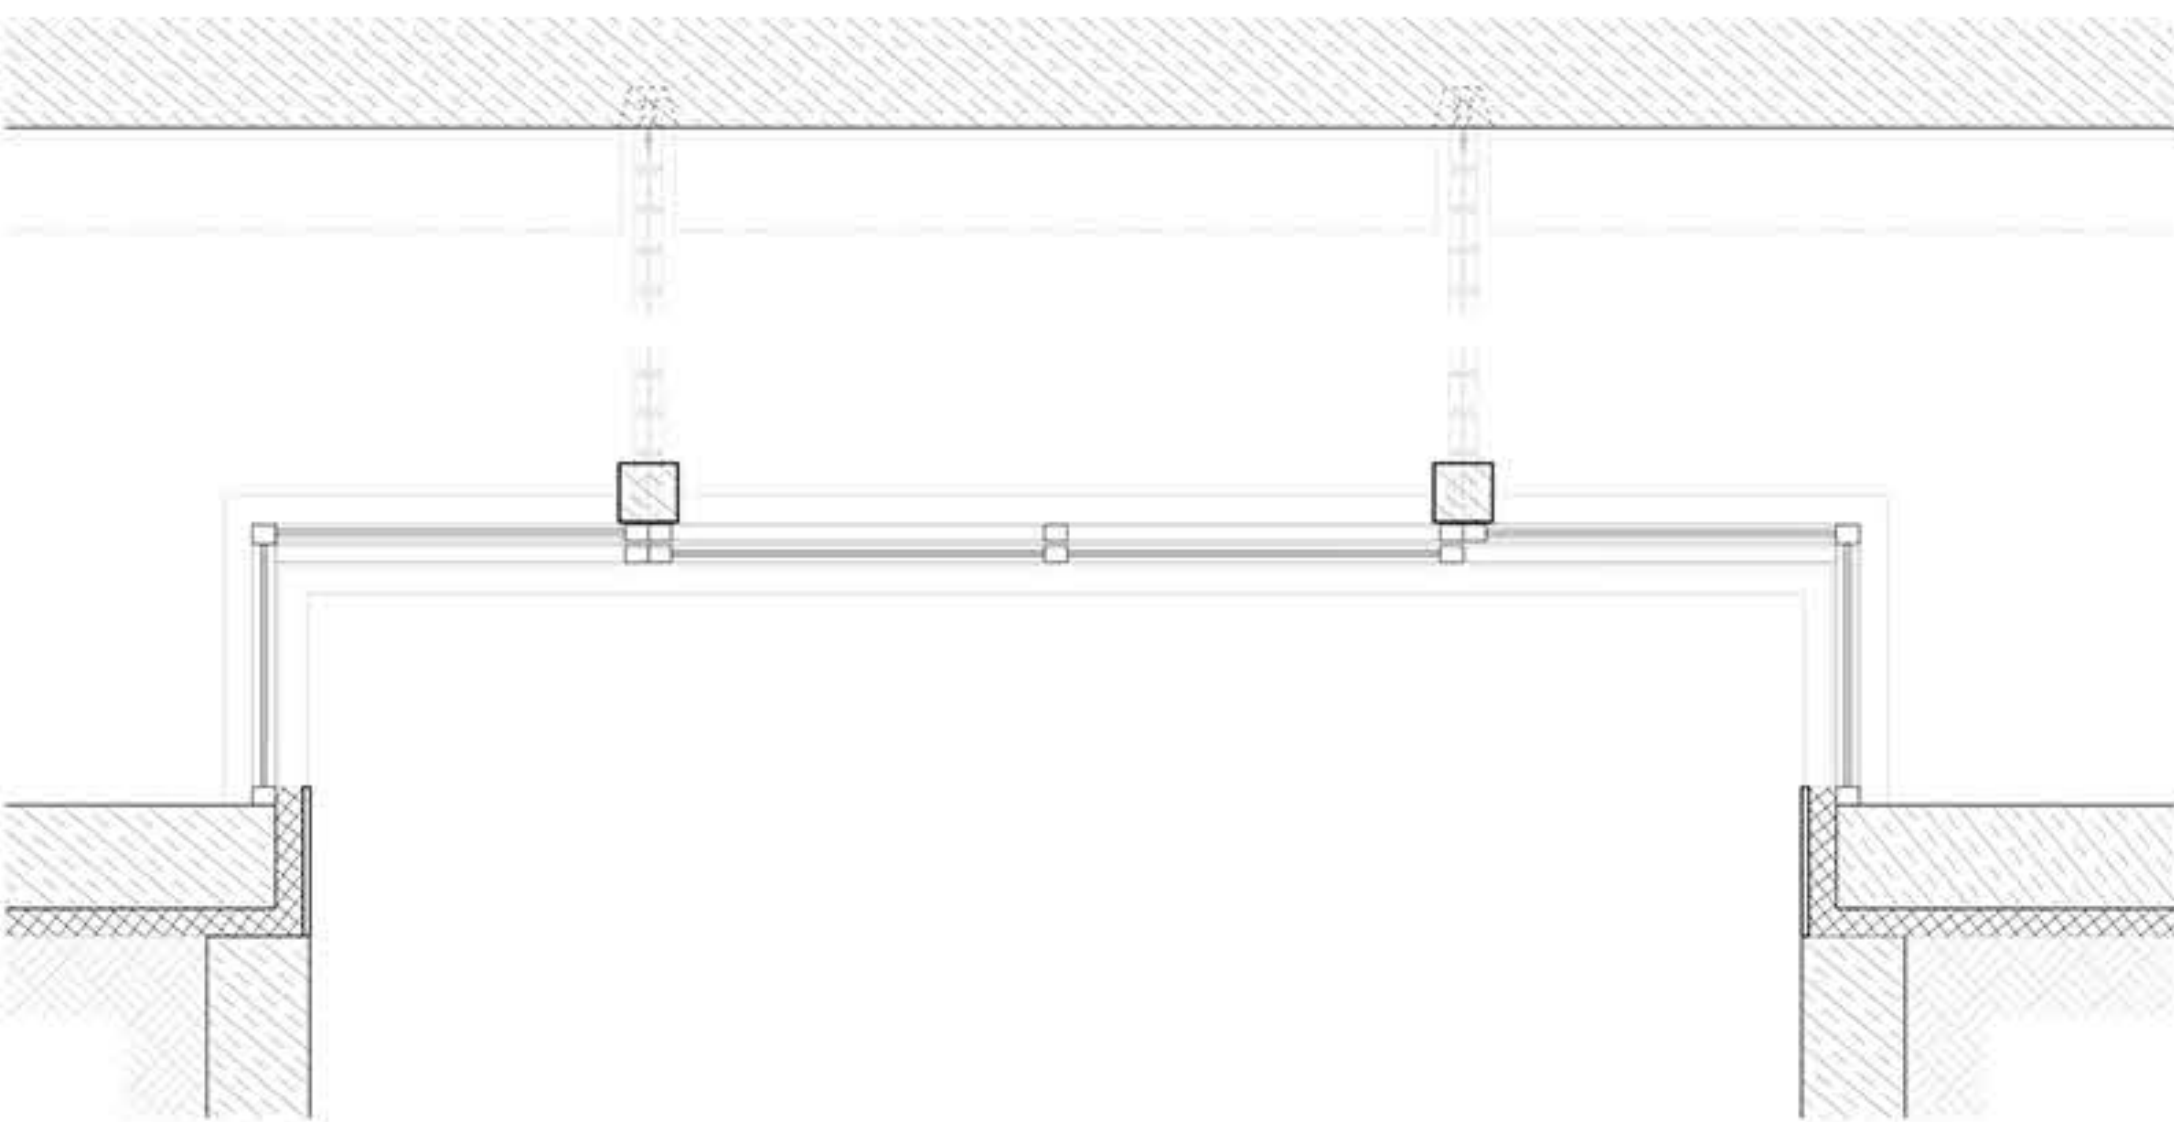