



ANSICHT B | M 1:33

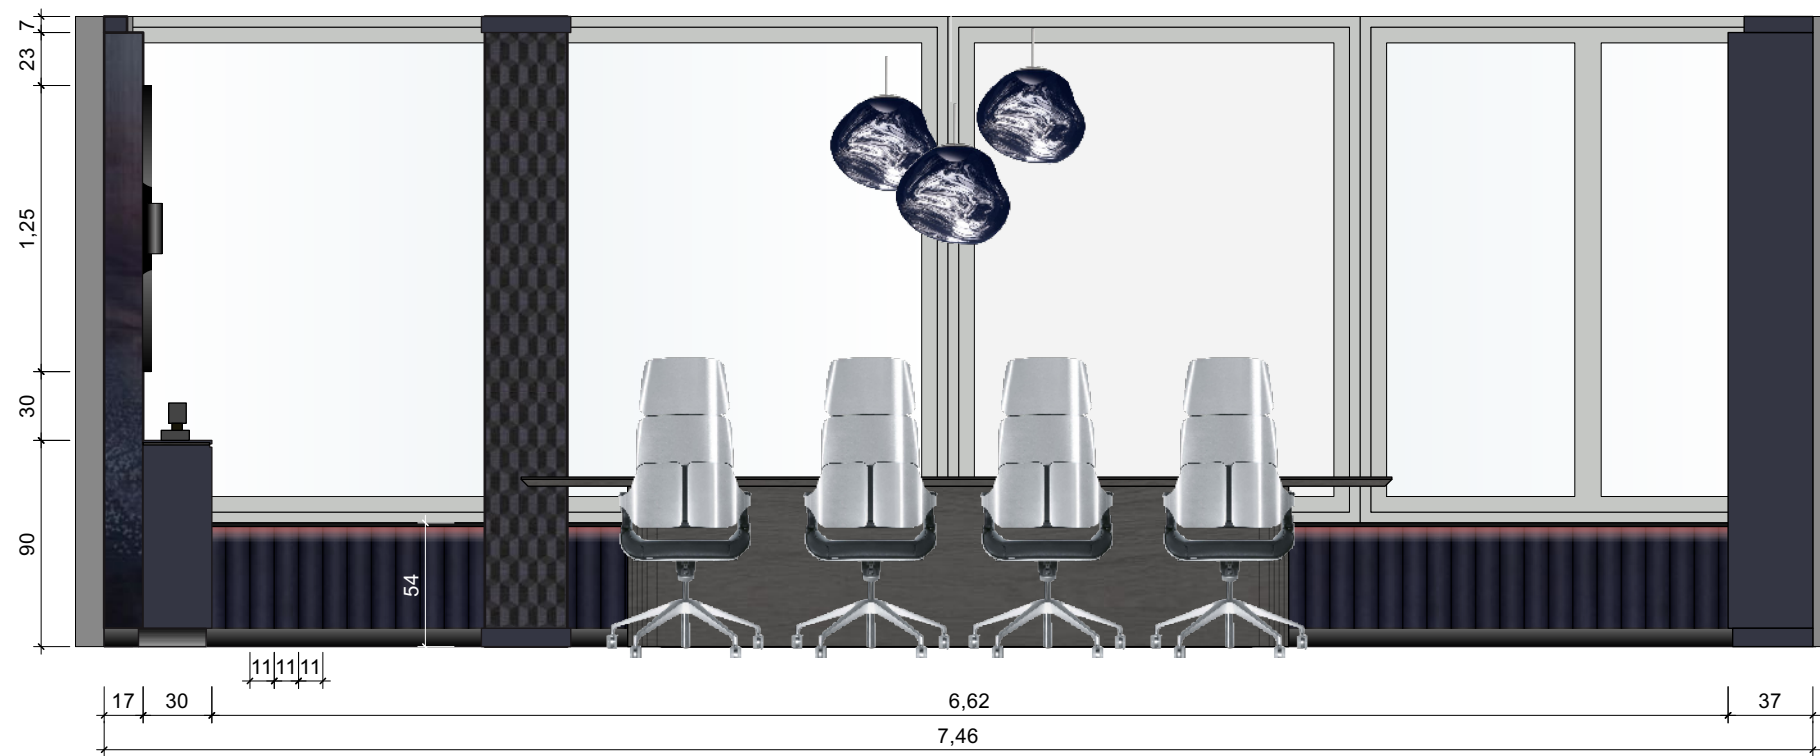

ANSICHT C | M 1:33

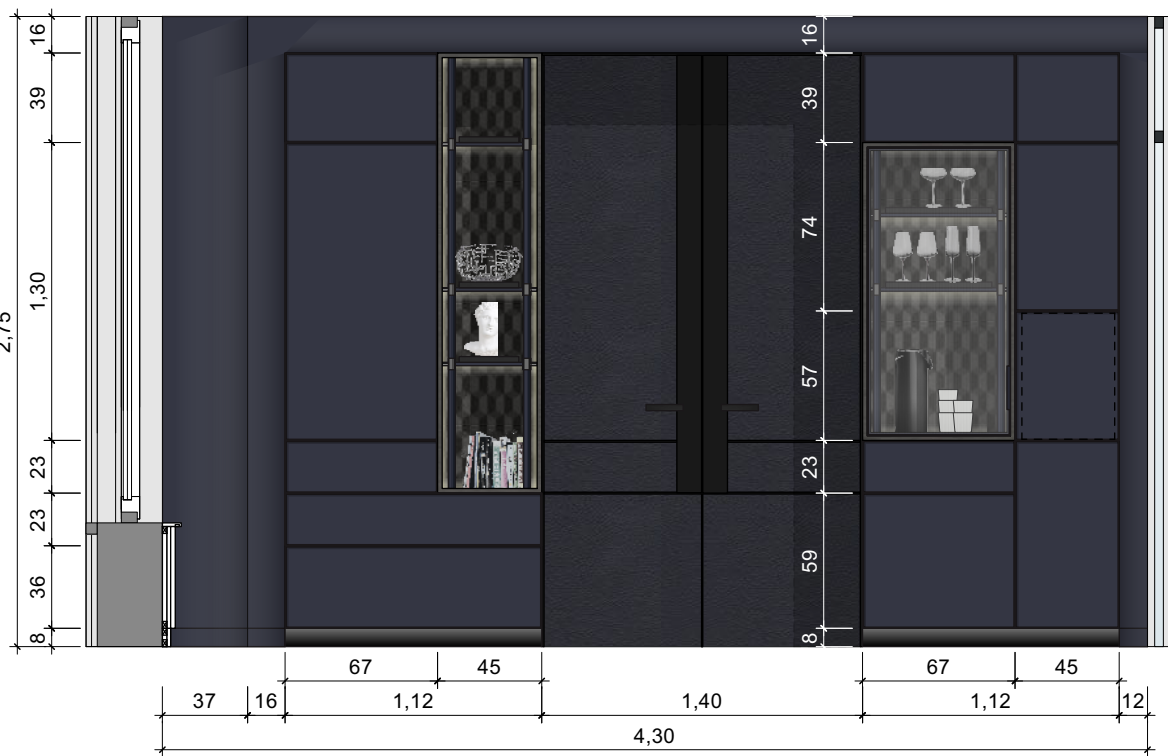

GRUNDRISS | M 1:66

