
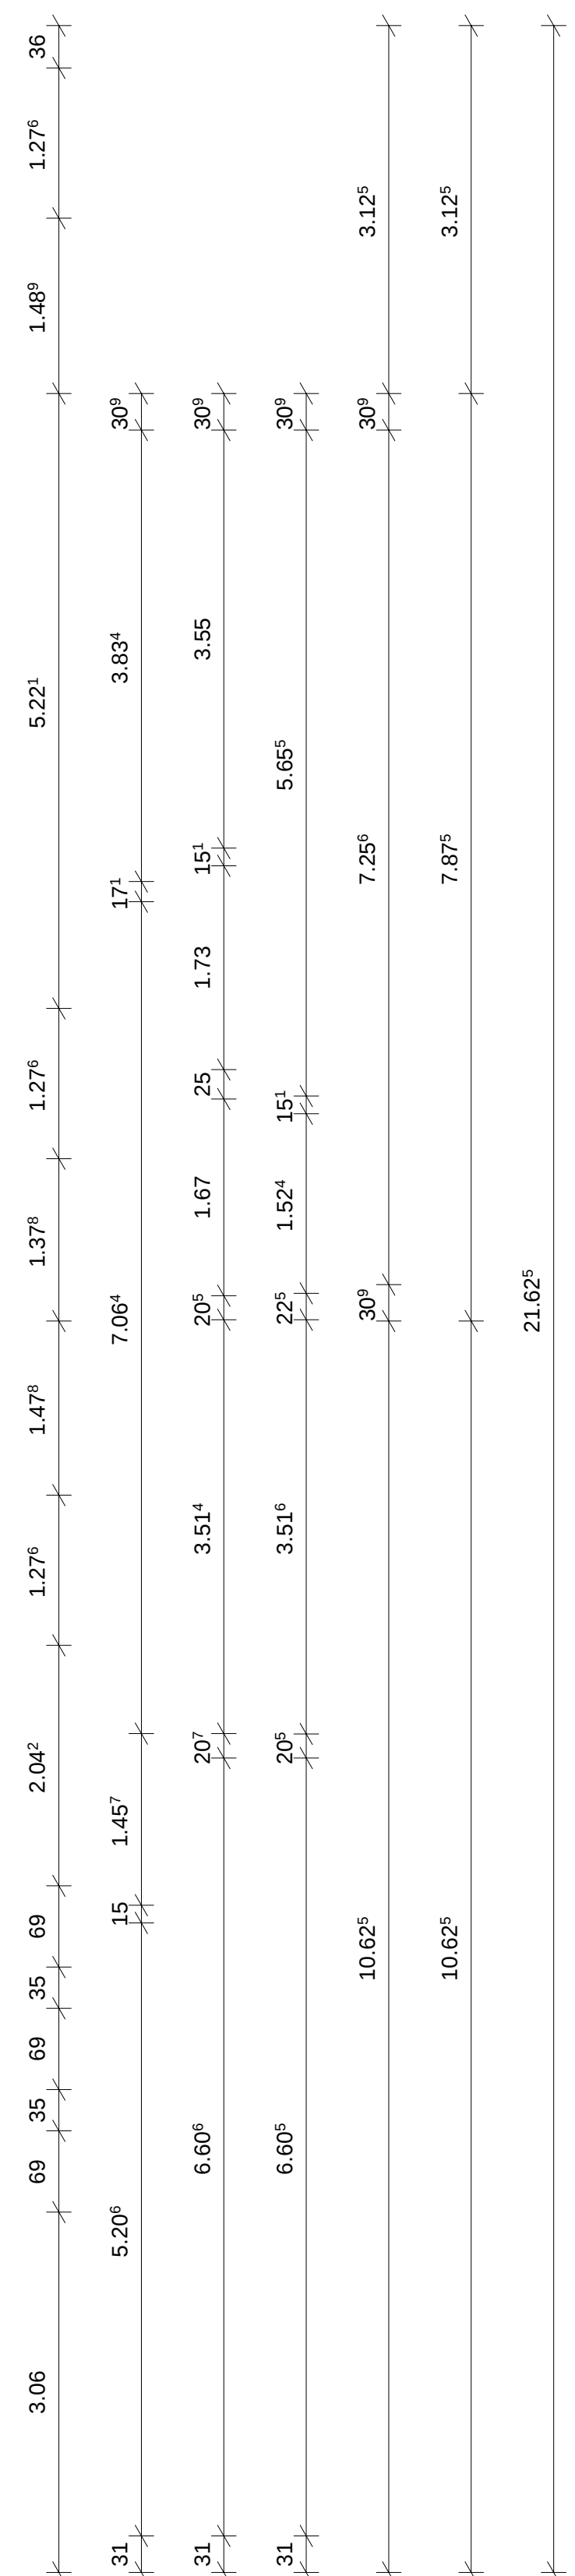
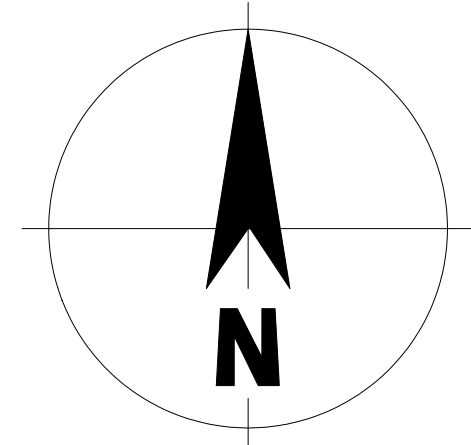


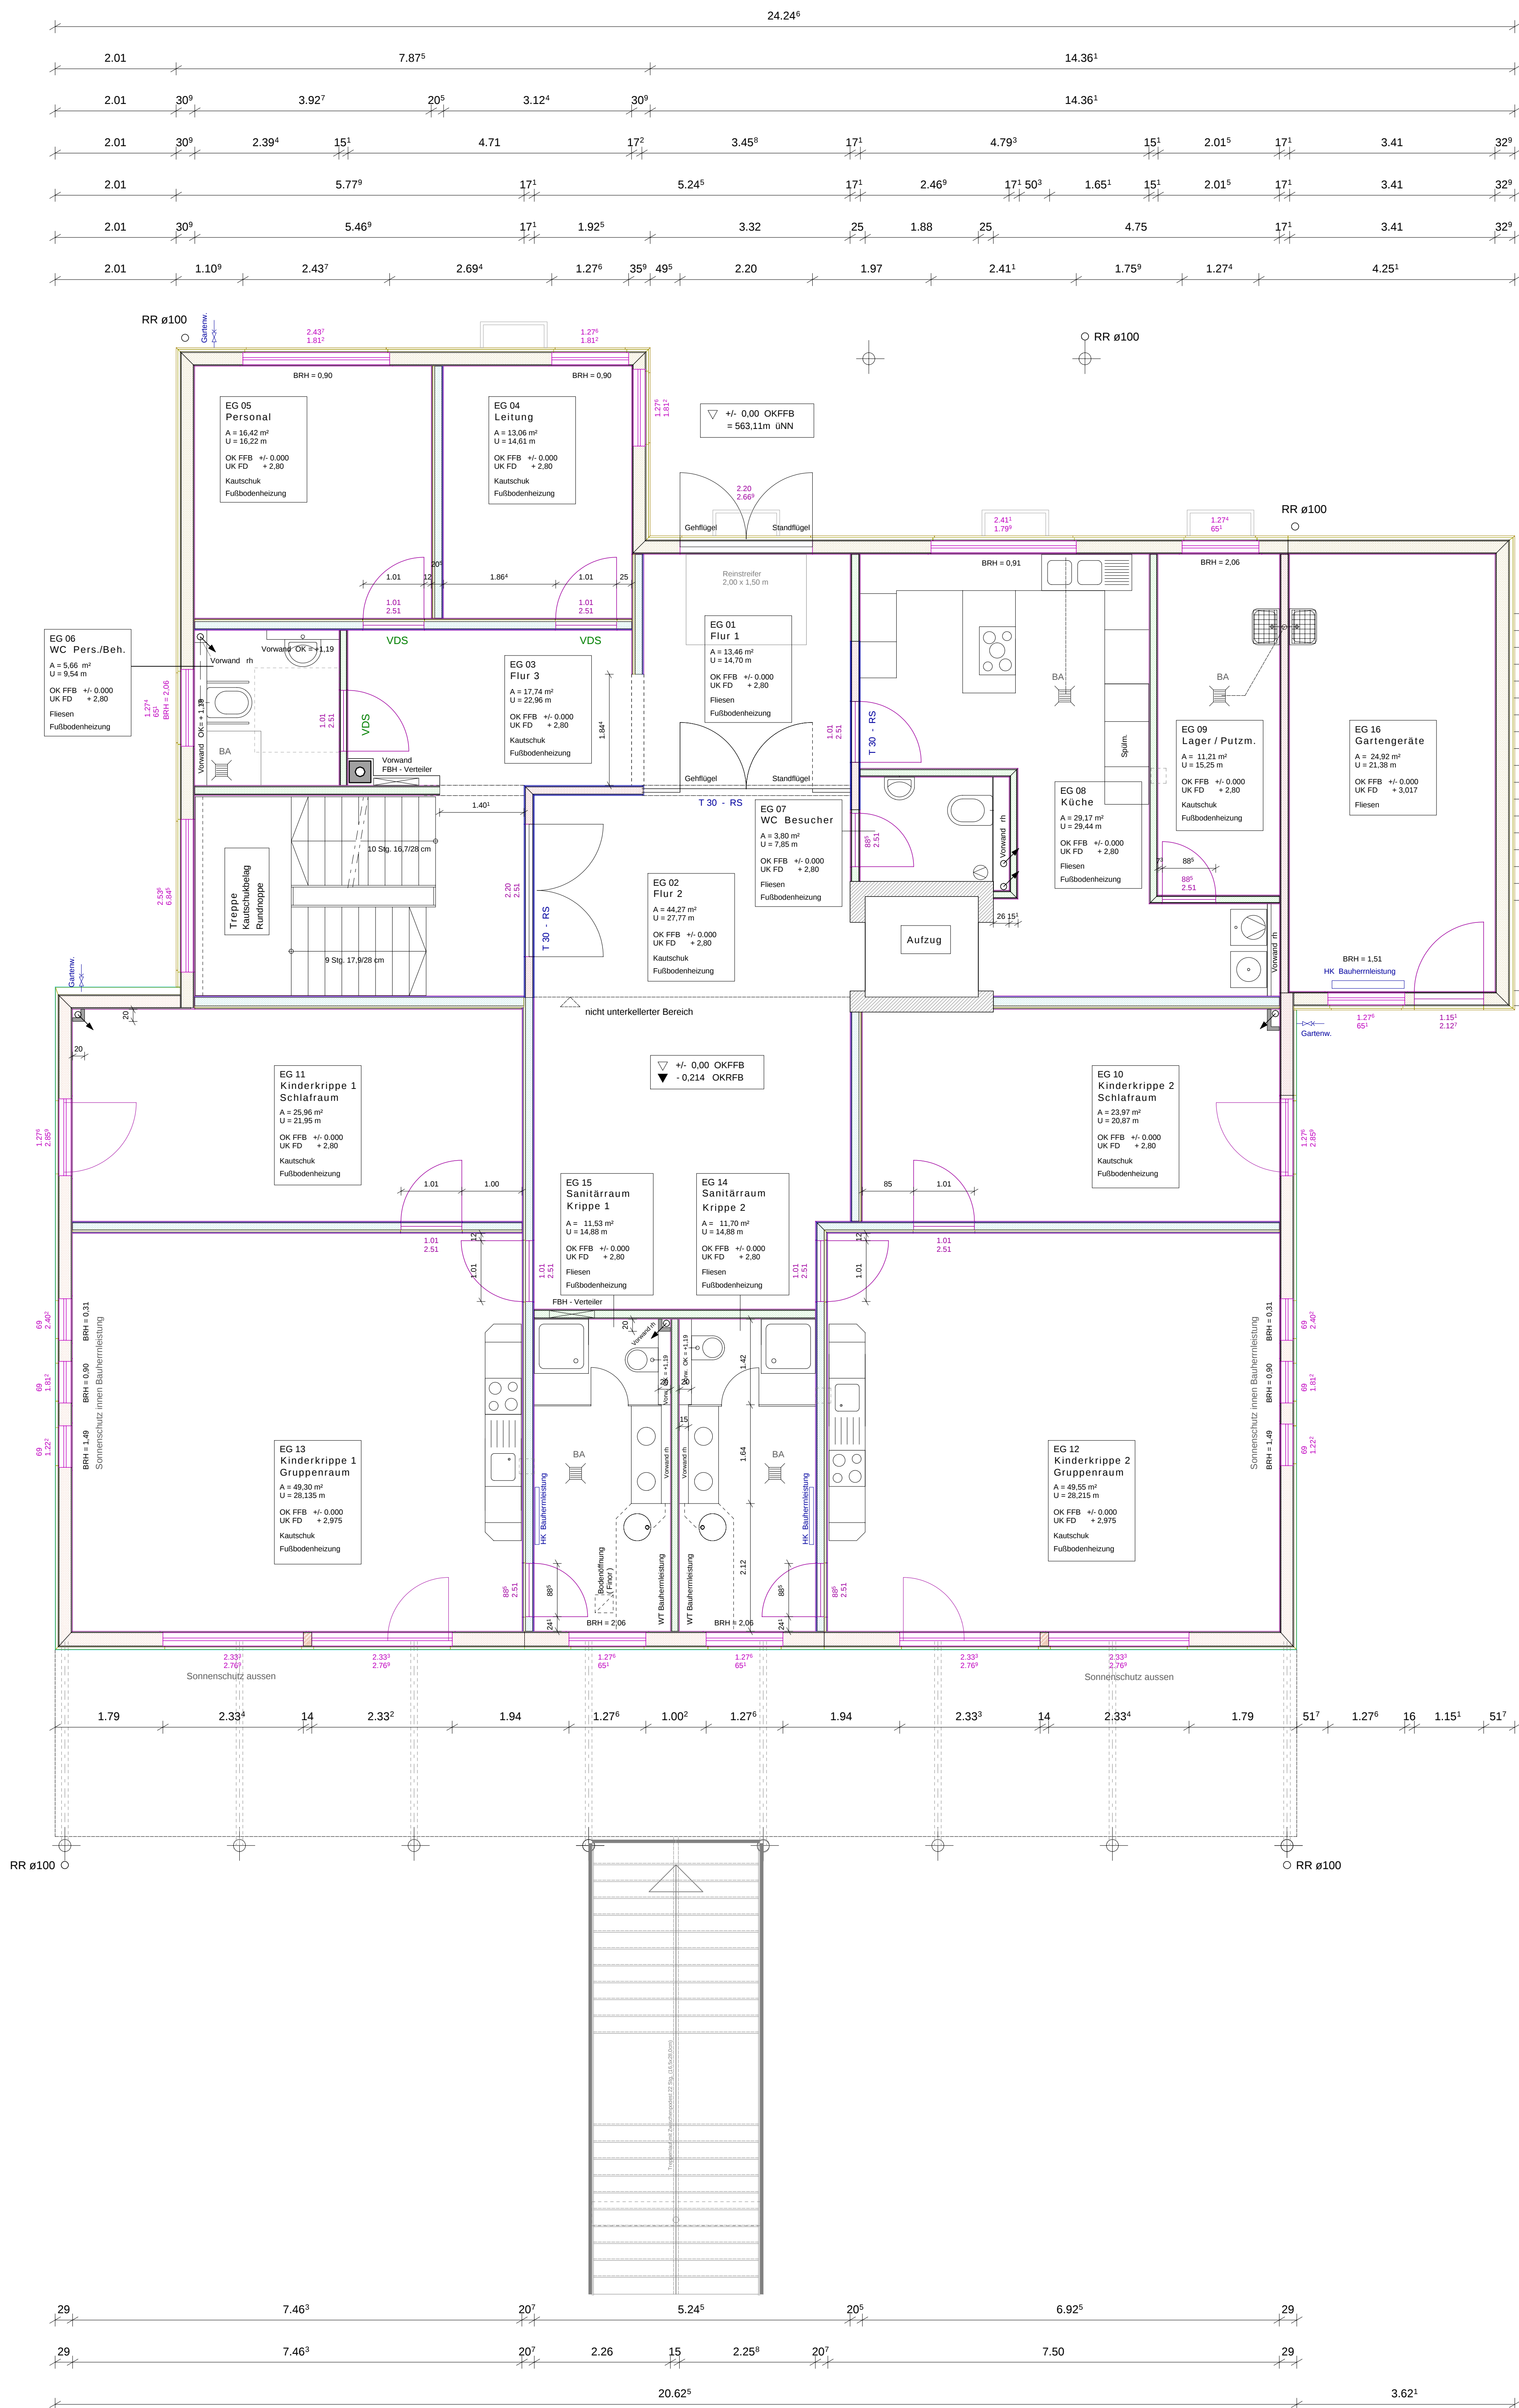

Datum	Index	Änderung / Vermerk	Bearbeiter
13.01.09	a	Freigabe durch AG Angabe lichte Raumhöhen Fenster im Treppenhaus	U.Slesak
11.03.09	b	teilw. geänderte Raumhöhe	U.Slesak
18.05.09	c	F 90 - Wand, Ang. für Vorsatzwände	U.Slesak

Kinderhaus Neuried

ORT : 82061 Neuried
KUNDE: Gemeinde Neuried
BEARB: U.Slesak

PLAN : 1.06c Grundriss EG

Kirnachstraße 9
87640 Ebenhofen
E-MAIL: u.slesak@saebu-holzbau.de
TEL.: 08342 - 96 14 28
FAX.: 08342 - 96 14 24

GEZEICHNET:

GEÄNDERT:

BEPLOTTET:

18.05.2009

M: 1 : 50.00

http://www.saebu-holzbau.de

HOLZBAU