



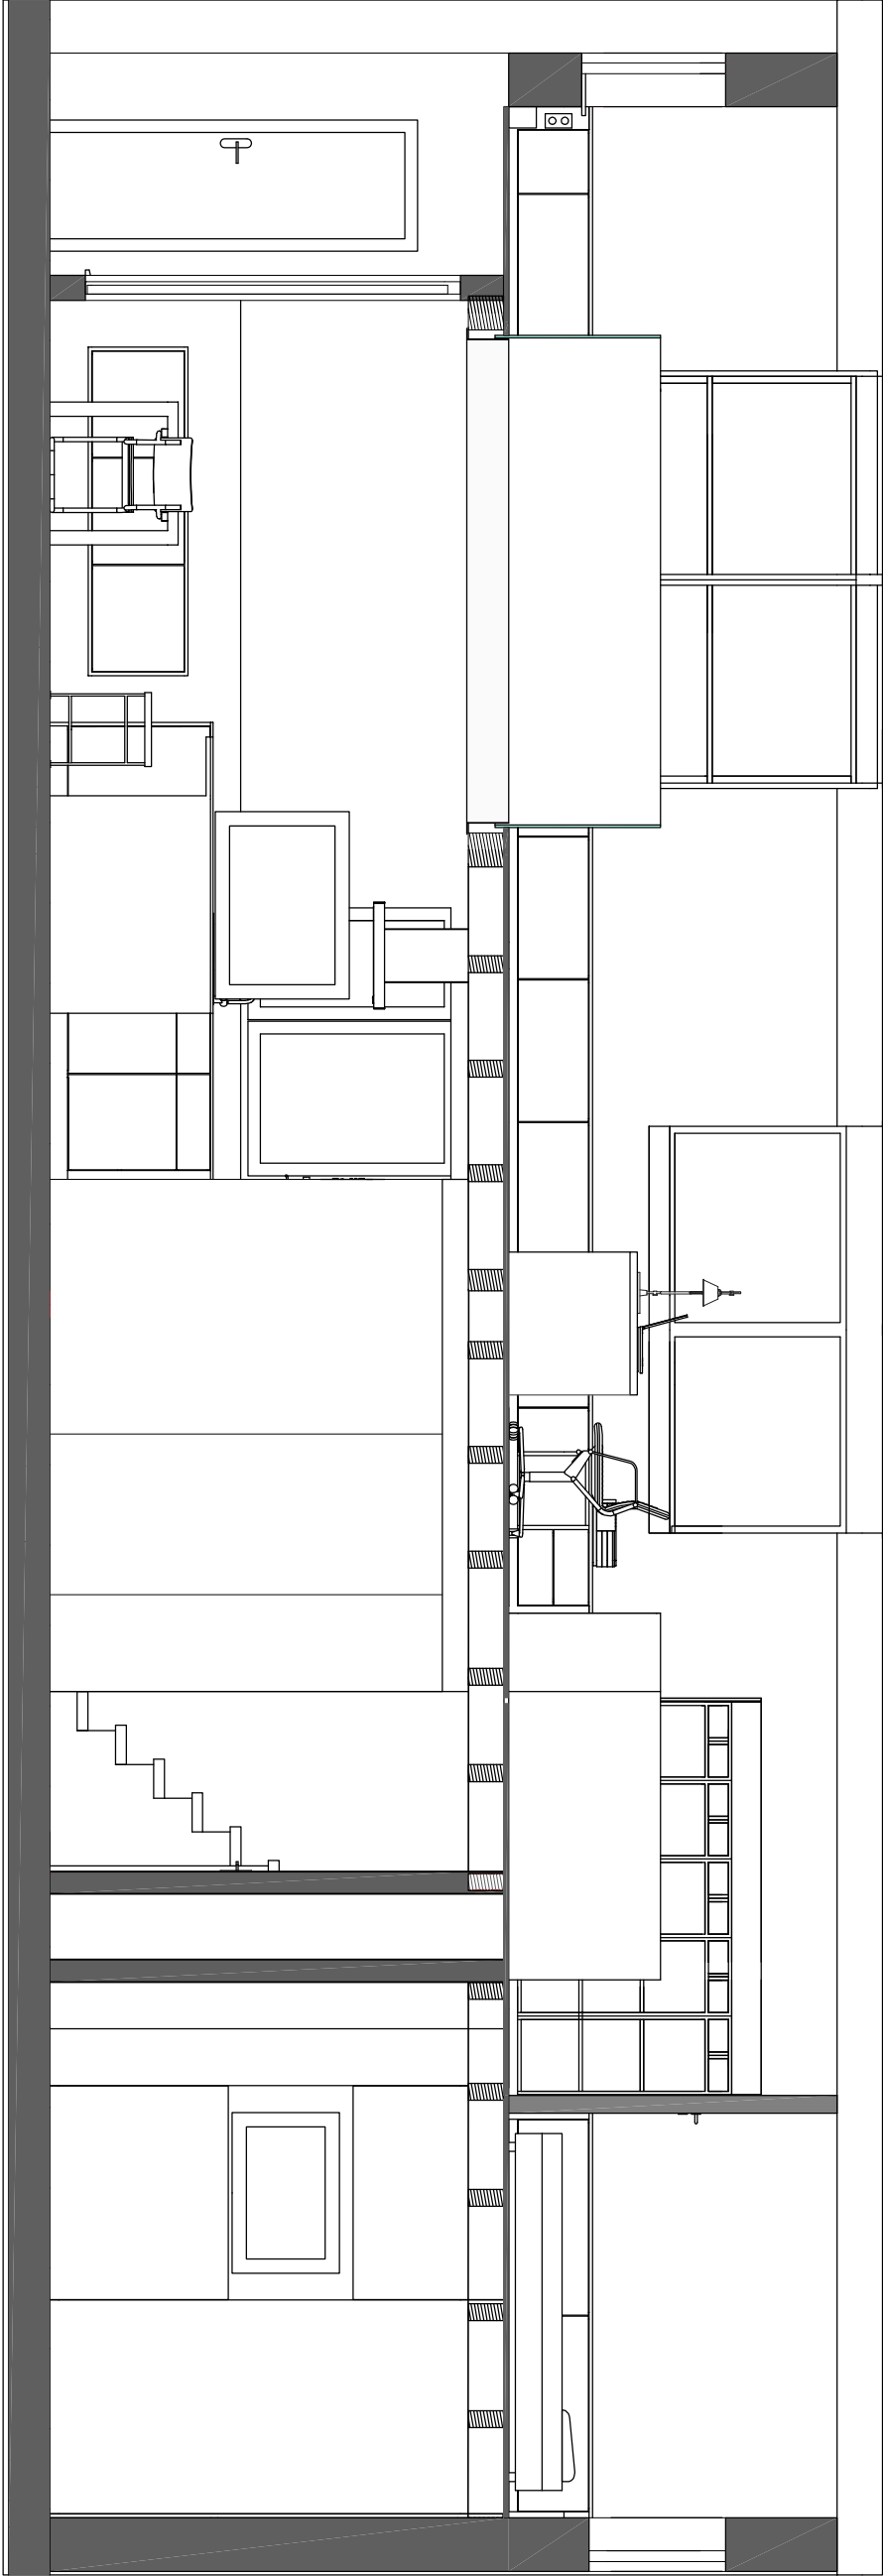

ANSICHT A

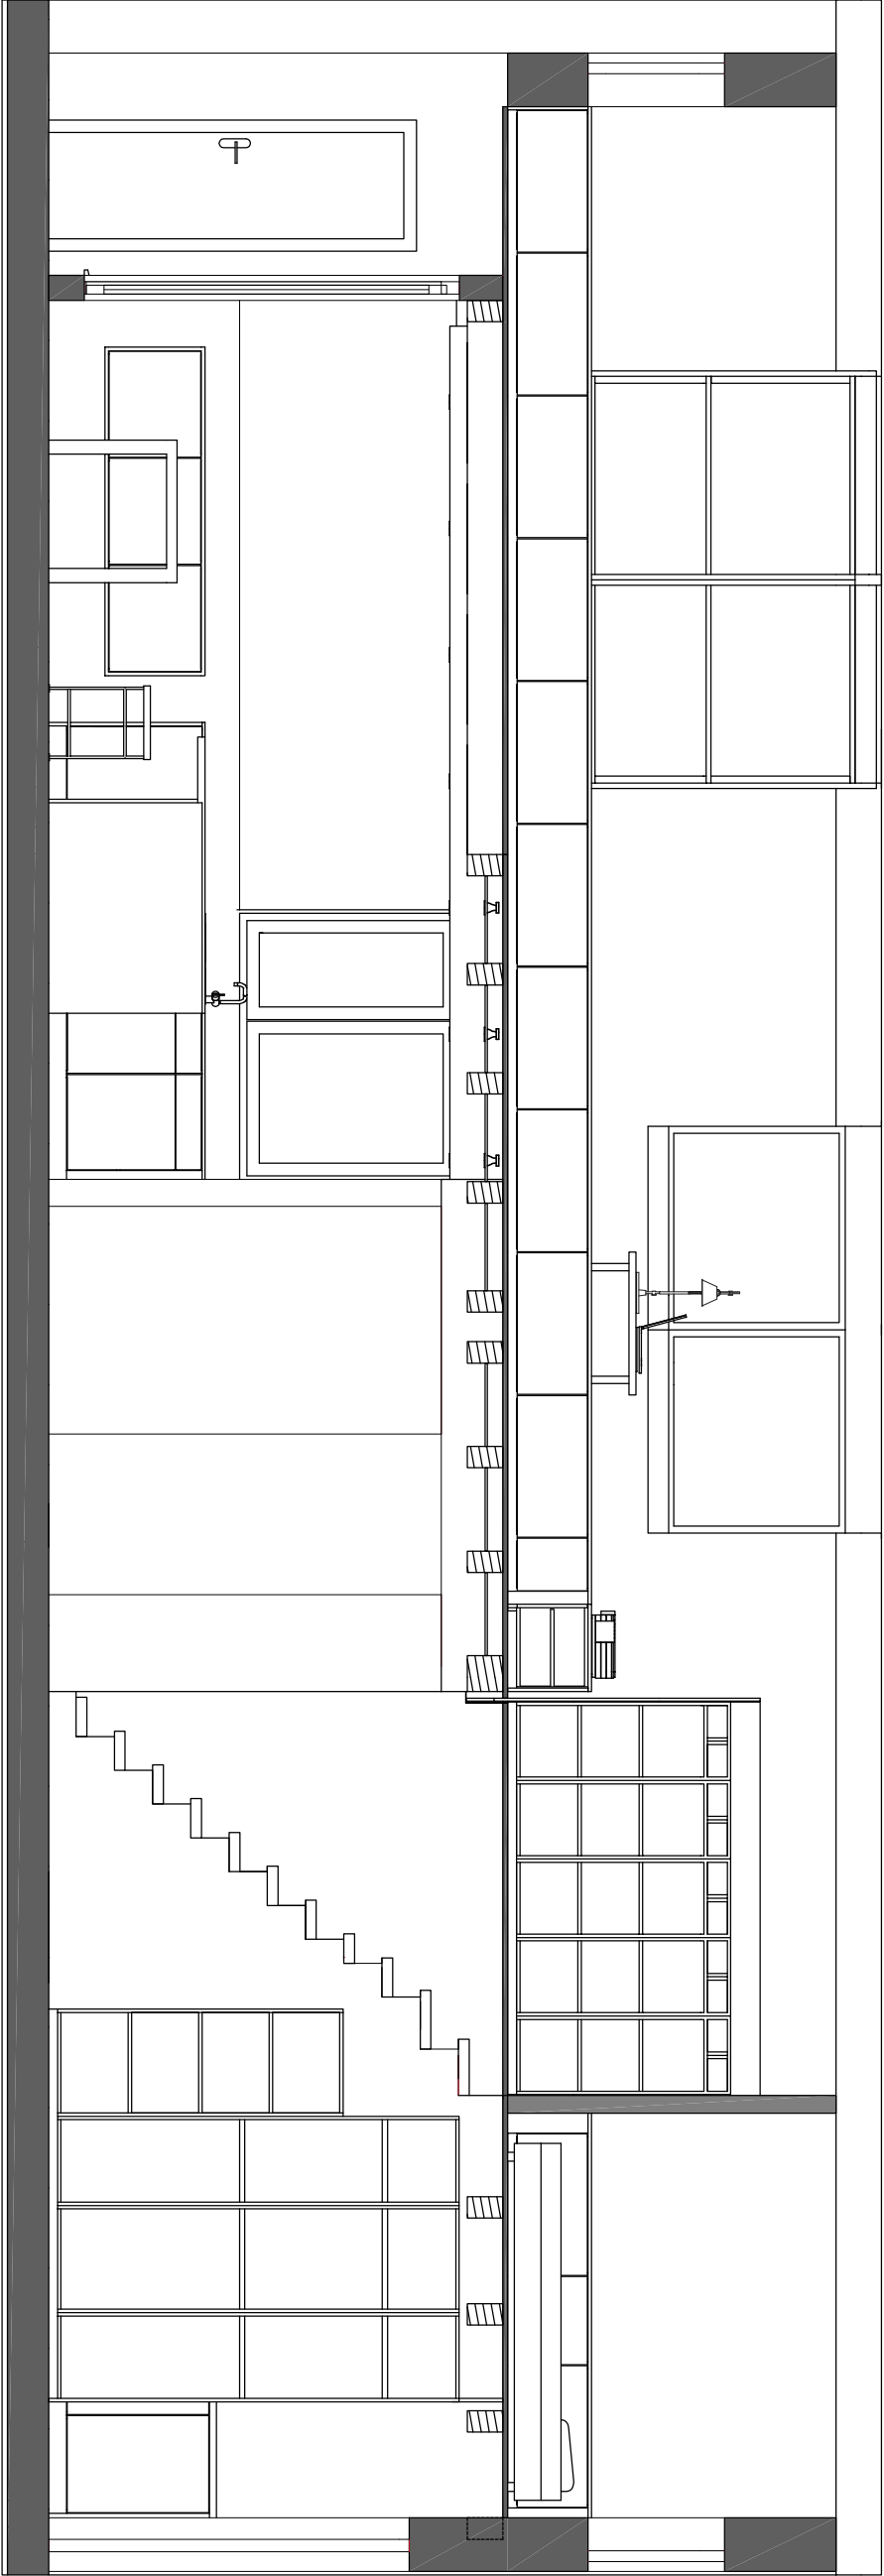

ANSICHT B